

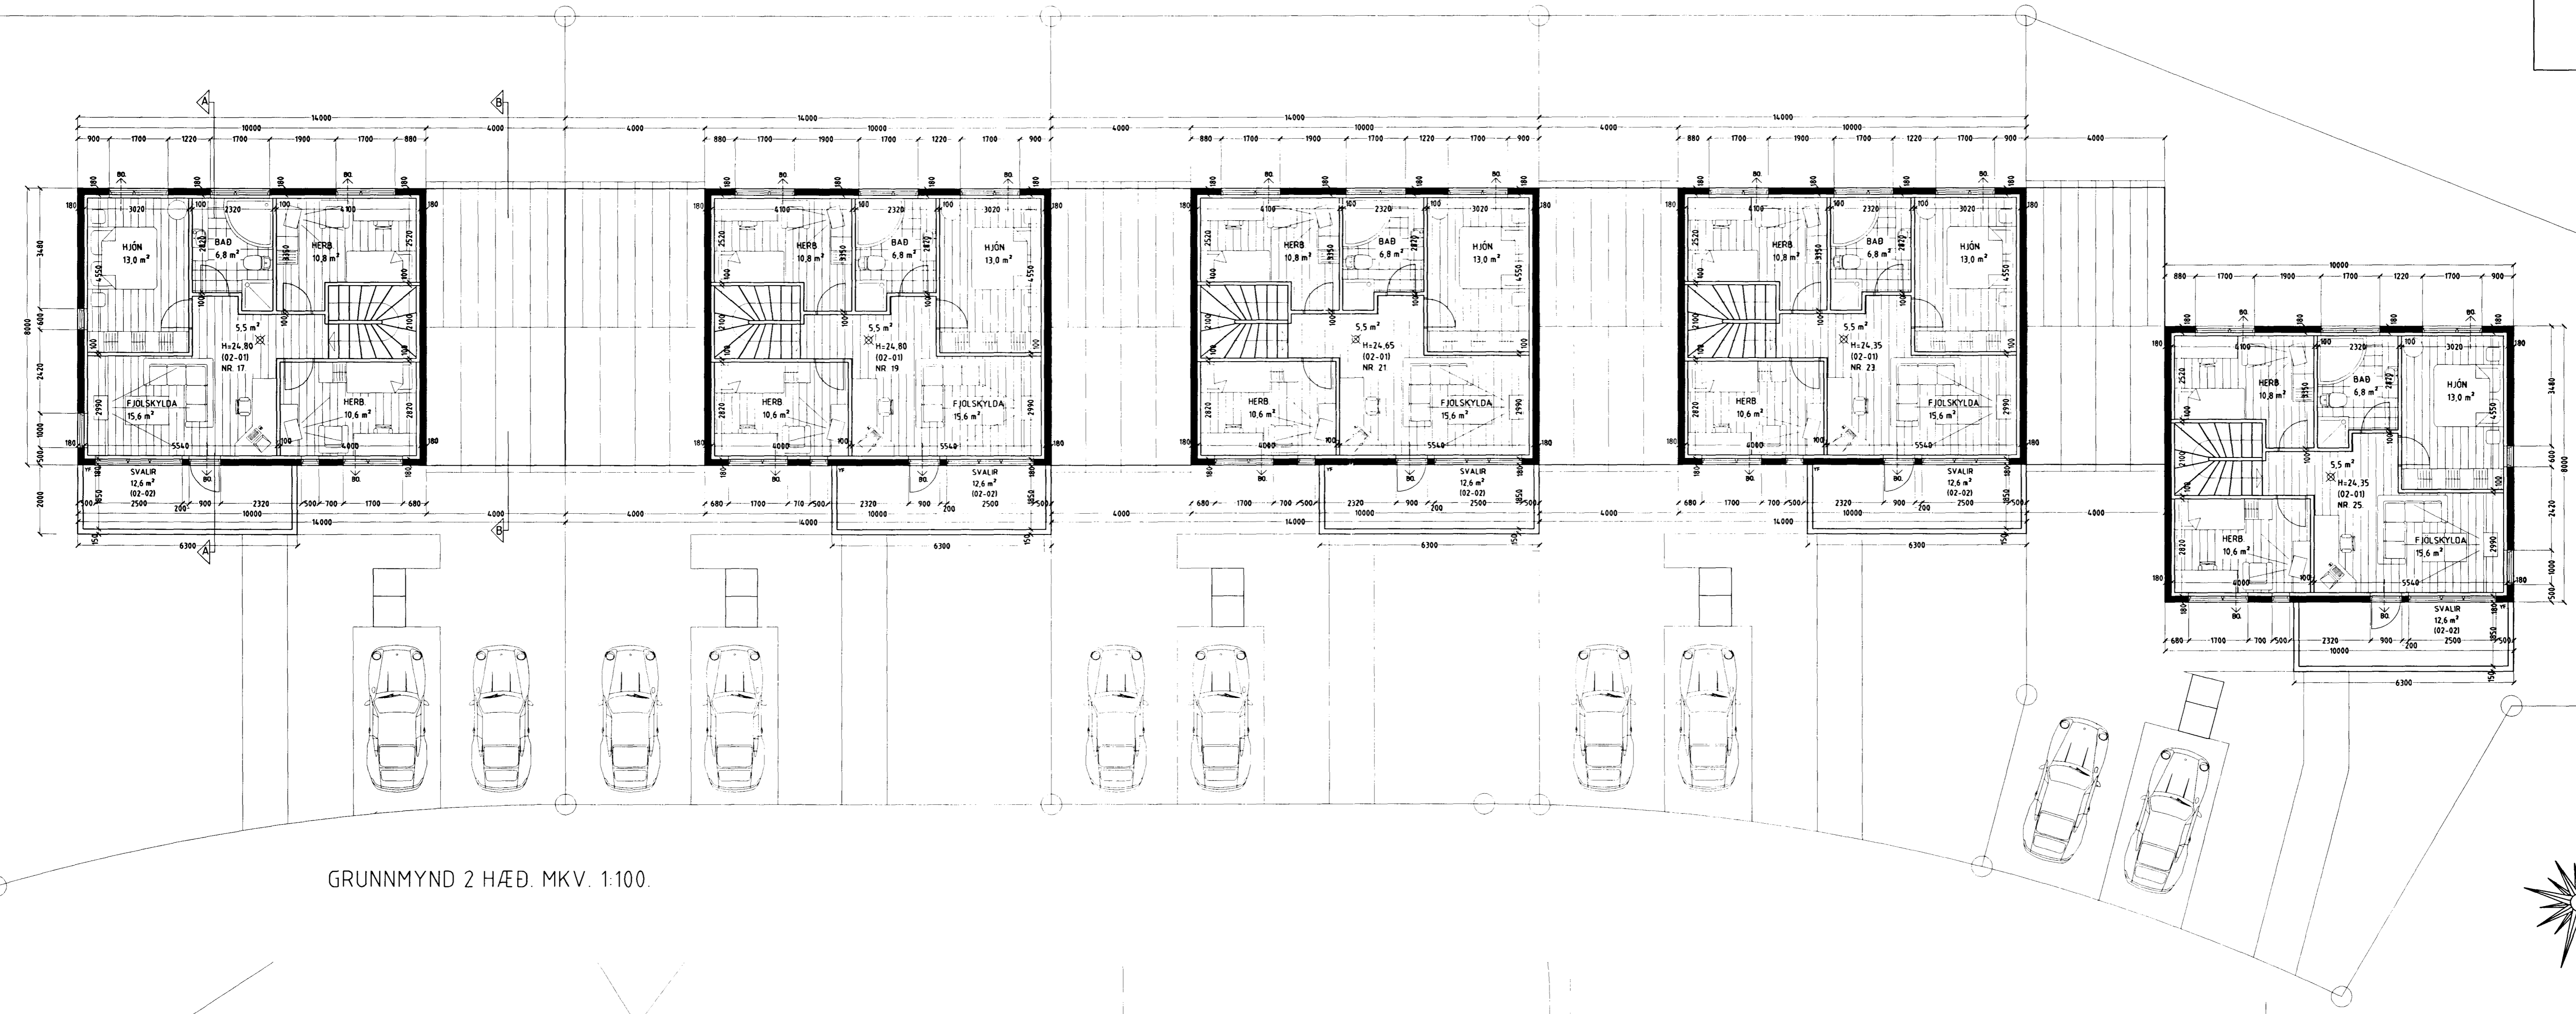


Vardandi frekari málsetningar, sjá sérteikningar aðalhönnuðar í mkv. 150.  
Sérupprættir skulu unnir þegar aðaluppdráttir hafa verið samþykktir af byggingaryfirvöldum.

Samþykkt þegar  
8. AUG. 2002  
Byggingulltrúinn í Hafnarfirði  
F.h. Sigurbjartur Halldórsson

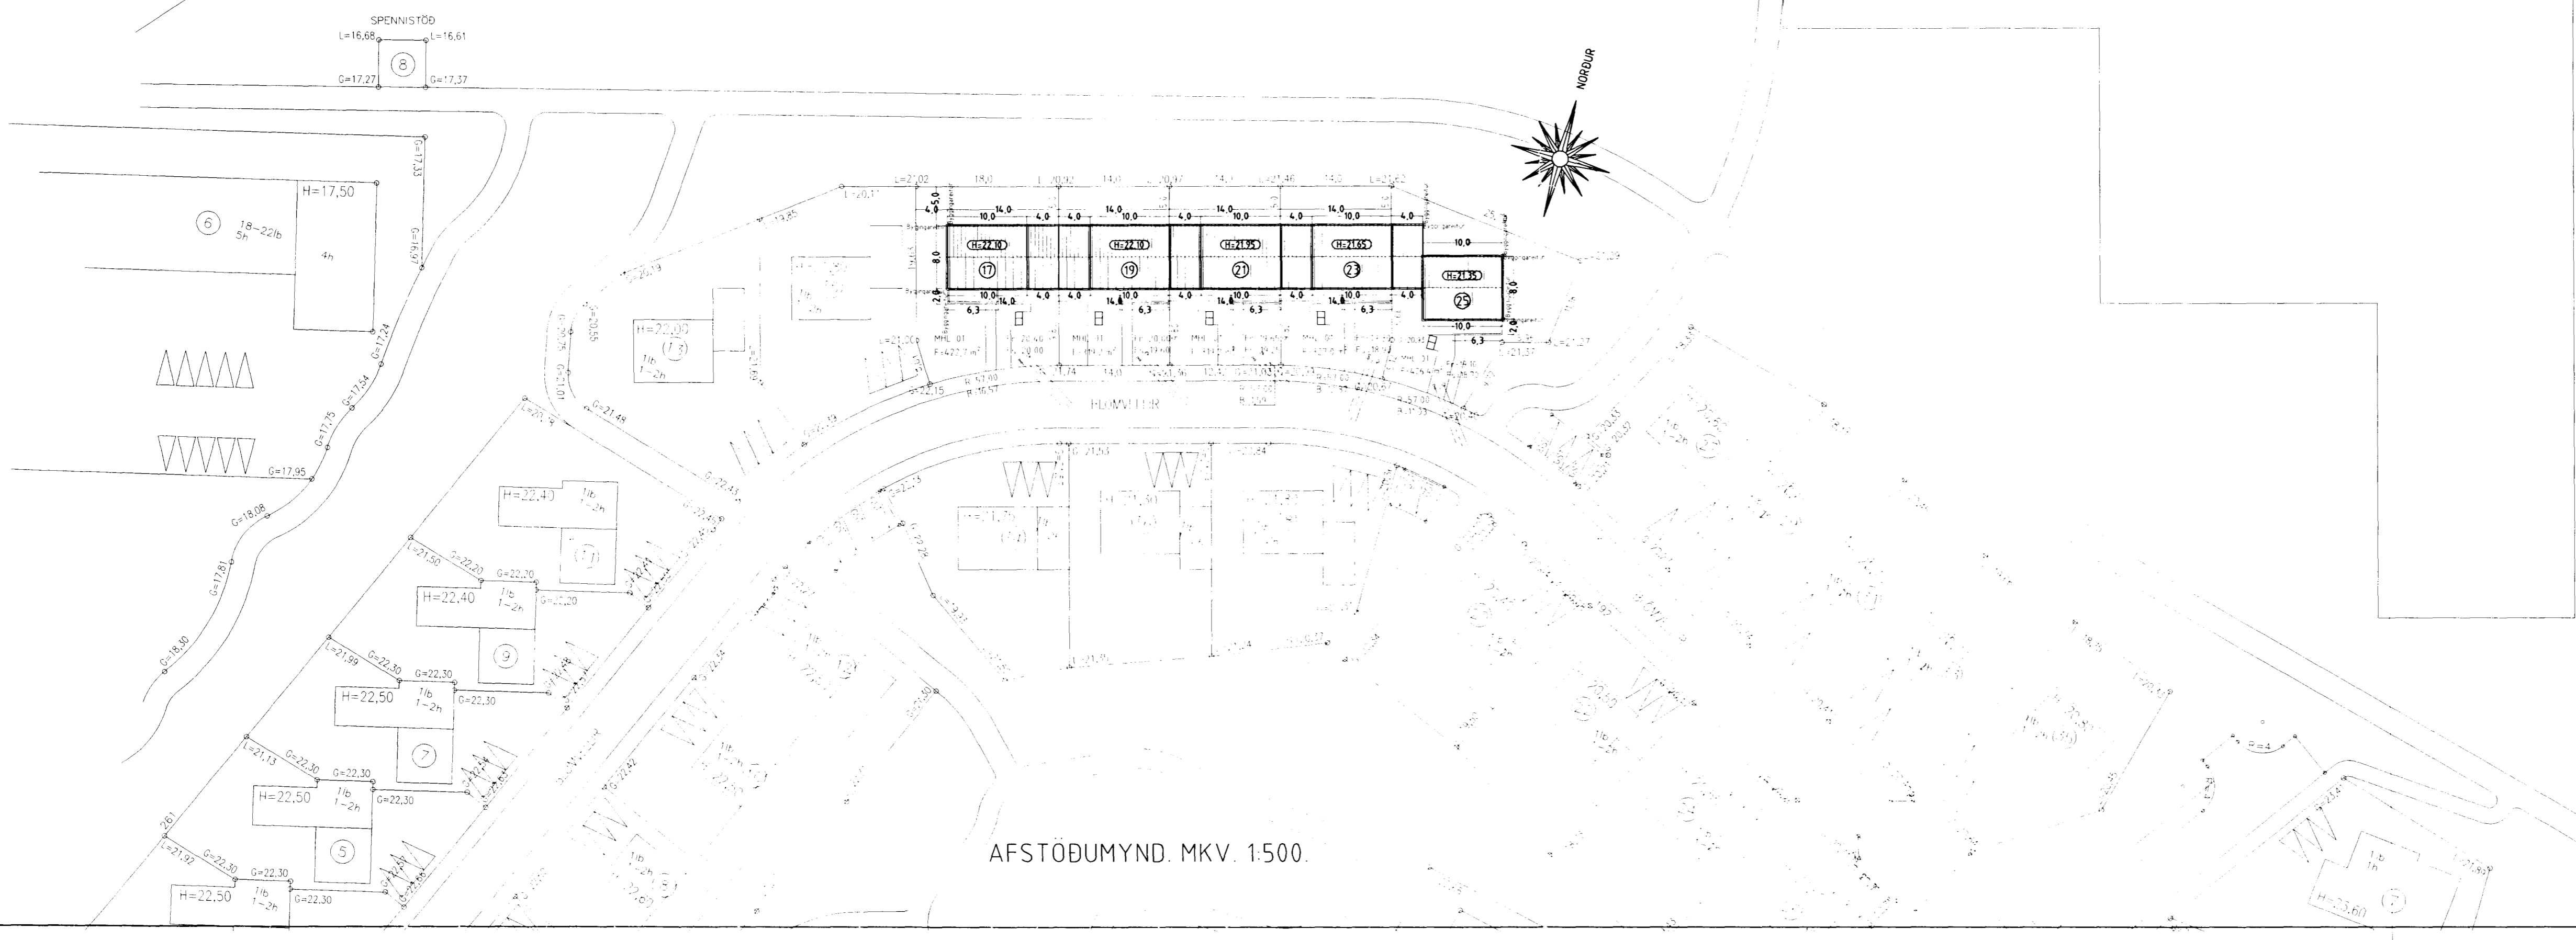

GRUNNMYND 2 HÆÐ. MKV. 1:100.

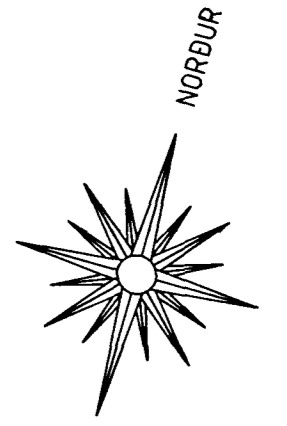

AFSTÖÐUMYND. MKV. 1500.

BLÓMVELLIR 17-19-21-23 OG 25 HAFNARFIRÐI

Sigurður Þorvarðarson byggingafræðingur bfi  
Teiknistofan Strandgötu 11 220 Hafnarfirði.  
Sími: 5651510. Netfang: teiknistofan@islandia.is  
STH teiknistofan ehf. kt. 510298-2769. Kf. aðalhönnuðar: 141250-41

Skýringar:	Aðaluppdráttur.
Teikning:	Grunnmynd 2 hæð og afstöðumynd.
Málkvarði:	1:100 / 1:500
Dagsetning:	26 júní 2002
Undirskrift:	<i>[Signature]</i>
Blad nr.:	2 af 4.
Breytt:	