



Samþykkt þann

2 5 NOV. 2003

Byggingatulltrúinn í Hafnarfirði  
F.h. Kristján Þórarinnsson

## Byggingarlýsing: **Úr Gildi**

**Sökkull:**  
Sökkull er staðsteyptur á þjappaðri fyllingu og eða á klöpp. Veggir sökkla eru einangraðir að utan 70cm niður fyrir plötu með 75mm einangrunarplasti. Á einangrun kemur net og múrhúð.

**Gólfplata:**  
Plata er staðsteypt. Einangrun undir plötu er 75mm plasteinangrun og undir einangrun skal leggja þolplast.


**Útveggir:**  
Útveggir eru staðsteyptir 18cm og einangraðir að utan með 100mm plasteinangrun. Yfir plast kemur múr, fínurkerfi eða sambærilegt.

**Pak:**  
Timbursperrur 50x225mm eru heilklaðdar með 25x150mm bordum. Einangrun er 200mm steinull. Asfaltþappi 3mm kemur ofan á klæðningu og skal hann söðinn saman þar sem hann skarast. Ofan á þappa koma lektur og þakstál.

**Svalir:**  
Ofan á svalagólf koma 2 lög af asfaltþappa. Einangrun er 150mm og kemur ofan á þappann. Einangrun skal þola 300 kPa og vera notaðar. Vanda skal sérstaklega allan frágang við múrfötli. Hellur 400x400x60mm koma ofan á einangrun.


**Gluggar:**  
Í gluggum er tvöfalt k-einangrunargler.

U-Gildi, kólnunartölur:  
Pak 0,2 W/M2K  
Útveggir 0,4 W/M2K  
Gluggar 2,0 W/M2K  
Hurða 3,0 W/M2K  
Gólf á fyllingu 0,3 W/M2K  
Gólf að útilofti 0,2 W/M2K  
Útveggir vegið meðaltal 0,85 W/M2K

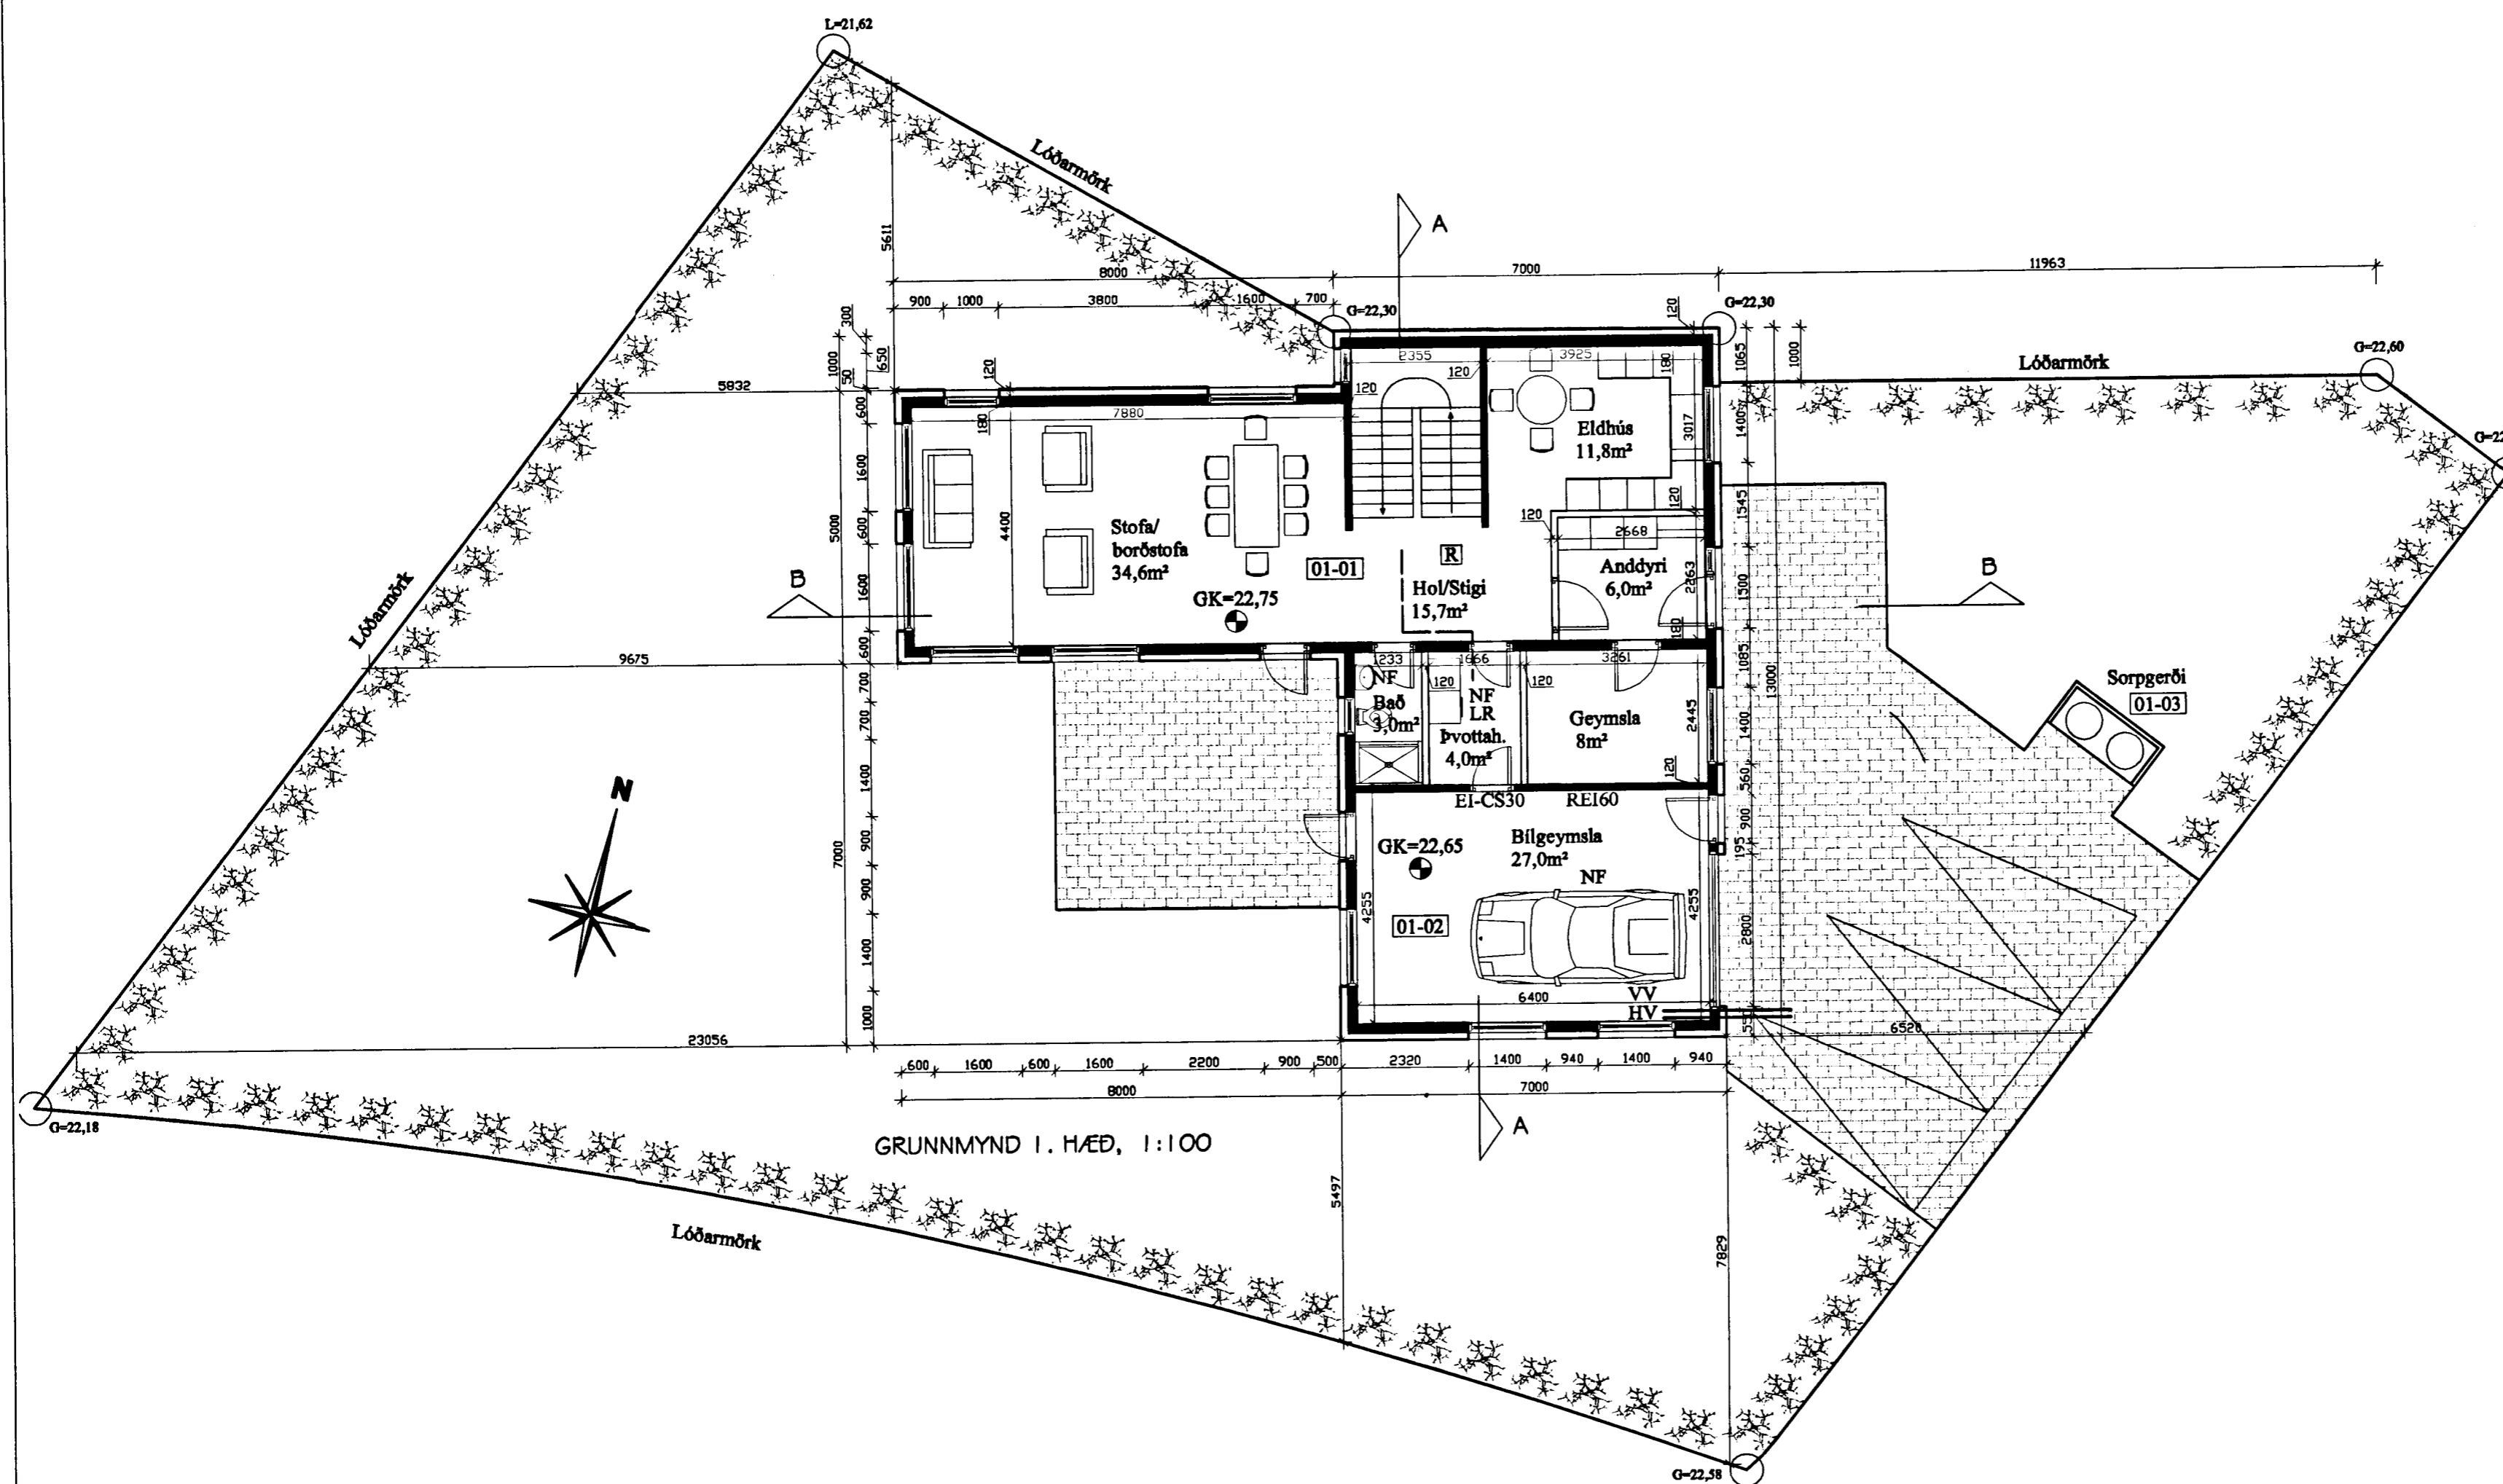

**HELSTU STÆRÐIR:**  
Nedri hæð: íbúð 98,7 m<sup>2</sup>  
bílg. 32,3 m<sup>2</sup>  
Efri hæð: íbúð 82,0 m<sup>2</sup>  
213,0 m<sup>2</sup>

Lóðarstærð: 653 m<sup>2</sup>  
Nýting: N = 0,33

STADUR :	BLÓMVELLIR I, 220 HAFNARFIRÐI	
HEITI :	GRUNNMYND I. HÆÐ, BYGGINGARLÝSING	
DAGSETNING :	15. nóvember 2003	KVARDI : 1:100
VERKNÖMUR :	03.100	BLAD NÖMUR : 01
BREYTT :		
	Sigurður Sverrir Gunnarsson byggingafræðingur BfÍ. kt. 310855-5299, Suðurholti 3, 220 Hafnarfirði. Sími: 898 0201, netfang: sverrir@verkvangur.is	
TEIKNAD: SSG	UNDIRSKI: 19.11.03	<i>Sigurður Sverrir</i>