




Samþykkt þann

02 JAN. 2004

Byggingatulltrúinn / Hafnarfirði
F.h. Kristján Þórarinnsson

RP

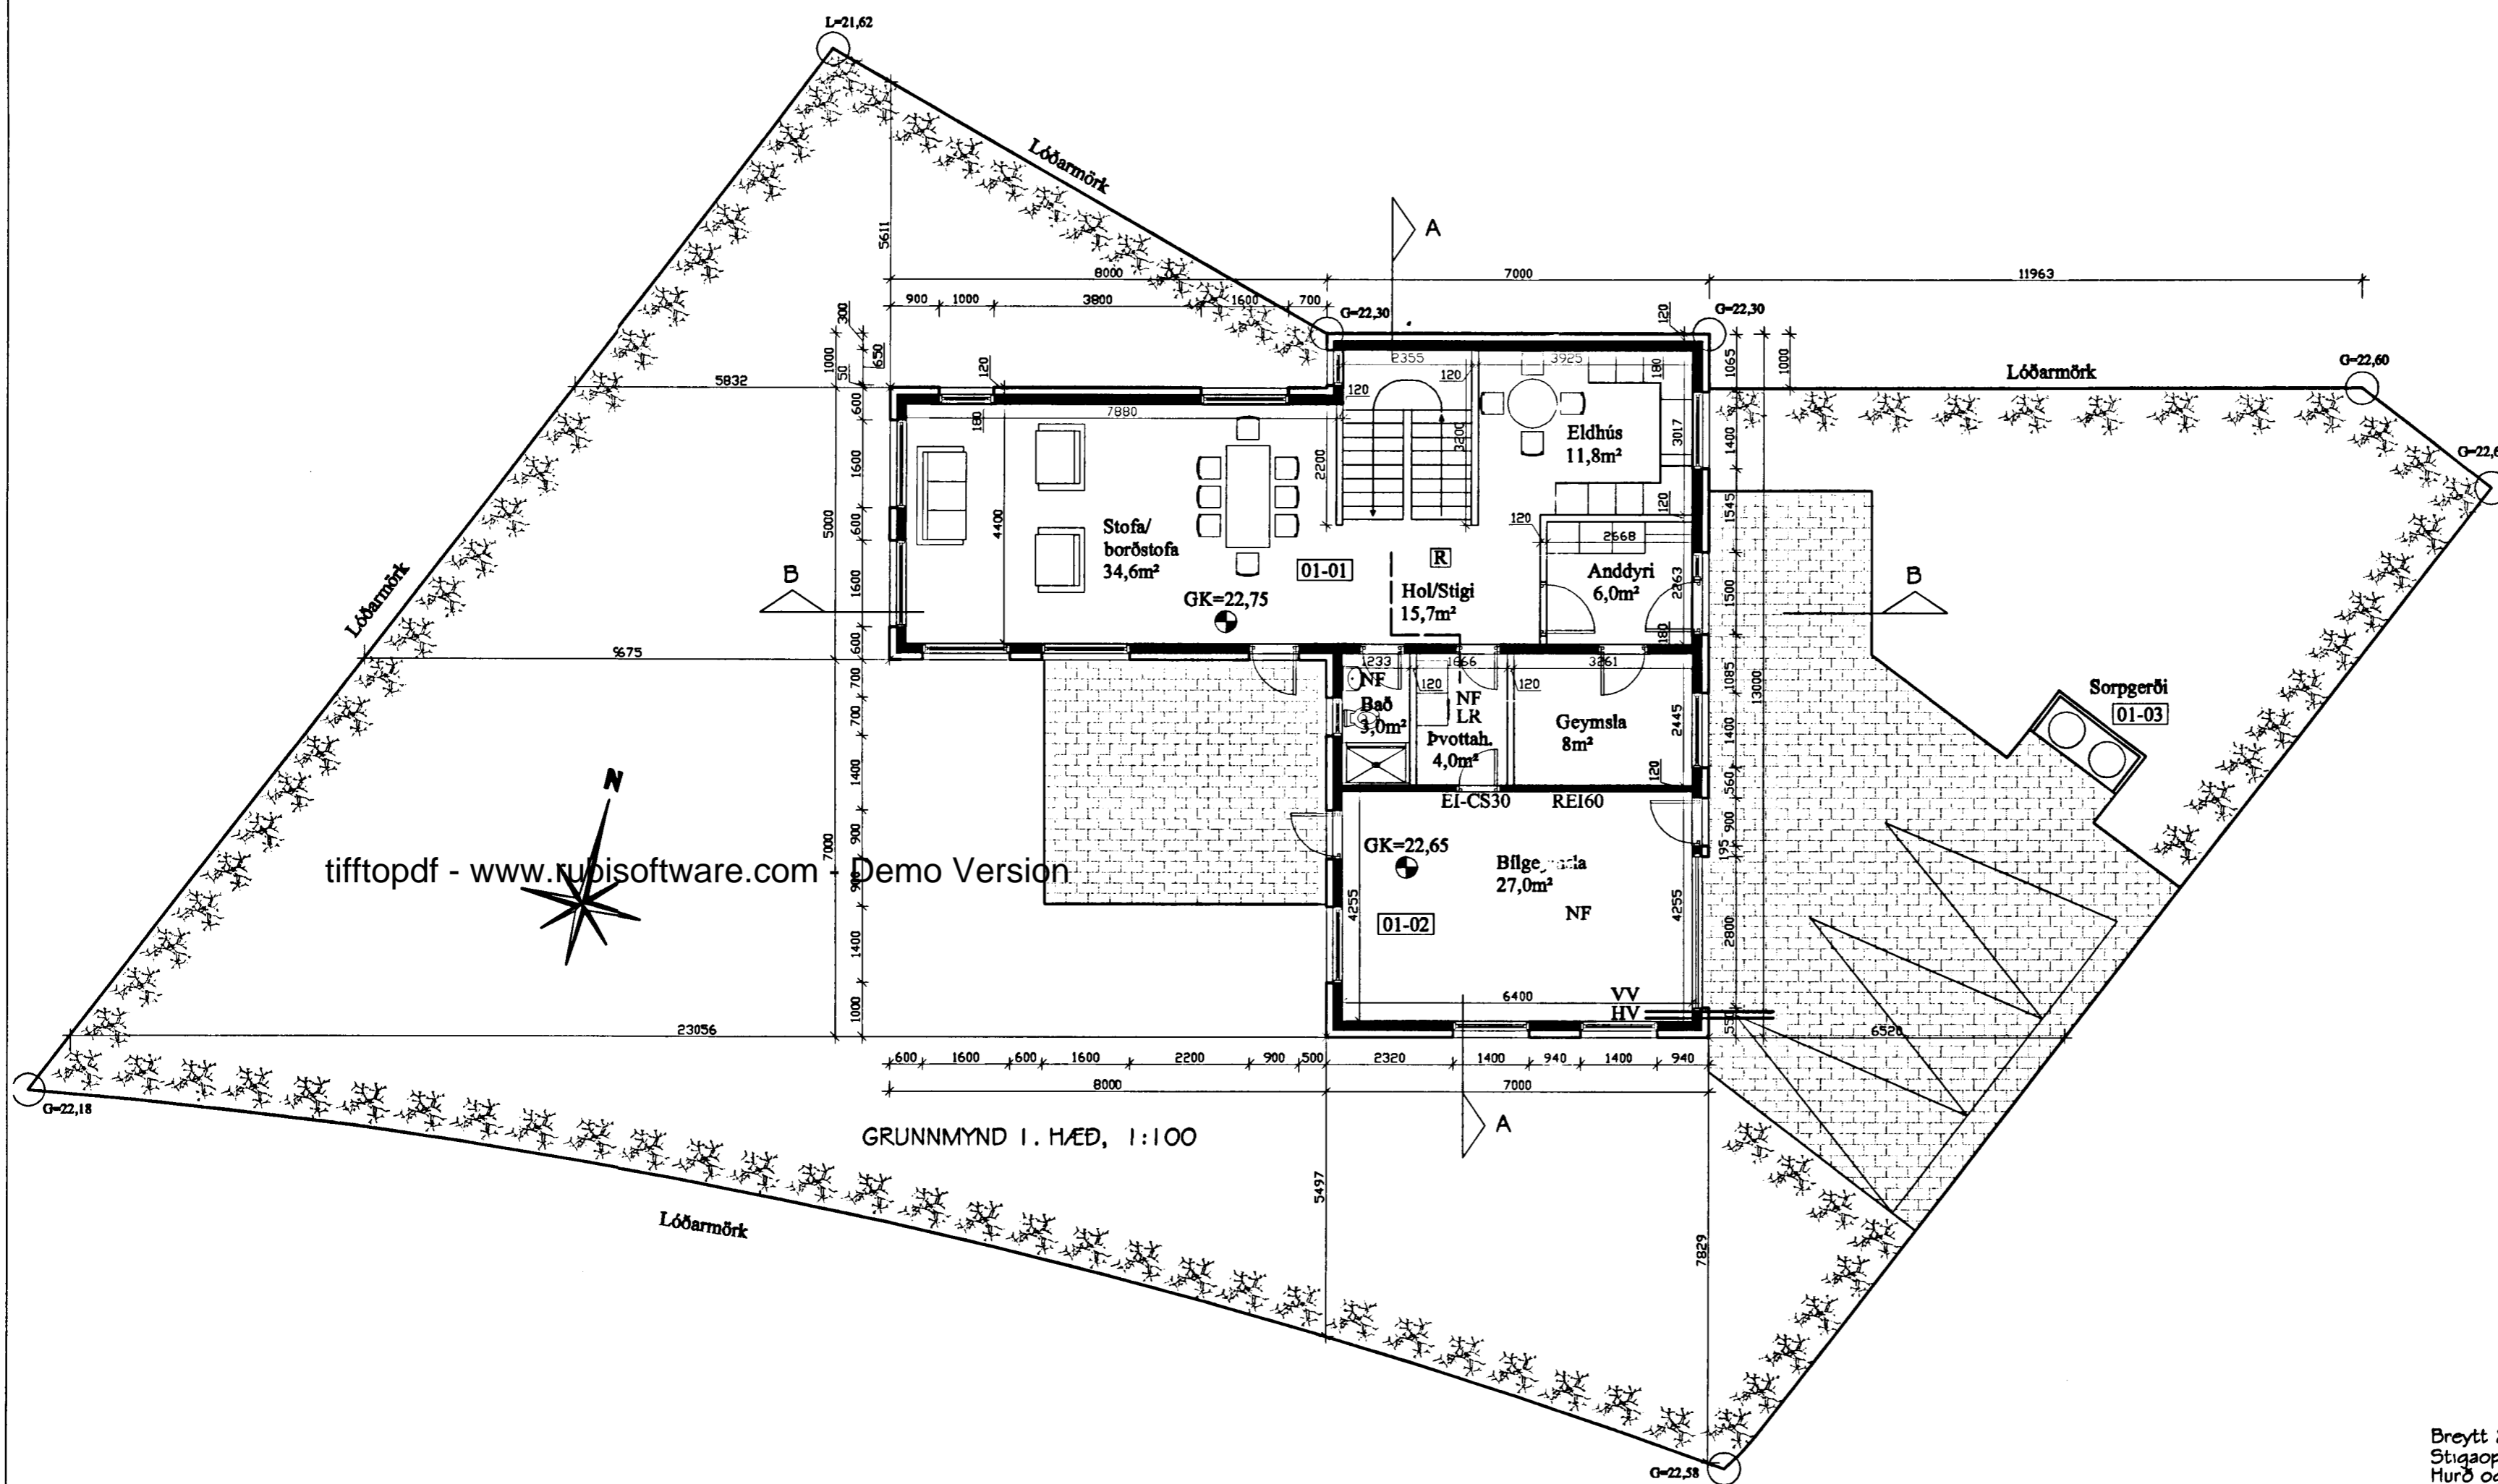

tifftopdf - www.rubissoftware.com Demo Version

HELSTU STÆRÐIR:

Neðri hæð: íbúð 98,7 m²
bílg. 32,3 m²
Efri hæð: íbúð 82,0 m²
213,0 m²

Lóðarstærð: 653 m²
Nýting: N = 0,33

Byggingarlýsing:

Sökkull:
Sökkull er staðsteyptur á þjappaðri fyllingu og eða á klöpp. Veggir sökkla eru einangraðir að utan 70cm niður fyrir plötu með 75mm einangrunarplasti. Á einangrun kemur net og múrhúð.

Gólfplata:
Plata er staðsteypt. Einangrun undir plötu er 75mm plasteinangrun og undir einangrun skal leggja polplast.

Útveggir:
Útveggir eru staðsteyptir 18cm og einangraðir að utan með 100mm plasteinangrun. Yfir plast kemur múr, ímúrkerfi eða sambærilegt.


Þak:
Timburspennur 50x225mm eru heilklæddar með 25x150mm borðum. Einangrun er 200mm steinull. Asfaltþappi 3mm kemur ofan á klæðningu og skal hann söðinn saman þar sem hann skarast. Ofan á þappa koma lektur og þakstál.

Svalir:
Ofan á svalagólf koma 2 lög af asfaltþappa. Einangrun er 150mm og kemur ofan á þappann. Einangrun skal þola 300 kPa og vera nótaðar. Vanda skal sérstaklega allan frágang við niðurföll. Hellur 400x400x60mm koma ofan á einangrun.

Gluggar:
Í gluggum er tvöfalt k-einangrunargler.

U-Gildi, kólnunartölur:	
Þak	0,2 WM2K
Útveggir	0,4 WM2K
Gluggar	2,0 WM2K
Hurða	3,0 WM2K
Gólf á fyllingu	0,3 WM2K
Gólf að útilofti	0,2 WM2K
Útveggir vegið meðaltal	0,85 WM2K

Breytt 25.11.2003 :
Stigaop á 2. hæð stækkað.
Hurð og veggur svefnherbergi færður.
Skuggari yfir anddyri bætt við.
Skráningartala, bílgæmsla sér eignarhald og sorpgerði sett í athugasemdir.

STADUR :	BLÓMVELLIR I, 220 HAFNARFIRÐI	
HEITI :	GRUNNMYND I. HÆÐ, BYGGINGARLÝSING	
DAGSETNING :	15. nóvember 2003	KVARÐI : 1:100
VERKNÚMUR :	03.100	BLAD NÚMUR : 01
BREYTT :	25.11.2003	
	Sigurður Sverrir Gunnarsson byggingafræðingur BfÍ. kt. 310855-5299, Suðurholti 3, 220 Hafnarfirði. Sími: 898 0201, netfang: svermir@verkvangur.is	
TEIKNAD: SSG	UNDIRSK:	<i>Þó. Gunnarsson</i>