Byggingafulltrúi Hafnarfjarðar
Afgreitt þann
16 APR. 2003
Kristján Þórarinsson

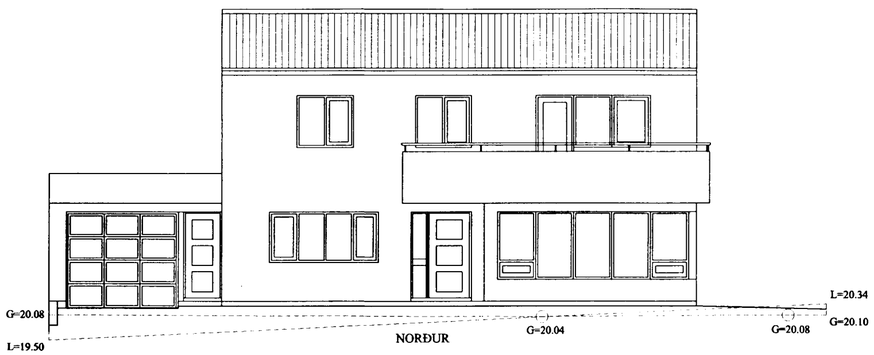

NORÐUR

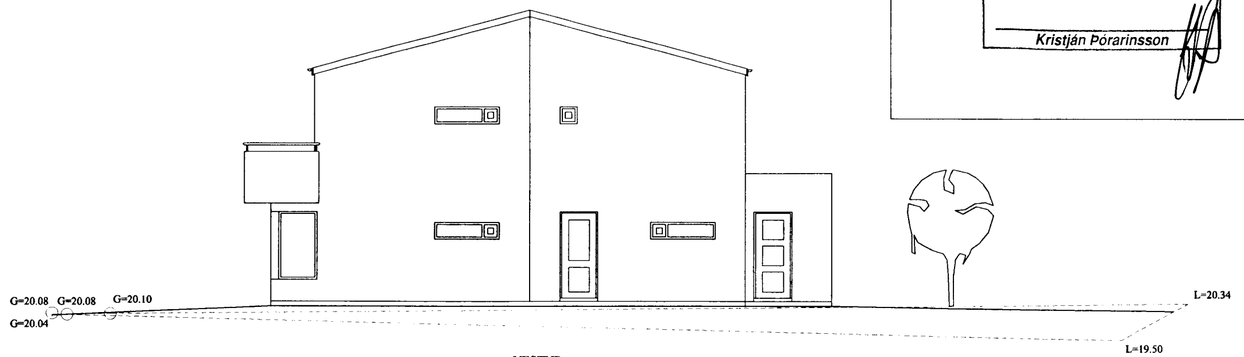

VESTUR

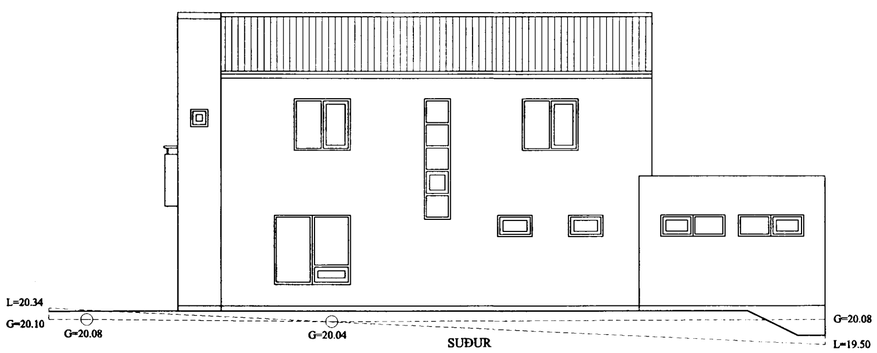

SUÐUR

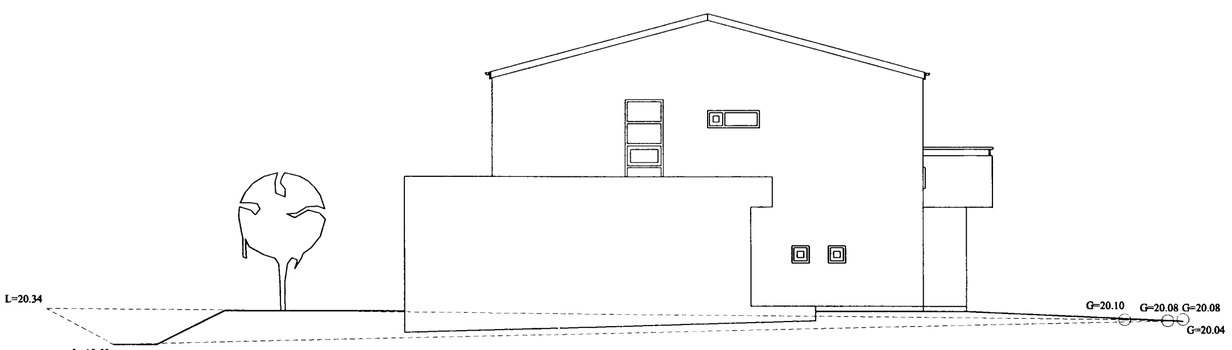

AUSTUR

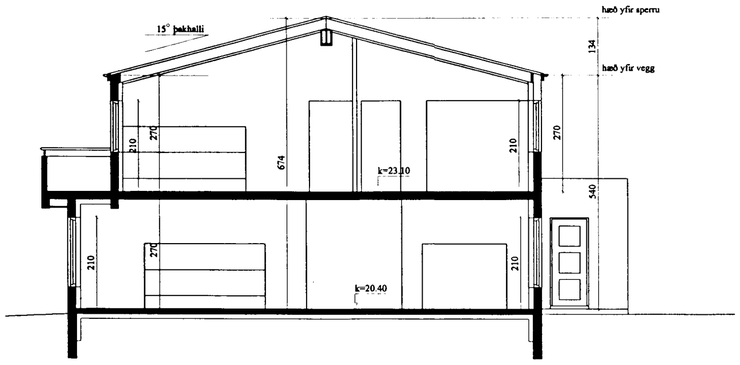

SNIÐ A-A

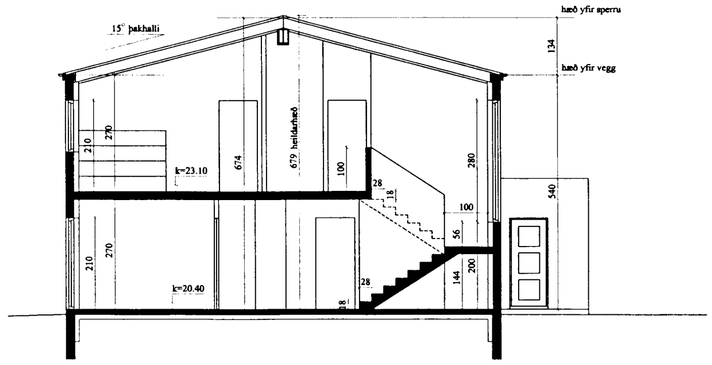

SNIÐ B-B

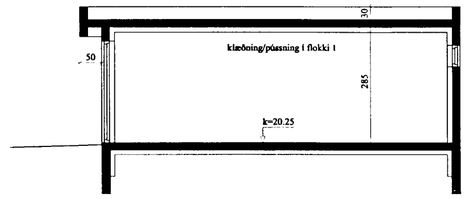

SNIÐ C-C

Teiknistofan Húsagerð og Skipulag Birkiás 19. Garðabæ. Sími 8978564.
Gunnar Sigtryggur Einarsson Byggingafræðingur. BFÍ. kt. 020550.2369. e-m gse@vortex.is

HÚSAGERÐ SKIPULAG

Verknúmer: 108.

Breytt:

Dags: 20. apríl 2003.

Efni: Blómvellir 20. Hafnarfirði.

Heiti: Útlit og snið

02

Mkv: 1:100

Hannað: