



GRUNNMYND 1.HÆÐ.

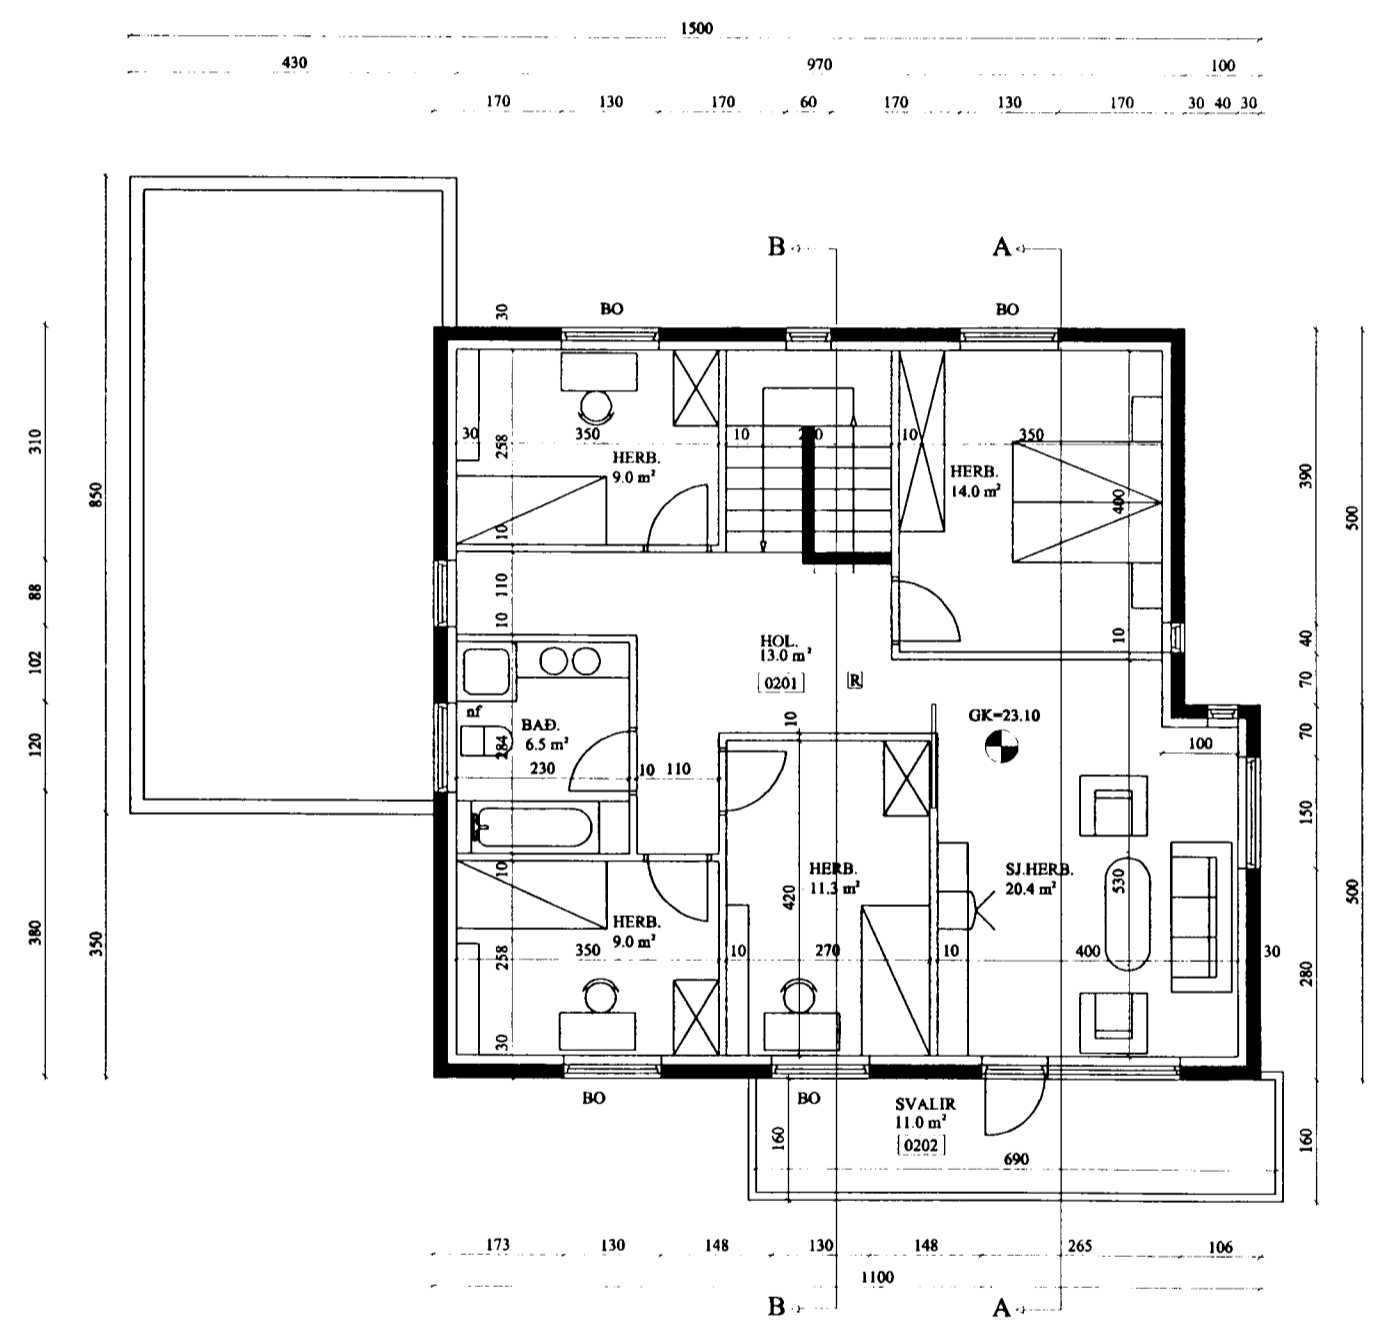

GRUNNMYND 2.HÆÐ.

Teiknistofan Húsagerð og Skipulag Birkiás 19. Garðabæ. Sími 8978564.  
 Gunnar Sigtryggur Einarsson Byggingafræðingur. BFÍ. kt. 020550.2369. e-m gse@vortex.is

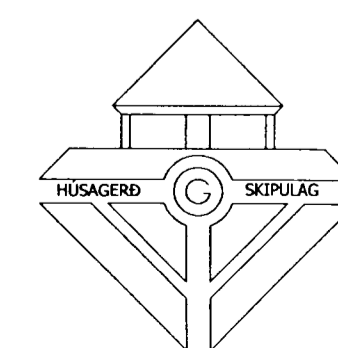

Verknúmer: 108.

Breytt:

Dags: 20. apríl 2003.

Efni: Blómvellir 20. Hafnarfirði.

Heiti: Grunnmynd 1. og 2. hæð.

Mkv: 1:100

Hannað: *teimise*

01