BLÓMVELLIR 22
HAFNARFIRÐI

Samþykkt þann
23 DES. 2002
Byggingafulltrúinn í Hafnarfirði
Erlendur Hjalmarsson

Skráningartafla: Blómvellir 22 Hafnarfirði
Landnúmer: 192372
Matshlutanúmer: 01

Skrásetjari: Sigurður P Kristjánsson
Kennitala: 201137-3149
Útgáfa: 4.01 Dags.: 5.11.2002

Uppskipting og lýsing D0 Hæðarnr.	D1 Rýmis nr.	D2 Notkun heiti	D3 Íbúðar nr.	D4 Eignar hluti	Stærðir D5 Brúttóflötur m²	D5M Millifloor m²	D6 Svalir m²	D7 Op m²	D8 Brúttórúmm. m³	D9 Brúttóflötur sm. < 1.5	D10a Sólskáli m²	D10b Sólskáli m³	D11 Brúttó rúmmál m³	D12 Nettóflötur m²	D16 Eðl.flatarmál m²	Reiknitala Skiptiprósenta	D17 Skipta rúmmál m³
		Matshluti			263.3	0.0	6.5	7.5	253.6	0.0			818.2	269.1	253.6		655.024
		Botn											30.0				
					152.3	0.0	6.5	0.0	150.1	0.0			421.9	119.6	150.1		
	01	1.hæð		0101	117.6		6.5		117.6		2.80	3.10	334.1	91.1	117.6	2.84	258.724
A	0101	íbúð	N	0102	32.5				32.5		2.70	2.70	87.8	28.5	32.5	2.70	76.950
A	0102	bílgeymsla	B	0101	2.2												
A	0103	sorpgeymsla	F	0101	4.8				4.8								
B	0104	anddyrispallur	Ú	0101													
					111.0	0.0	0.0	7.5	103.5	0.0			366.3	89.5	103.5		
	02	2.hæð			111.0			7.5	103.5		2.60	4.00	366.3	89.5	103.5	3.30	295.350
A	0201	íbúð	N	0101	24.0				24.0							1.00	24.000
C	0202	svalir	S	0101													

Athugasemdir

Bílgeymsla 0102 er eign íbúðar

Sameignir samra

Eignarhald

Eignar hluti	Nafnnúmer heiti	Brúttóflatarmál m²	Skiptiprósenta % Séreign	Séreign og sameign m³
0101	íbúð	221.1	578.074	578.074
0102	bílgeymsla	32.5	76.950	76.950
	Alls	253.6	655.024	655.024

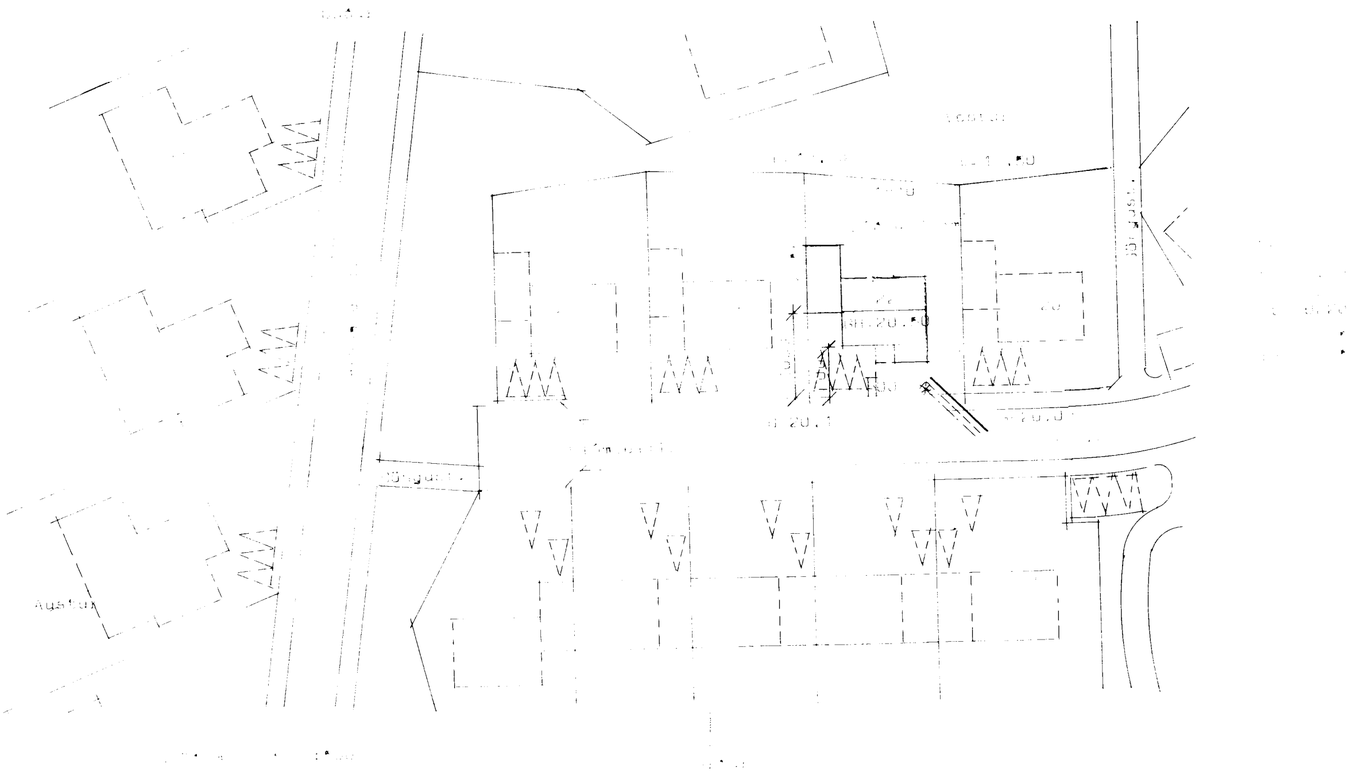

BYGGINGARLÝSING:
HÚSIÐ BLÓMVELLIR 22 HAFNARFIRÐI ER TIMBURHÚS Á STEYPTUM GRUNNI.
UNDIRSTÖÐUR OG GÓLFPLATA STEINSTEYPT MEÐ 82MM PLASTEINANGRUN
UNDIR GÓLFPLÖTU. EINANGRUN NÁI 500MM NIÐUR MEÐ UNDIRSTÖÐU-
VEGGJUM AÐ INNANVERÐU. UNDIR GÓLFPLÖTU SÉ FYLLT MEÐ HRAUNMÖL
OG HÚN ÞJÖPPUÐ Í 300MM ÞYKKUM LÖGUM.
ÚTVEGGIR ERU UPPBYGGÐIR ÞANNIG:
GRIND 50/150 LÓÐRÉTT (SJÁ NÁNAR GRINDARTEIKNINGU).
YST ER LÁRÉTT KLÆÐNING, KÚLUPANILL 29MM ÞYKKUR. Á 10MM
LOFTUNARLISTAR. 12MM RAKAÞOLINN KROSSVIÐUR NEGLDUR Á GRIND.
GRIND FYLLT MEÐ STEINULLAREINANGRUN, INNAN VIÐ EINANGRUN
KOMI ÞOLPLAST 0,2MM ÞYKKT BRÆTT SAMAN Á SAMSKEYTUM.
Á LISTAR 29/45 (BIL. FYRIR RAFLÖGN) OG KLÆÐNINGU T.D. HARÐ-
PRESSAÐ GIPS.
ÞAK ER GERT ÚR 50/225 SPERRUM SJÁ NÁNAR TEIKNINGU VERKFRÆÐINGS.
EFST ER BÁRUSTÁL, Á ÞAKPAPPI OG KLÆÐNING 25/150. NEÐAN VIÐ
ÞAKKLÆÐNINGU ER 25,,BIL TIL LOFTRÆSINGAR. Á VINDPAPPI OG 200MM
STEINULLAREINANGRUN (ÞAKULL).
NEÐAN VIÐ EINANGRUN ER 0,2MM ÞOLPLAST OG LISTAR 29/45 (BIL
FYRIR RAFLÖGN) TIL FESTINGAR Á LOFTAPLÖTUM. INNST KOMI KLÆÐNING
Í FLOKKI I.

TEIKNISTOFAN HÁALEITI
HÁALEITISBRAUT 125 - 108 REYKJAVÍK
KT. 270738-4439 - SÍMI 553 6239

BYGGINGASTAÐUR	Blómvellir 22 Hafnarfirði		
HEITI	Afstöðumynd og skráningartafla		
6.11.2002	MKV. 1:200	BREYTT DES 02	BLAÐ NR. 01
			VERK NR. 02