Samþykkt þann

17 MARS 2003

Byggingafulltrúinn í Hafnarfirði
F.h. Kristján Þórarinsson

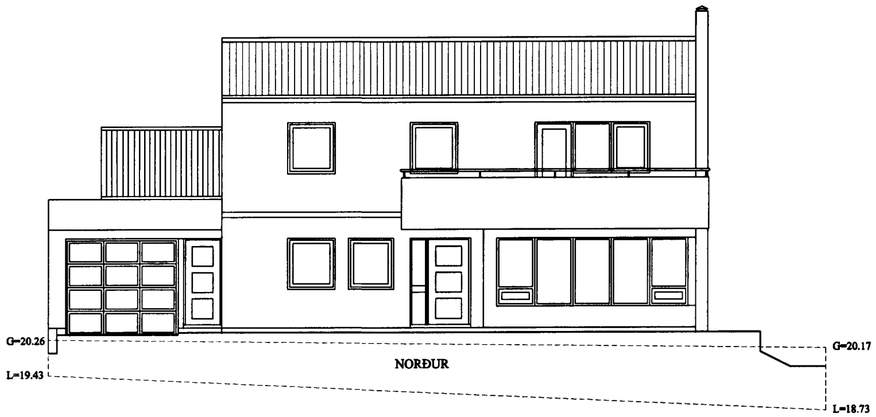

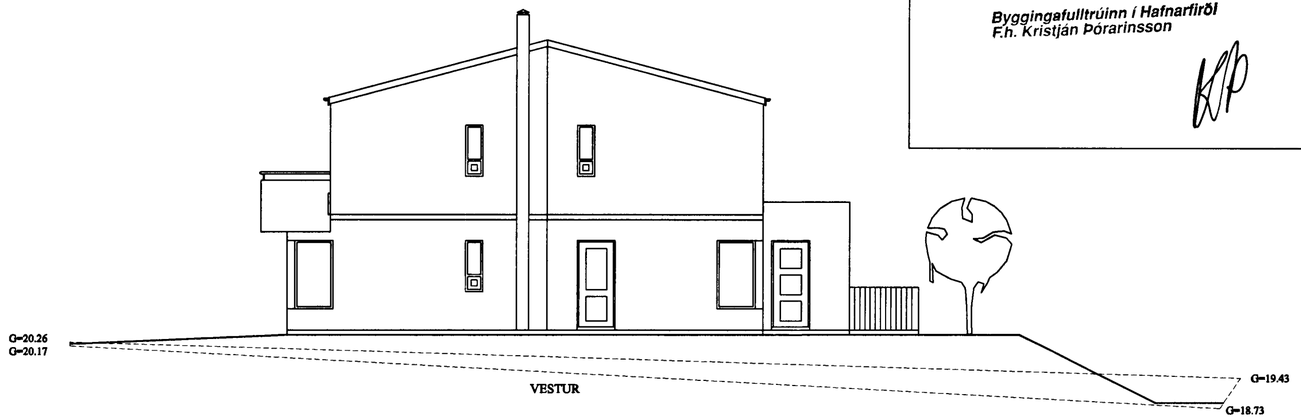

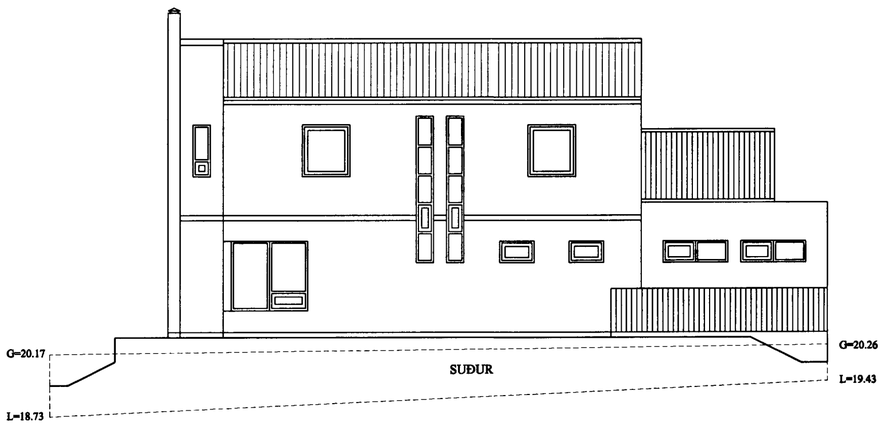

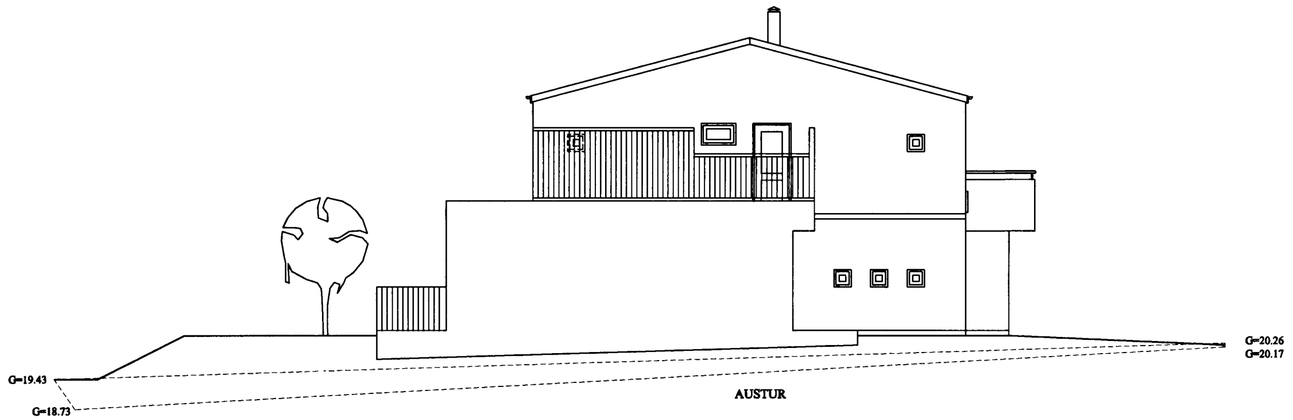

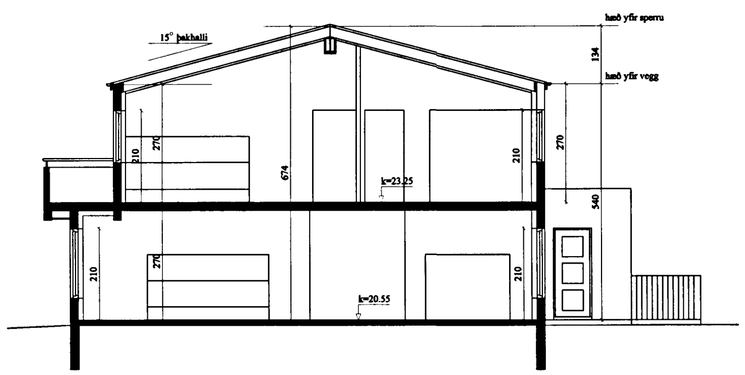

SNIÐ A-A

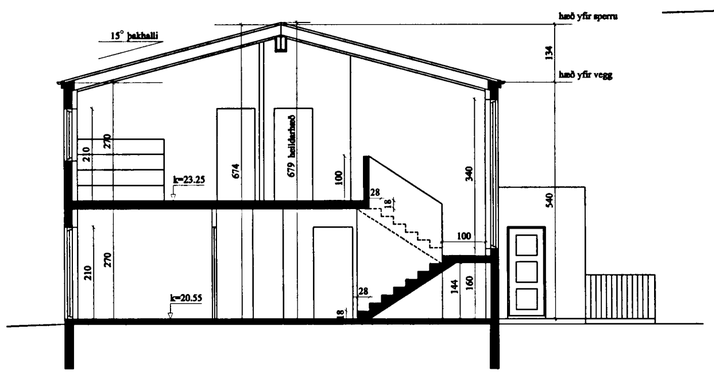

SNIÐ B-B

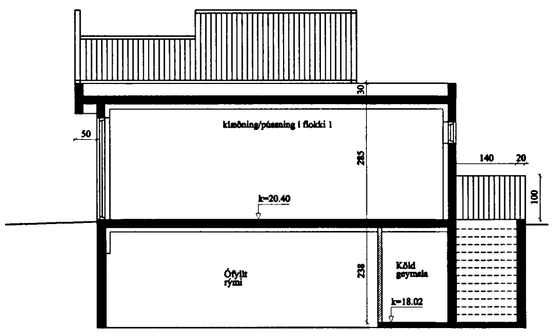

SNIÐ C-C

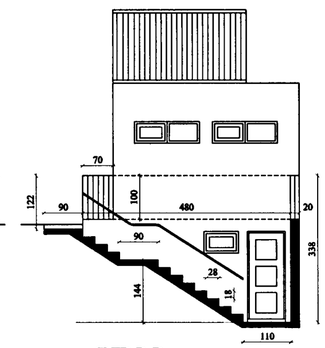

SNIÐ D-D

Teiknistofan Húsagerð og Skipulag Birkiás 19. Garðabæ. Sími 8978564.
Gunnar Sigtryggur Einarsson Byggingafræðingur. BFÍ. kt. 020550.2369.

HÚSAGERÐ G SKIPULAG

Verknúmer: 107.

Breytt:

Dags: 20. febrúar 2003.

Efni: Blómvellir 24. Hafnarfirði.

Heiti: Útlit og snið

02

Mkv: 1:100

Hannað: