


GRUNNMYND NEDRI HÆÐAR  
 MKV. 1:100

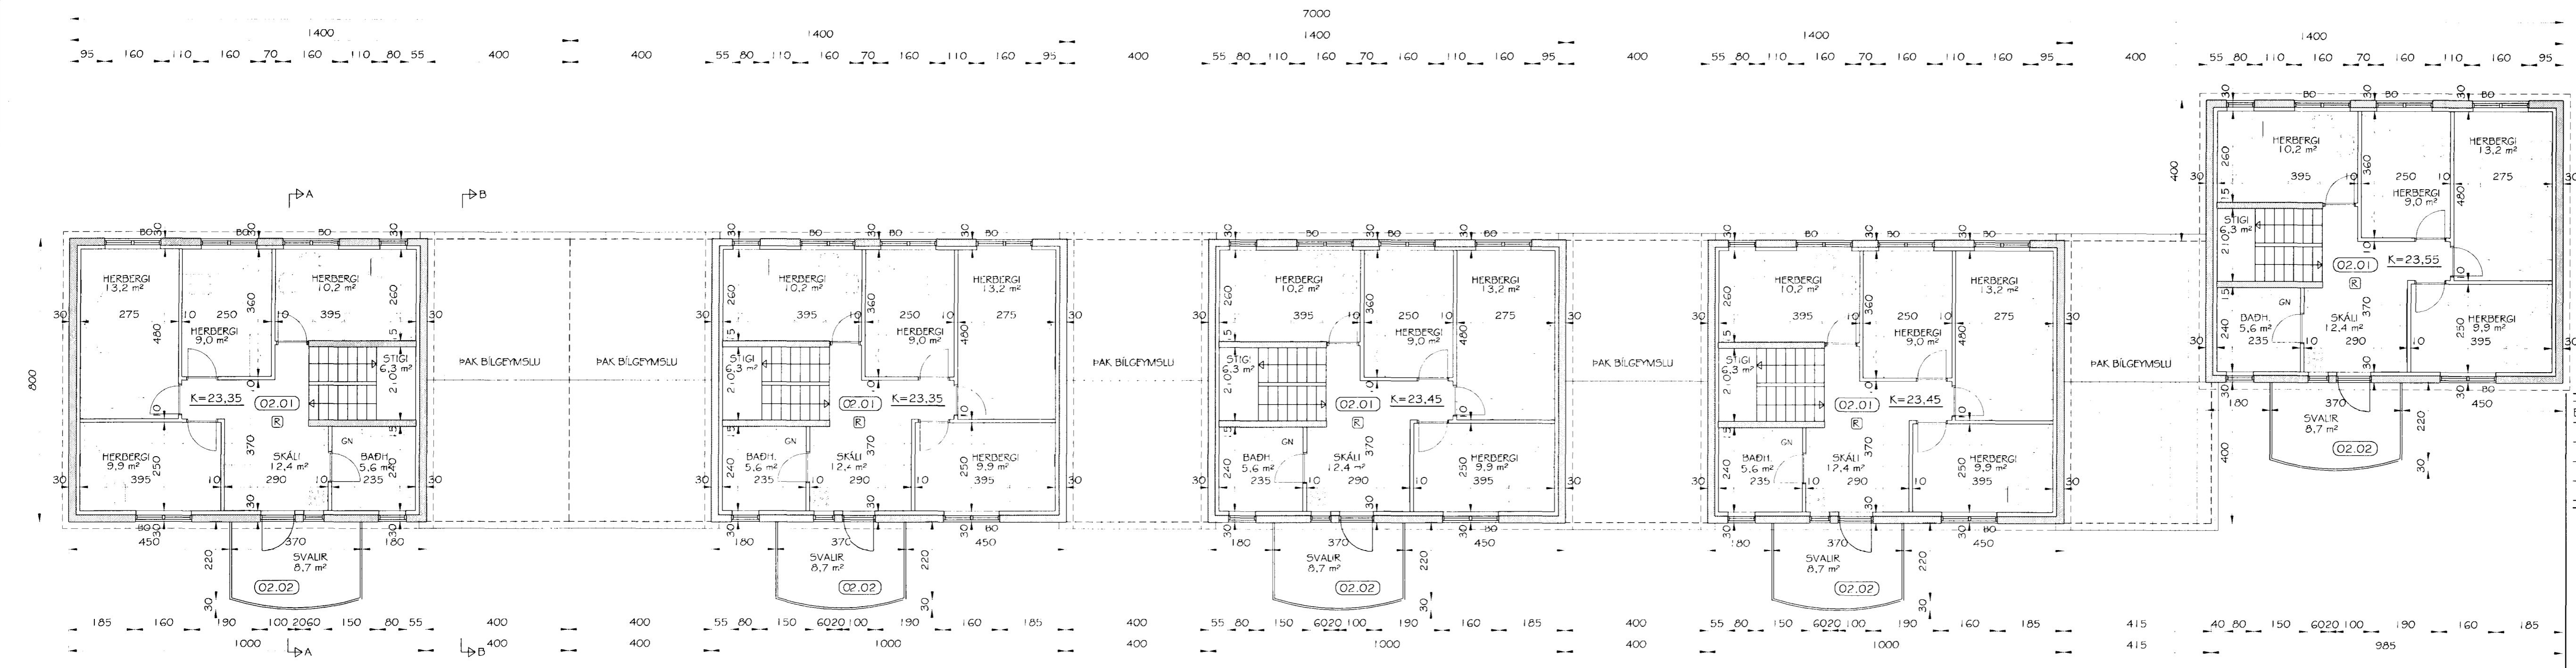

GRUNNMYND EÐRI HÆÐAR  
 MKV. 1:100

Br. nr.	Dags.	Af.	Breyting
(A)			
(B)			
(C)			
(D)			

**TEIKNISTOFAN TORGIÐ**  
 RÁÐGJÖF - HÖNNUN - EFTIRLIT

ÁRMULLI 3G, 108 REYKJAVÍK, SÍM 568-8866, FAX 568-8878  
 Þorsteinn Friðþjófsón, Magnús P. Guðmundsson,  
 Byggingafræðingur, innviðissáttk. t.  
 Kl. 21.055-5299 Kl. 240654-5559

**BLÓMVELLIR 27-35**  
 HAFNARFJÖRÐUR

Tekningarstíll: GRUNNMYNDIR  
 SNIDMYNDIR

Dags. 12.08.2002 Kvarð 1:100  
 Hamahl HP Teknað VÖU Samþ.  
 Vexnr. 02-812 Tekn. n. 102 Broyt.