
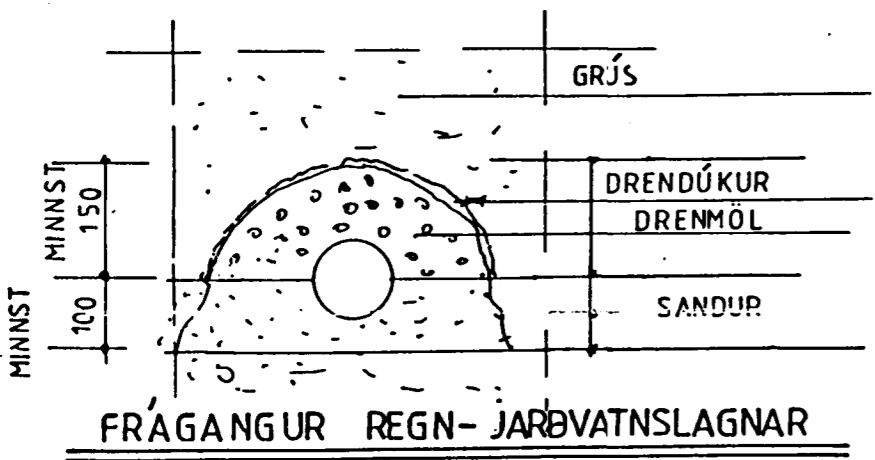


AFSTÖÐUMYND M; 1:500

SKÝRINGAR-TÁKN

- SKOLPLÖGN Ø150 OG Ø100 STEINRÖR
- JARÐ- OG REGNVATNSLÖGN Ø100 STEINRÖR OG PLASTRÖR Ø100
- KALT NEYSLUVATN HEIMÆÐ Ø32 IDRÁTTARRÖR Ø63 PEH
- FRÁRENNSLI HITAKERFIS Ø32 PEH PLASTRÖR
- HEIMÆÐ HITAVEITU Í Ø110PEH IDRÁTTARRÖRI
- SETT AF HÚSBYGGJANDA Í SAMRÁÐI VIÐ OR
- EV ELDHÚSVASKUR
- HL HANDLAUG
- BK BÆKKAR
- VS VATNSSALERNI
- SV SKOLVASKUR
- ÞV ÞVOTTAVÉL
- GNG GÓLFNÍÐURFALL MEÐ GEGNUSTREYMI
- GNF GÓLFNÍÐURFALL
- ÞN ÞAKNÍÐURFALL
- STAMMI = LÖGN UPP Á EFRÍ HÆÐ

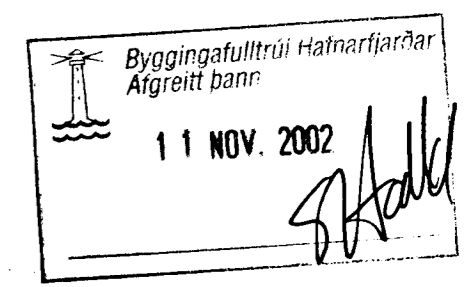

Samþ. Sveinur Klompur ark-
Verkhönnun ehf, verkfræði- og teiknistofa
Kirkjultundi 13 210 Garðabæ
Sími 5656900. Fax 5656910

Verkefni: **Blómvelli 2 Hafnarfirði**
Verkefni nr 578
Teikning: nr 201
Heiti: Frárennsli í grunn.
Mælikvarði: 1:50, 1:500.
Dags. Okt. 2002
Hannað: Sveinn Ingólfsson verkfr. KT 141240-4639.
Samþykkt: *Sveinn Ingólfsson* 8.11.2002