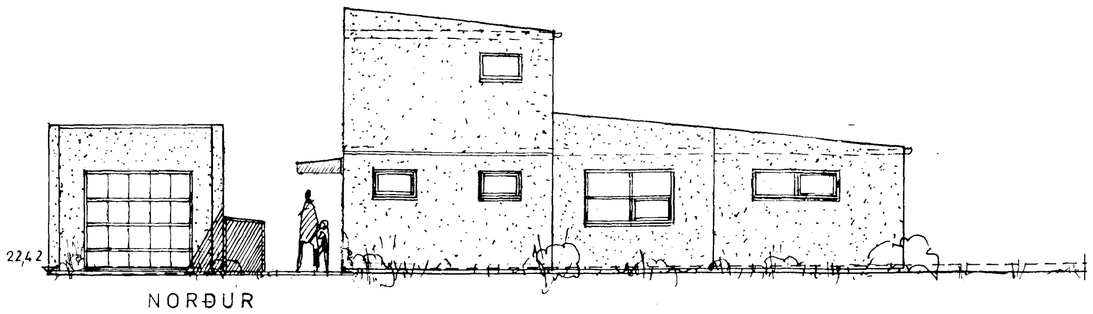

NORÐUR

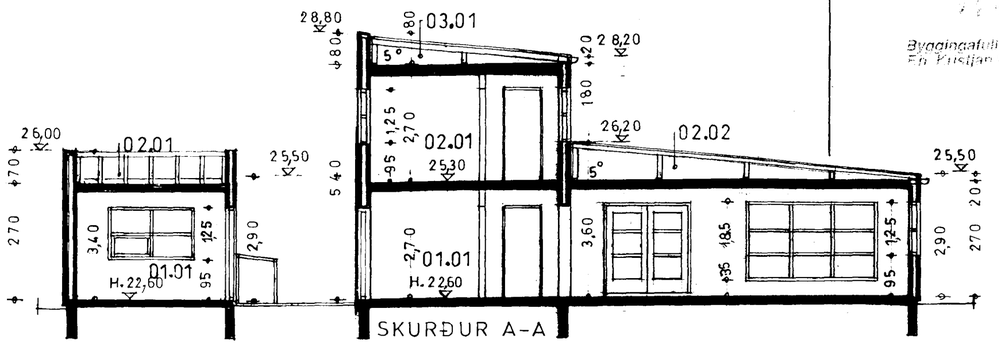

SKURÐUR A-A

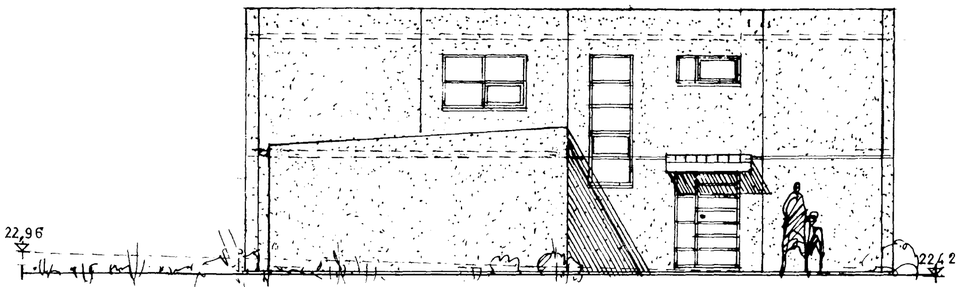

AUSTUR

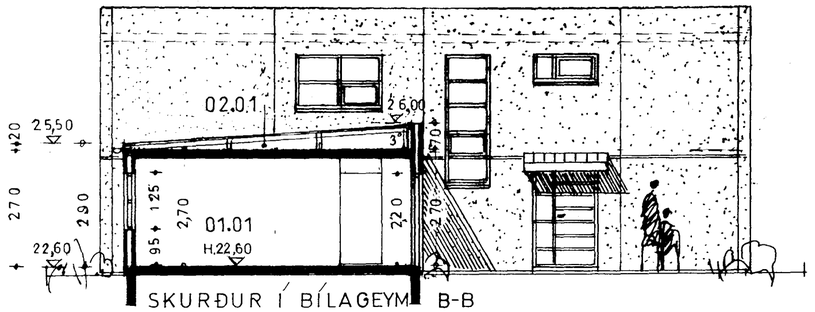

SKURÐUR Í BÍLAGEYM B-B

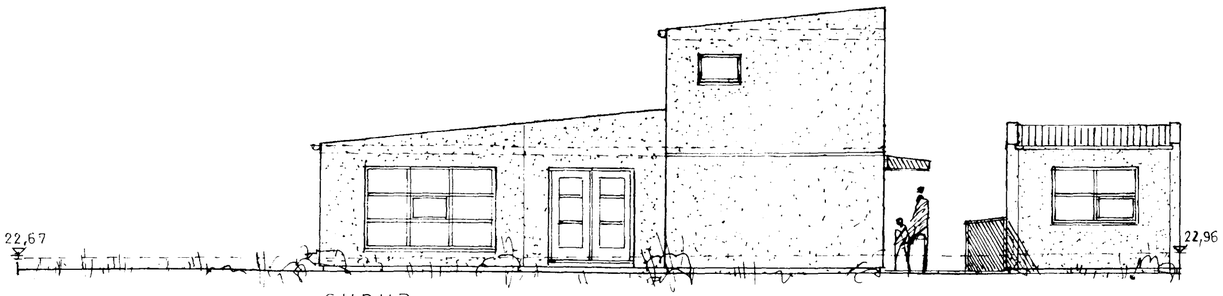

SUÐUR

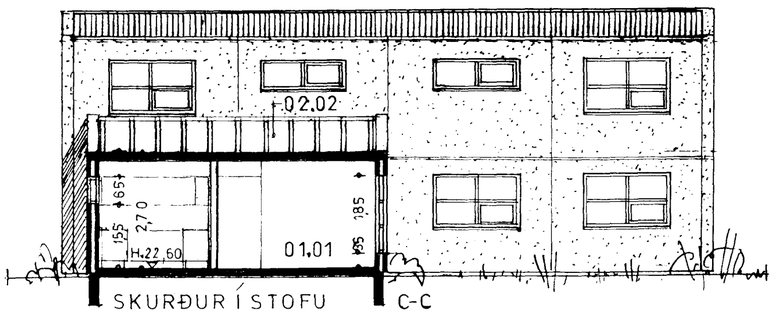

SKURÐUR Í STOFU C-C

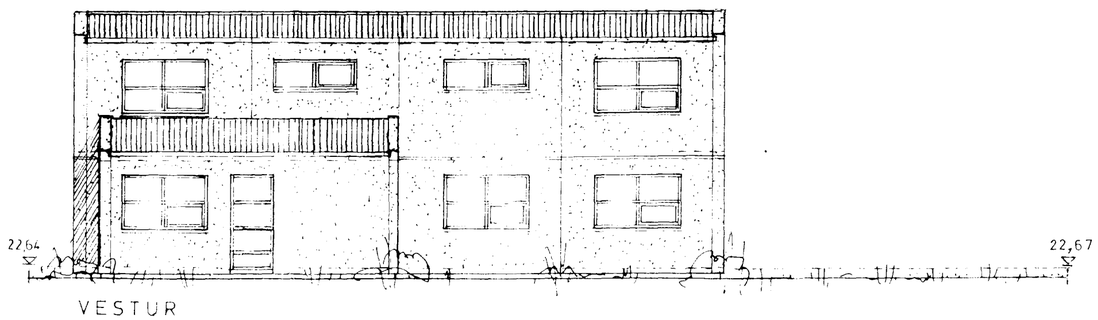

VESTUR

BLÓMVELLIR 2 HF.

ÚTLIT OG SKURÐIR, MÆLIKV. 1:100

VINNUSTOFAN HREFNUGÖTU 8, 105 R.

SVERRIR NORÐFJÖRÐ ARKITEKT F.A.Í.

KT. 170641-7799, S.5527320, SEPT. 2002

Sverrir Norðfjörð BR. 9.10.02, 21.10.02

Sverrir Norðfjörð