


grunnmynd neðri hæðar, 1:100

| Skráningartafla: Blómvellir 5 | | | | Skrásetjari: Gunnar Ólafur Gunnarsson | | | | | | | | | | | | | |
|-------------------------------|-----------------|-------------------|-------------------------|---------------------------------------|------------------|------------------|--------------|----------|--------------------|--------------------------|-------------------|-------------------|----------------------|-------------------|-----------------------|--------------------------|---------------------|
| Landnúmer: 192354 | | | | Kennitala: 150755-4689 | | | | | | | | | | | | | |
| Matshlutannúmer: 01 | | | | Útgáfa: 4.01t Dags.: 22.3.2005 | | | | | | | | | | | | | |
| Uppskipting og lýsing | | | | Stærðir | | | | | | | | | | | | | |
| D0 Lokun | D1 Rými hæð-röð | D2 Notkun texti | D3 Höfuð-flokkun | D4 Eignar-hald | D5 Botnflötur m² | D5M Malflötur m² | D6 Stigar m² | D7 Op m² | D8 Brúttóflötur m² | D9 Brúttóflötur eh < 1.8 | D10a Salarhæð min | D10b Salarhæð max | D11 Brúttó rúmmál m³ | D12 Netóflötur m² | D16 Birt flatarmál m² | Reiknitala skiptarúmmáls | D17 Skiptarúmmál m³ |
| Matshluti | | | | | 209,4 | 0,0 | 5,6 | 5,2 | 204,2 | 0,0 | | | 669,2 | 173,1 | 204,2 | | 568,539 |
| Botn | | | | | | | | | | | | | 25,5 | | | | |
| 1. hæð | | | | | 127,4 | 0,0 | 5,6 | 0,0 | 127,4 | 0,0 | | | 359,3 | 106,5 | 127,4 | | |
| A | 0101 | Íbúð | N | 0101 | 97,0 | | | | 97,0 | | 2,75 | 2,95 | 269,7 | 81,4 | 97,0 | 2,78 | 226,292 |
| A | 0102 | Bílskúr | B | 0102 | 30,4 | | | | 30,4 | | 2,95 | 2,95 | 89,6 | 25,1 | 30,4 | 2,95 | 74,045 |
| 2. hæð | | | | | 82,0 | 0,0 | 0,0 | 5,2 | 76,8 | 0,0 | | | 284,4 | 66,6 | 76,8 | | |
| A | 0201 | Íbúð | N | 0101 | 82,0 | | | 5,2 | 76,8 | | | | 284,4 | 66,6 | 76,8 | 3,47 | 231,102 |
| C | 0202 | Svalir | S | 0101 | 2,9 | | | | 2,9 | | | | 66,6 | 76,8 | 1,00 | 2,900 | |
| C | 0203 | Svalir | S | 0101 | 13,2 | | | | 13,2 | | | | 66,6 | 76,8 | 1,00 | 13,200 | |
| C | 0204 | Svalir | S | 0101 | 21,0 | | | | 21,0 | | | | 66,6 | 76,8 | 1,00 | 21,000 | |
| Athugasemdir | | | | | | | | | | | | | | | | | |
| Sameignir summa | | | | | | | | | | | | | | | | | |
| Eignarhald | | | | | | | | | | | | | | | | | |
| Eignar-hald | Notkun texti | Birt flatarmál m² | Skiptarúmmál Síreign m³ | Skiptarúmmál Síreign og sameign m³ | | | | | | | | | | | | | |
| 0101 | Íbúð | 173,8 | 494,494 | 494,494 | | | | | | | | | | | | | |
| 0102 | Bílskúr | 30,4 | 74,045 | 74,045 | | | | | | | | | | | | | |
| Alls | | | | | 204,2 | 568,539 | 568,539 | | | | | | | | | | |

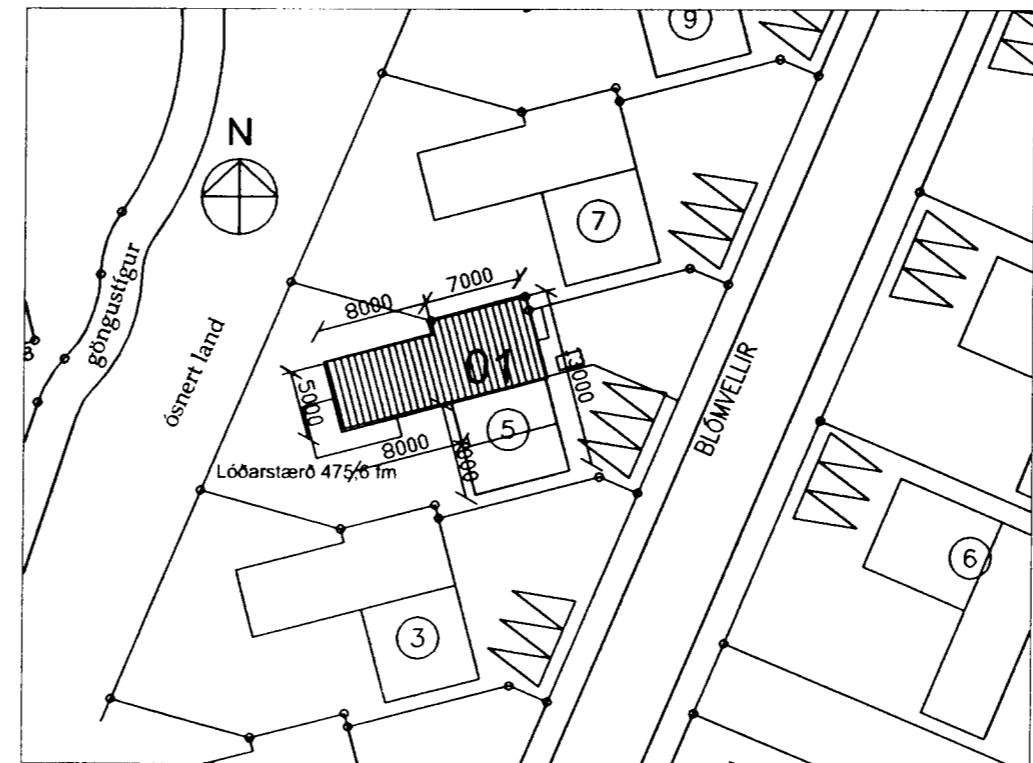

afstöðumynd, 1:500

Samþykkt þann
06 APR. 2005
Byggingafultrúinn í Hafnarfirði
F.h. Kristján Þórarinnsson

[Handwritten signature]

Greinargerð:
Um er að ræða tvílyft einbýlishús með bílgeymslu (E1).

Stutt byggingarlýsing:
Sökkjar og botnplata eru úr járnbentri steinsteypu. Útveggir og steyptr innveggir eru úr járnbentri steinsteypu. Burðarvirki þaks eru bitar og timbursperrur. Einangrun undir plötu og niður sökkjar er 75 mm. plasteinangrun. Einangrun útveggja er 100 mm. plasteinangrun. Einangrun þaks er 200 mm steinull. Þak er klætt með lituðu stáli. Hurðir og gluggar eru timbur, K-gler í gluggum.

Stærðir:
sjá skráningartöflu

Kólnunartölur:
Hámarksgildi kólnunartalna:
útveggir 0,40
þak 0,20
gólf á fyllingu 0,30
gluggar, karmar, gler 2,00
útveggir, vegið meðalta 0,85

22.03.2005 Ný skráningartafla, svarir settar á afstöðumynd.

gunnhildur gunnarsdóttir ma arkitekt
hellsögúta 16, 220 hafnarfjörður
sími 555 2850, gsm 698 2850
borealis@centrum.is

verðheiti Blómvellir 5, Hafnarfirði
verðnúmer 03-614

heiti teikningar grunnmynd, afstöðumynd
númer A-101
dags. 13.03.2003
teiknað af gg
yfirrit: *[Signature]*
málsvortí 1:100
skráðheiti 03-614_biom_bn.dwg
kl. 200503-5218