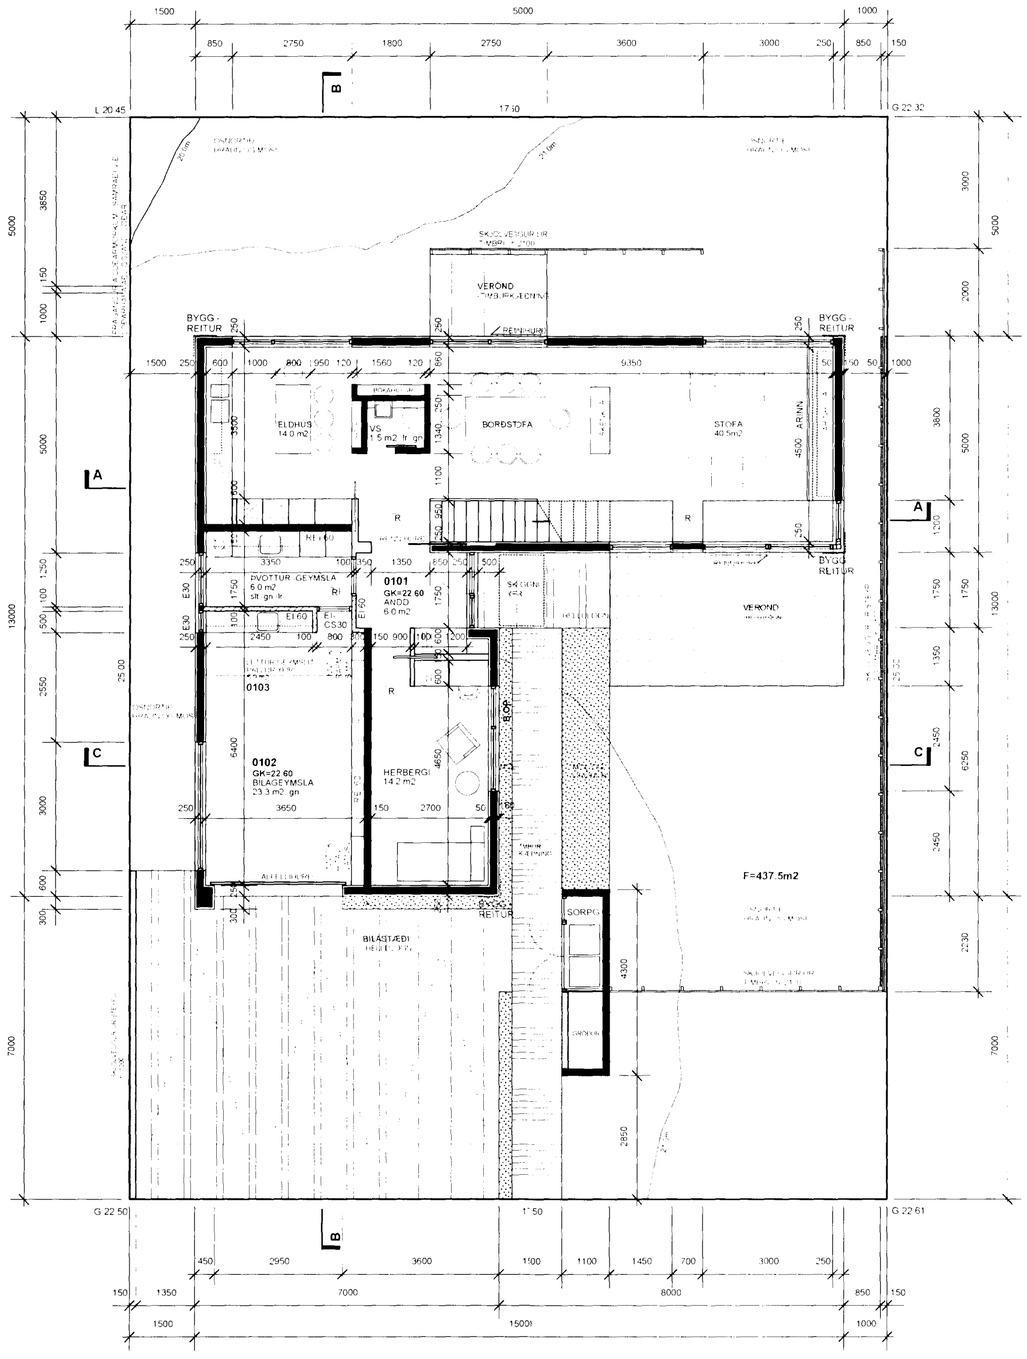

GRUNNMYND 1. HÆÐAR

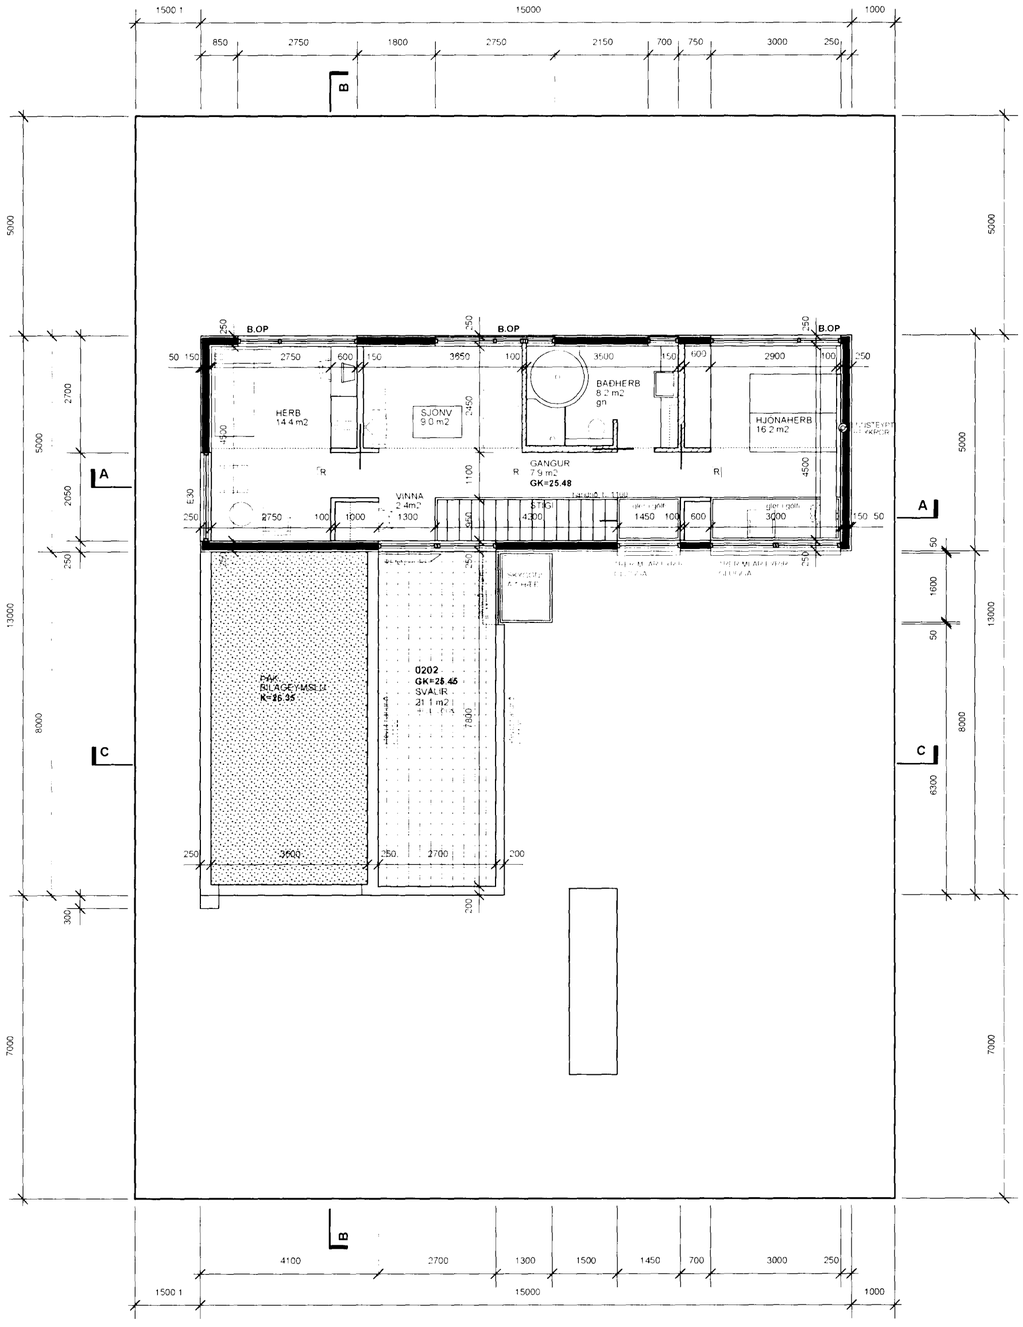

GRUNNMYND 2. HÆÐAR

Sampykkt barir
... 2002
Byggingafulltrúinn í Hafnarfirði
Sn. Kristjan Þorarinsson

BREYTINGAR:
10.'02: Kjallari fjarlægður. Skráningartöflu breytt.

BLÓMVELLIR 6 HAFNARFJÖRÐUR

	1.02
AÐALUPPDRÁTTUR	Dags. 10.'02
Grunnmyndir 1. og 2. hæðar	M.kv: 1:100

Gunnar Páll Kristinsson arkitekt
RÝMA ARKITEKTAR Klapparstig 25, 101 Reykjavík kt: 260665-3679
sími: 552 9515 fax: 562 1655 gsm: 698 5665 netfang: gunnarpall@tainet.is

Gunnar Páll Kristinsson, 090462-2299