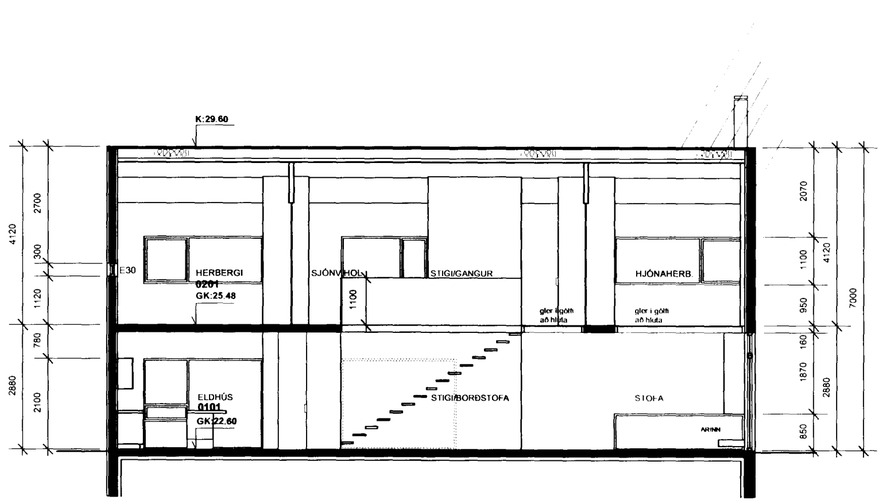

ÞAK FRÁGENGIÐ MEÐ TVÖFÖLDUM PAPPA EÐA ÞAKDÚK
ÞAKHALLI 8°

200 mm STEINULLAREINANGRUN

LOFTAKLÆÐNING AMK 1 FL 2 TD GIPSKLÆÐNING

EINANGRAÐ REYKRÖR Á ARNI FRÁGANGUR SAMKV. 193.gr BYGGINGAREGLUGERÐAR

LITAÐUR MÚR / LOFTRÆST TIMBURKLÆÐNING

SNIÐ A-A

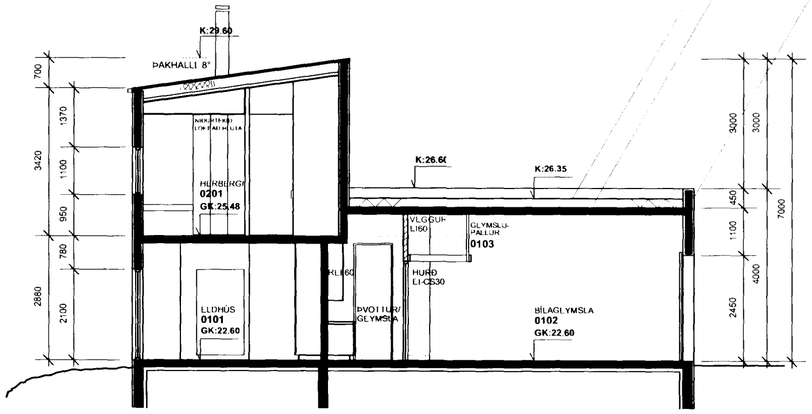

ÞAK FRÁGENGIÐ MEÐ TVÖFÖLDUM PAPPA EÐA ÞAKDÚK

200 mm EINANGRUN

LITAÐUR MÚR / LOFTRÆST TIMBURKLÆÐNING

SNIÐ B-B

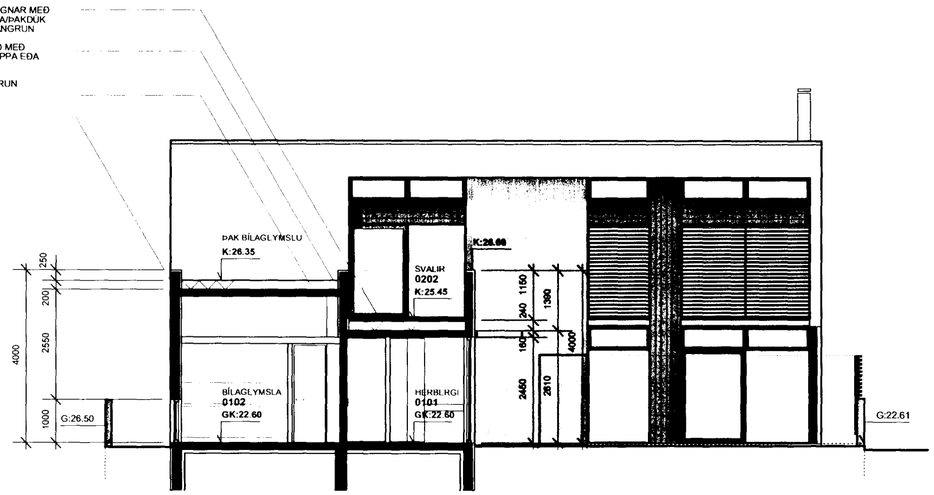

SNIÐ C-C

Samþykkt bann
NÓV. 2002
Byggingafulltrúinn í Hafnarfirði
Eh. Kristján Þórðarsson

BREYTINGAR:
10.´02: Kjallari fjartægður. Skráningartöflu breytt.

BLÓMVELLIR 6 HAFNARFJÖRÐUR

AÐALUPPDRÁTTUR	1.03
Sniðmyndir	Dags. 10.´02
	M.kv: 1:10

Gunnar Páll Kristinsson arkitekt
RYMA ARKITEKTAR Klapparstig 25. 101 Reykjavík kt: 260665-3679
sími: 552 9515 fax: 562 1655 gsm: 698 5665 netfang: gunnarpall@talnet.is