


SKÝRINGAR

FRAGANGUR A LODAMORKUM VERÐI GERÐUR I SAMRADI VÍÐ LODARHAFA AÐLIGGJANDI LODA STÆRÐ OG STAÐSETNING LODA, BYGGINGARREITA OG BILASTÆÐA ERU SYND A MÆLIBLÖÐUM

- 2h= HUS A TVEIMUR HÆÐUM
- G= REIKNUÐ HÆÐ A GOTU, GANGSTETT EÐA STIG
- LH= REIKNUÐ HÆÐ MILLI LODA HÆÐIN ER BINDANDI NEMA AÐ TIL SE SAMKOMULAG MILLI LODARHAFA UM ANNAD
- L= NUVERANDI LANDHÆÐ VÍÐ LODAMORK (LEIÐBEINANDI)
- H= HÆÐ A AÐKOMUGOLFI - SJA SKILMALA
- Fr= TENGIHÆÐ A REGNVATNSFRARÆSI
- Fs= TENGIHÆÐ A SKOLPFRARÆSI

BAKRASARVATN HITAVEITU SKAL VEITA I REGNVATNSFRARÆSI NEYSLUVATNSHEIMÆÐAR ERU Ø90 mm PE100, NEMA ANNAD SE SYNT A TEIKNINGU TENGIHÆÐ NEYSLUVATNSHEIMÆÐAR ER AÐ OLLU JOFNU 1,2 m UNDIR YFIRBORÐI LANDS

- OPÍÐ SVÆÐI
- NEYSLUVATNSHEIMÆÐ (MÉÐ LOKA)
- REGNVATNSFRARÆSI
- SKOLPFRARÆSI
- NUMER LODAR
- E,F,R HUSAGERÐ, SJA SKILMALA
- NUMER AÐLIGGJANDI LODABLAÐA

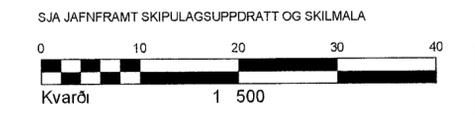

HÆÐABLAÐ 27 108 1
 TEIKNING NR 412 080
 BORGAEHELLA 1,3,5 OG 7
 DOFRAHELLA 1

HAFNARFJARÐARBÆR
 UMHVÆRFIS- OG SKIPLAGSSVIÐ
 HELLNÁHRAUN 3

VSB
 VERKFRÆÐISTOFA
 BÆJARHRAUNI 20 / 220 HAFNARFJÖRÐUR
 KENNITALA 710796-2899
 SÍMI 58 58 600
 vsb@vsb.is / www.vsb.is