



HNITASKRÁ

NR	AUSTUR	NORÐUR
300	354274,110	396637,569
320	354143,838	396176,197
321	354168,083	396185,000
322	354206,840	396193,676
323	354276,945	396183,197
324	354316,908	396161,356
325	354337,888	396144,959
326	354393,041	396101,854
329	354350,244	396047,094
330	354295,090	396090,199
331	354252,928	396118,750
332	354213,237	396124,471
333	354191,802	396119,672
334	354176,956	396114,282
335	354165,850	396115,569
336	354178,155	396081,678
337	354176,600	396085,960
338	354182,587	396098,773
339	354197,433	396104,163
340	354263,950	396093,595
341	354274,680	396095,210
354	354195,333	396019,908
355	354235,110	396034,580
356	354266,982	396075,381
357	354262,255	396079,055
358	354268,413	396086,935
359	354273,140	396083,240

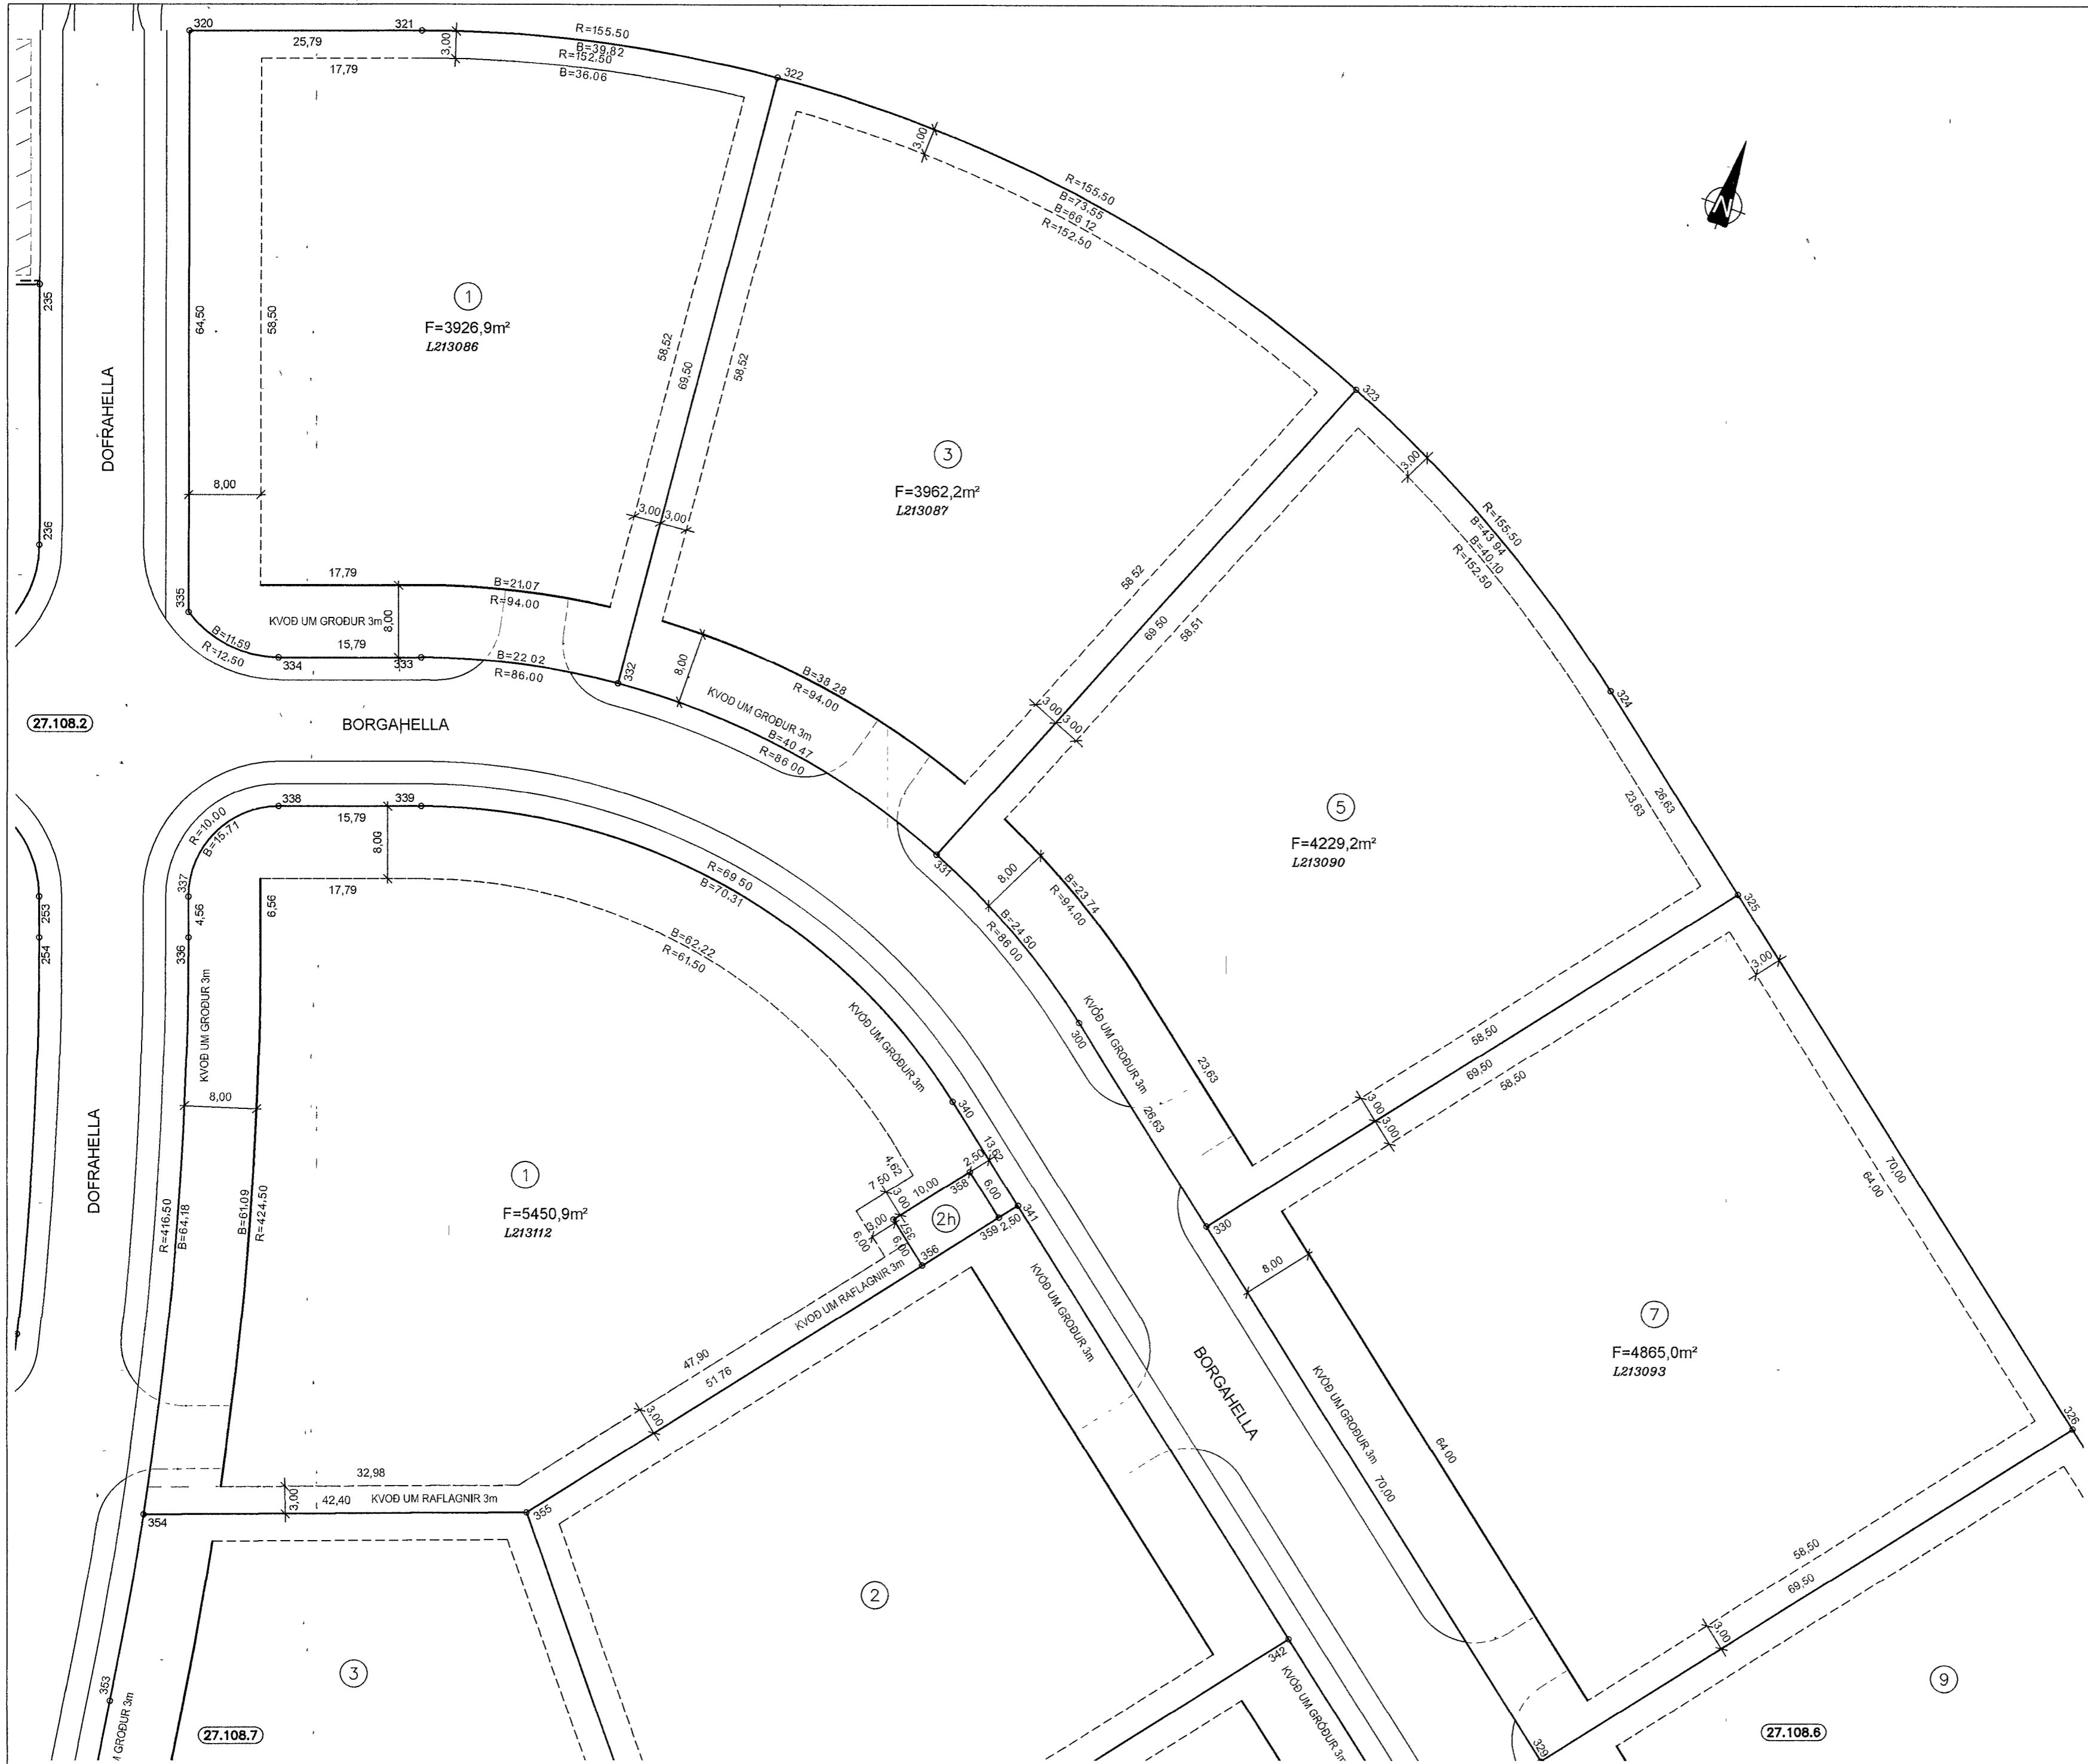

SKÝRINGAR

- KVOD UM GIRÐINGU
- OPIÐ SVÆÐI
- BINDANDI MORK BYGGINGAREITS
- HAMARKS BYGGINGARREITUR
- NUMER LODAR
- HUSAGERÐ, SJA SKILMALA
- NUMER AÐLIGGJANDI LODABLAÐA, STAÐGREINIR
- LANDEIGNANUMER

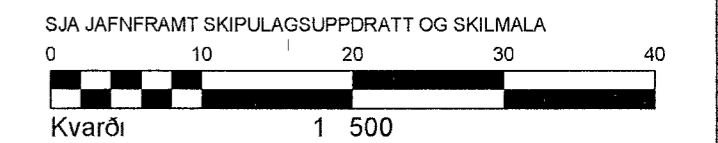

DEILISKIPULAG SAMPYKKT Í SKIPULAGS- OG BYGGINGARRÁÐI
19 06 2007 OG Í BÆJARSTJÓRN 26 06 2007
BREYTT DEILISKIPULAG SAMPYKKT Í SKIPULAGS- OG
BYGGINGARRÁÐI 27 03 2020 OG Í BÆJARSTJÓRN 08 01 2020

MÆLIBLAÐ 27 108 1
TEIKNING NR 412 030
BORGAEHELLA 1,3,5 OG 7
DOFRAHELLA 1

HAFNARFJARÐARBÆR
UMHVERFIS- OG SKIPULAGSSVIÐ
HELLNAHRAUN 3

VSB.
VERKFRÆÐIS TOFA
BÆJARHRAUNI 20 / 220 HAFNARFJÖRÐUR
KENNITALA 710796-2899
SÍMI 58 58 600
vsb@vsb.is / www.vsb.is