

SKYRINGAR

FRAGANGUR A LODAMORKUM VERDI GERÐUR I SAI IRADI VIB LODARHAF A ADLIGGJANDI LODA ST/ERÐ OG STADSETNING LODA, BYGGINGARREITA OG BILASTEDA ERU SYND A MÆLIBLOÐUM


zh= HUS A TVEIMUR HÆÐUM
 G= REIKNUD HÆÐ A GOTU GANGSTETT EDA STIG
 LH= REIKNUD HÆÐ MILLI LODA HÆÐIN ER BINDANDI NEMA AD TIL SE SAMKOMULAG MILLI LODARHAF A UM ANNAD
 L= NUVERANDI LANDHÆÐ VIB LODAMÖRK (LEIDBEINANDI)
 H= HÆÐ A ADKOMUGOLFI - SJA SKILMALA
 He101=HEIMÆÐ
 Fr= TENGIHÆÐ A REGNVATNSFRARÆSI
 Fs= TENGIHÆÐ A SKOLPFRARÆSI

BAKRASARVATN HITAVEITU SKAL VEITA I REGNVATNSFRARÆSI NEYSLUVATNSHEIMÆÐAR ERU 090 mm PE100, NEMA ANNAD SE SYNT A TEIKNINGU TENGIHÆÐ NEYSLUVATNSHEIMÆÐAR ER AD OLLU JOFNU 1,2 m UNDIR YFIRBORDI LANDS


- OPIÐ SVÆÐI
- NEYSLUVATNSHEIMÆÐ (MEÐ LOKA)
- REGNVATNSFRARÆSI
- SKOLPFRARÆSI

- NUMER LODAR
- E,F,R** HUSAGERÐ, SJA SKILMALA
- NUMER ADLIGGJANDI LODABLAÐA

SJA JAFNFRAMT SKIPULAGSUPPDRATT OG SKILMALA

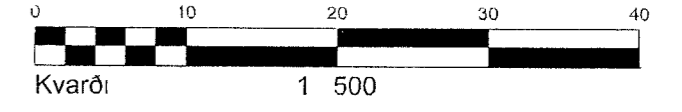

HÆÐABLAÐ 27 110 6
 TEIKNING NR 412 095
 BORGAEHELLA 12, 25, 25H, 27 OG 29

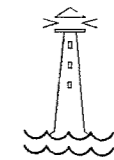 **HAFNARFJARÐARBÆR**
 UMHVÆRFIS- OG SKIPULAGSSVIÐ
 HELLNAHRAUN 3

VSB
 VERKFRÆÐISTOFA
 BÆJARHRAUNI 20 / 220 HAFNARFJORDUR
 KENNITALA 710796-2899
 SIMI 58 58 600
 vso@vsb.is / www.vsb.is

Breyting A, 19 05 08/GVB, Ny loð, Borgahella 17H
 Breyting B 25 08 2020/HKB, Breytt númer a loðablaði (var 27 109 7) Breyting skv breyttu deiliskipulagi sem oðlast gildi 23 07 2020. Loðamork Borgahellu 12 breytt Byggingareitir stækkaði og loðanúmerum breytt. Innkeyrslum breytt. Engin breyting a loð 19H
 Breyting C 07 09 2021/HKB, Breytt númer loða við Borgahellu 23, 25H, 25 og 27
 Breyting D 16 05 2022/HKB, Breytt númer loða við Borgahellu 25, 25H, 27 og 29
 Breyting E 19 12 2023/HKB, Skv breyttu deiliskipulagi samþ a fundi skipulags- og byggingarfulltrúa 11 10 2023 sem oðlast gildi 07 12 2023. Borgahella 29
 Bundnar byggingarlínur felldar út skv breyttu deiliskipulagi samþ a fundi skipulags- og byggingarráðs 01 02 2022. Oðlast gildi 08 04 2022. Borgahella 12, 25 og 27