



HNITASKRÁ

NR	AUSTUR	NORÐUR
410	354532,166	395825,993
411	354545,040	395791,305
412	354512,090	395779,151
413	354520,050	395757,572
414	354476,611	395741,549
418	354455,847	395797,542
423	354622,892	395855,797
424	354650,775	395802,312
425	354569,685	395772,401
426	354549,365	395827,365
430	354450,253	395659,280
452	354432,408	395707,658
454	354503,243	395733,786
454	354574,265	395759,984
455	354593,619	395707,513
456	354523,526	395678,797
457	354466,396	395655,988
463	354451,333	395822,155
464	354535,852	395816,444
466	354574,530	395759,266
467	354597,985	395767,918
468	354593,140	395781,053

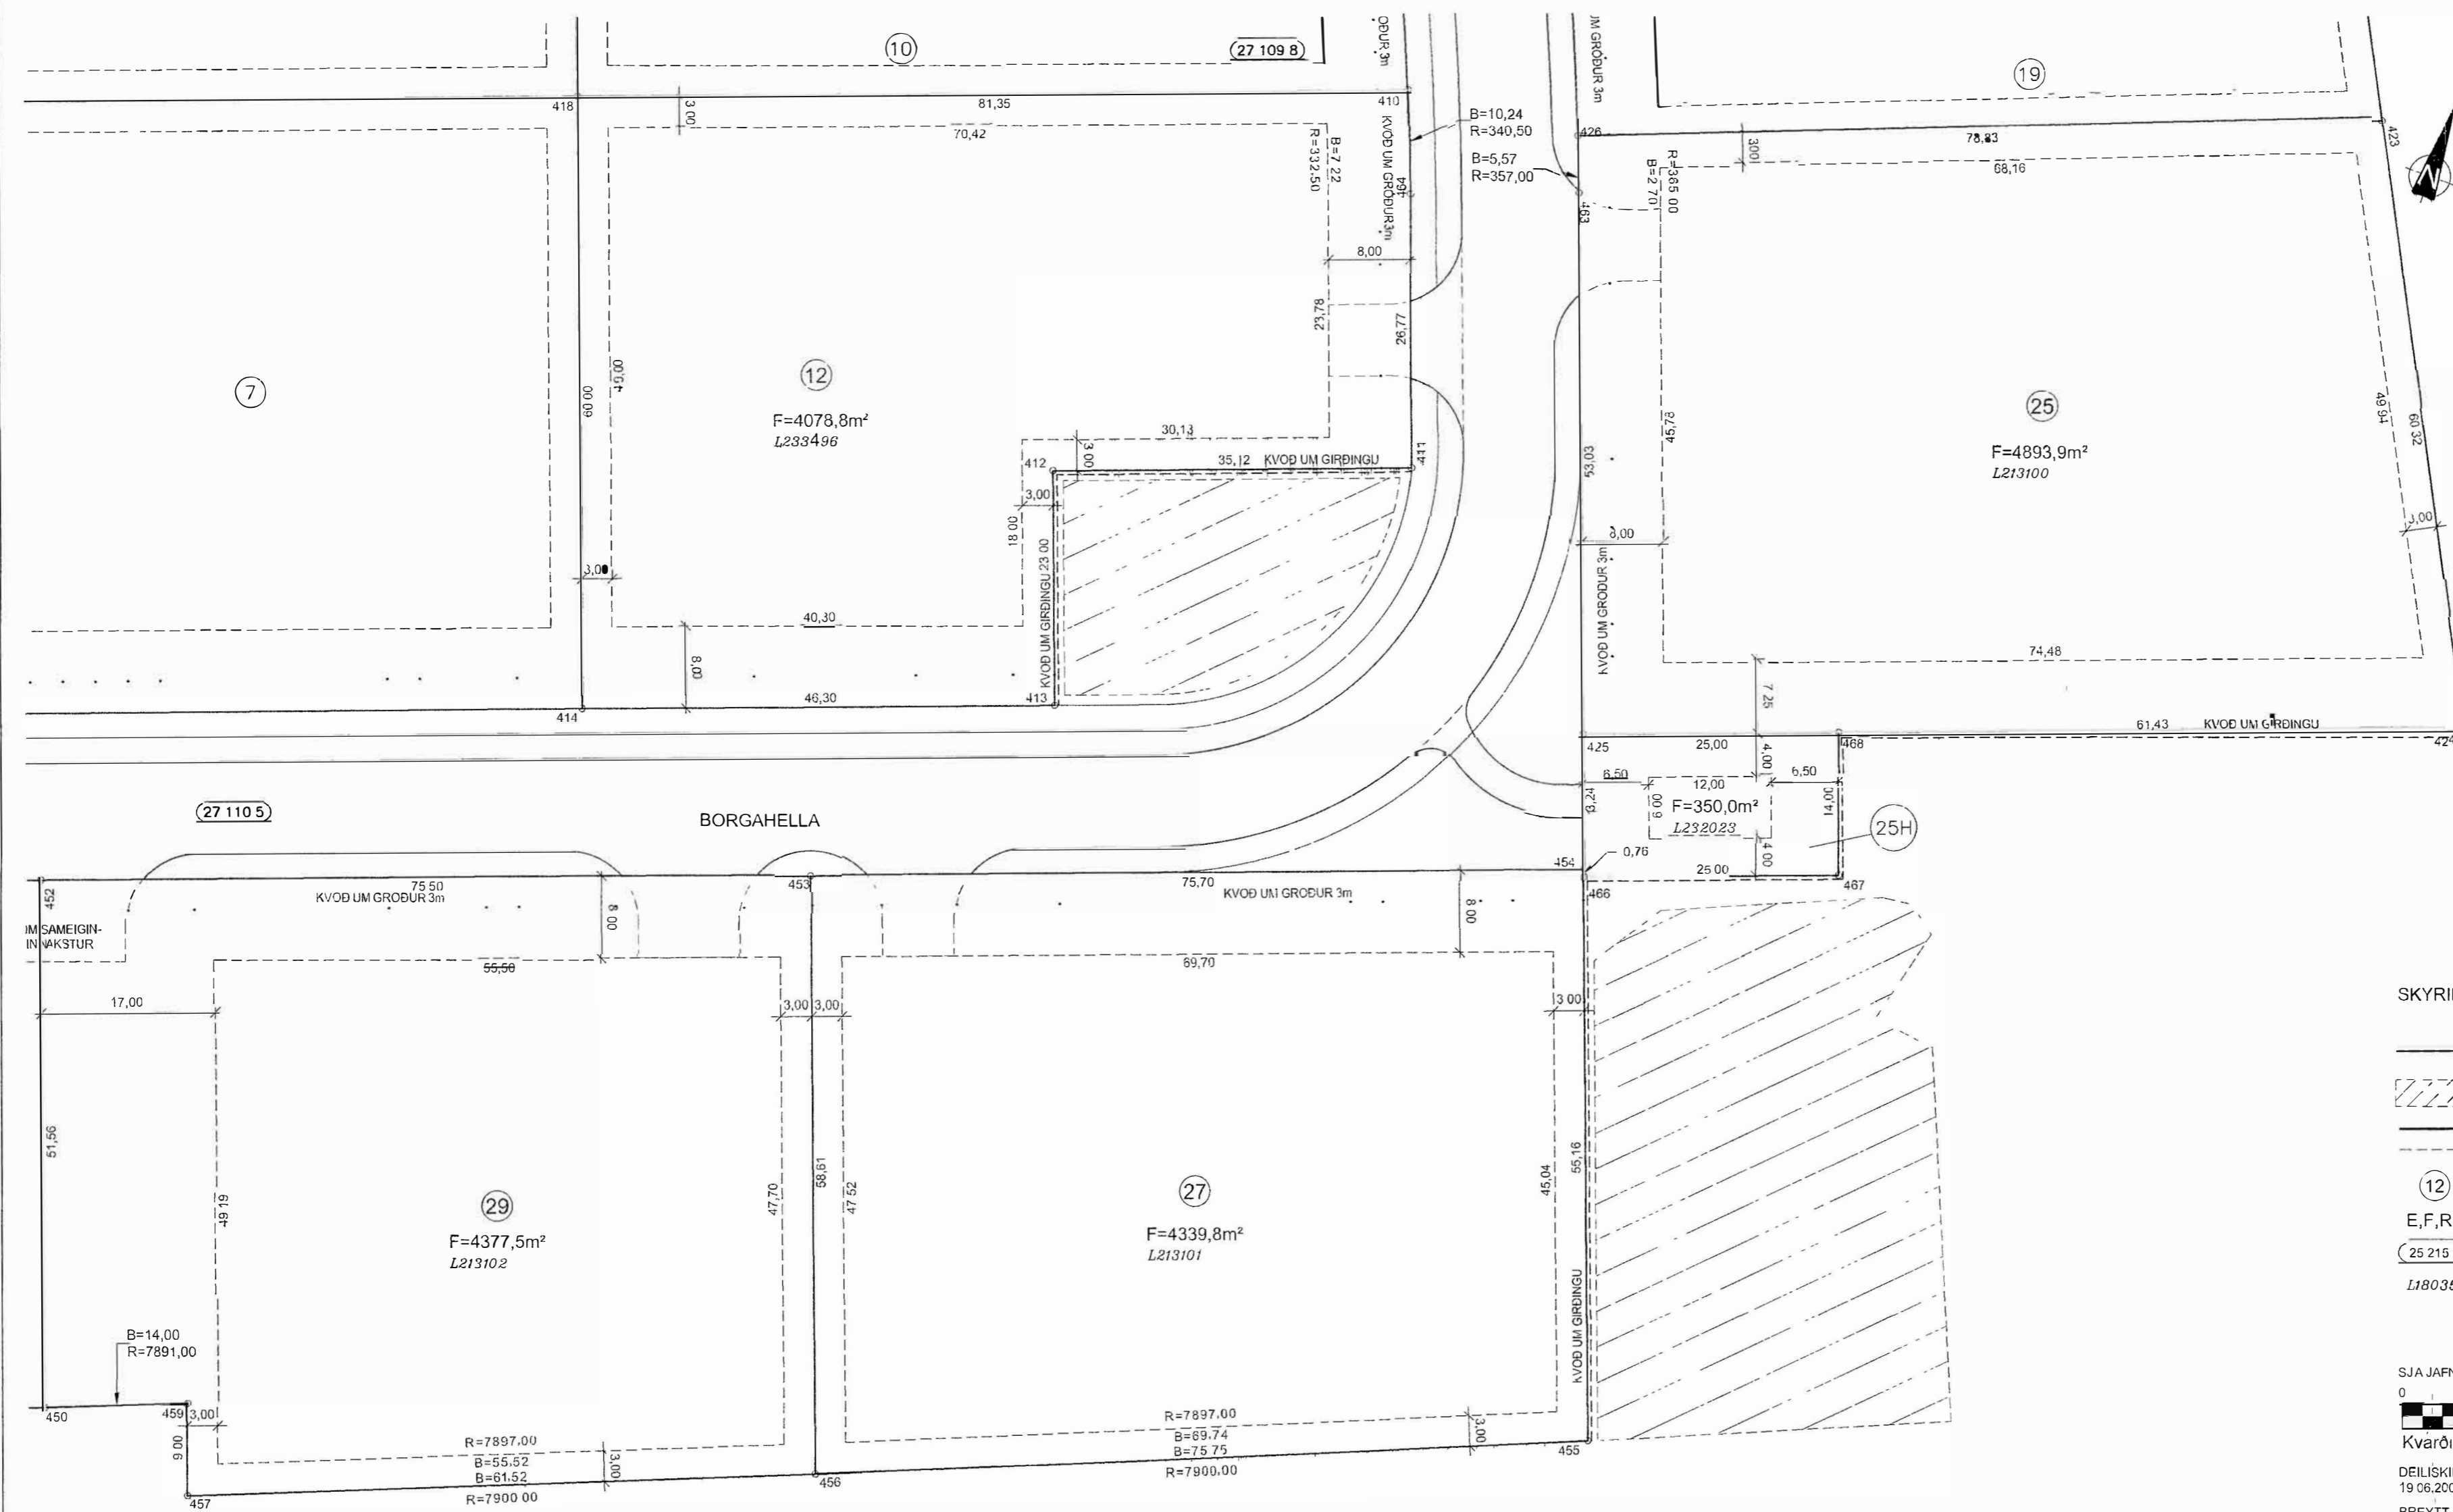

SKYRINGAR

- KVOÐ UM GIRDINGU
- OPID SVÆÐI
- BINDANDI MORK BYGGINGAREITS
- HAMARKS BYGGINGARREITUR
- NUMER LODAR
- HUSAGERÐ, SJA SKILMALA
- NUMER AÐLIGGJANDI LODABLADA, STAÐGREINIR
- LANDEIGNANUMER

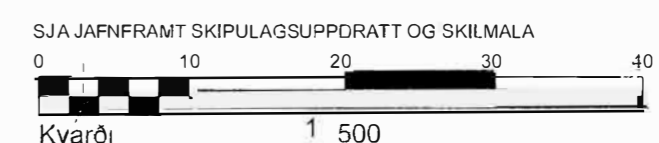

SJA JAFNFRAMT SKIPULAGSUPPDRATT OG SKILMALA
 DEILISKIPULAG SAMÞYKKT Í SKIPULAGS- OG BYGGINGARRAÐ 19 06 2007 OG Í BÆJARSTJORN 26 06 2007
 BREYTT DEILISKIPULAG SAMÞYKKT Í SKIPULAGS- OG BYGGINGARRADI 27 03 2020 OG Í BÆJARSTJORN 08 01 2020

MÆLIBLAÐ 27 110 6
 TEIKNING NR 412 045
 BORGAEHELLA 12, 25, 25H, 27 OG 29

HAFNARFJARÐARBÆR
 UMHVERFIS- OG SKIPULAGSSVIÐ
 HELLNAHRAUN 3

VSB
 VERKFRÆÐISTOFA
 BÆJARHRAUN 20 / 220 HAFNARFJORDUR
 KENNITALA 7 796-2899
 Sími 58 58 600
 vsb@vsb.is / www.vsb.is

Breyting A, 19 05 08/GVB, Ný loð, BorgaeHELLA 17H
 Breyting B, 25 08 2020/HKB, Breytt númer a loðalaði (var 27 109 B) Breyting skv breyttu deiliskipulagi sem ólaðist gildi 23 07 2020 Loðamork BorgaeHELLU 12 breytt Byggingareitir stækkaði og loðanúmerum breytt Innkeyrslum breytt Engin breyting a lo 19H
 Breyting C, 11 08 2021/HKB, Breytt lánveiganúmer a loð við BorgaeHELLU 19H
 Breyting D, 07 09 2021/HKB, Breytt númer loða við BorgaeHELLU 23, 23H, 25 og 27
 Breyting E, 16 05 2022/EJ, Breytt númer loða við BorgaeHELLU 25, 25H, 27 og 29
 Breyting F, 19 12 2023/HKB, Skv breyttu deiliskipulagi samþ a fundi skipulags- og byggingarfulltrúa 11 10 2023 sem ólaðist gildi 07 12 2023 BorgaeHELLA 29
 Breyting F, 19 12 2023/HKB, Skv breyttu deiliskipulagi samþ a fundi skipulags- og byggingarráðs 01 02 2022 Ólaðist gildi 08 04 2022 BorgaeHELLA 12, 25 og 27
 Bundnar byggingarlinur felldar út skv breyttu deiliskipulagi samþ a fundi skipulags- og byggingarráðs 01 02 2022 Ólaðist gildi 08 04 2022 BorgaeHELLA 12, 25 og 27