

**SKÝRINGAR**

FRAGANGUR A LODAMORKUM VERDI GERÐUR Í SAMRÁÐI VIÐ LODARHAFA ABLIGGJANDI LODA STÆRD OG STAÐSETNING LODA, BYGGINGARREITA OG BILAST-EDA ERU ÆYND A MÆLIBLÖÐUM

- 2h= HUS A TVEIMUR HÆÐUM
- G= REIKNUÐ HÆÐ A GOTU GANGSTETT EDA STIG
- LH= REIKNUÐ HÆÐ MILLI LODA HÆÐIN ER BINDANDI NEMA AD TIL SE SAMKOMULAG MILLI LODARHAFA UM ANNAD
- L= NUVERANDI LANDHÆÐ VIÐ LODAMORK (LEIÐBEINANDI)
- H= HÆÐ A ADKOMUGOLFI - SJA SKILMALA
- He101= HEIMHÆÐ
- Fr= TENGIHÆÐ A REGNVATNSFRARÆSI
- Fs= TENGIHÆÐ A SKOLPFRARÆSI

BAKRASARVATN HITAVEITU SKAL VEITA Í REGNVATNSFRARÆSI NEYSLUVATNSHEIMÆÐAR ERU Ø90 mm PE100, NEMA ANNAD SE SYNT A TEIKNINGU TENGIHÆÐ NEYSLUVATNSHEIMÆÐAR ER AD ÖLLU JOFNU 1,2 m UNDIR YFIRBORDI LANDS


- ÖPID SVÆÐI
- NEYSLUVATNSHEIMÆÐ (MEÐ LOKA)
- REGNVATNSFRARÆSI
- SKOLPFRARÆSI

NUMER LODAR

E,F,R HUSAGERÐ, SJA SKILMALA

NUMER ABLIGGJANDI LODABLAÐA


SJA JAFNFRAMT SKIPULAGSUPPDRAÐT OG SKILMALA

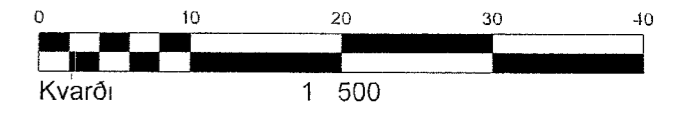

**HÆÐABLAÐ 27.110 5**

TEIKNING NR 412 096

BORGAEHELLA 31 OG 33  
BUDAEHELLA 7 OG 8

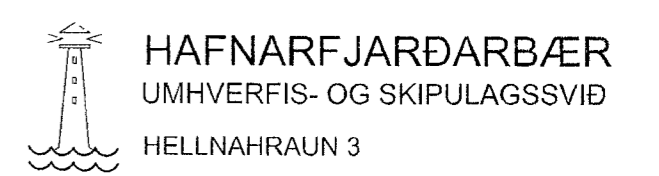

**VSB**  
VERKFRÆÐISTOFA  
BÆJARHRAUNI 20 / 220 HAFNARFJORBUR  
KENNITALA 710796-2899  
SÍMI 58 58 600  
vso@vst.is / www.vsb.is

Breyting A 25 08 2020/HKB, Breytt numer a loðablaði (var 27 109 8) Breyting skv breyttu deiliskipulagi sem óðlaðist gildi 23 07 2020 Borgahellu 23 og 25 crevitt í numeri 25 og 27 Byggingareitir við Budahellu og Borgahellu stækkaðir og innkevrslum breytt  
Breyting B 18 03 2021/HKB, Loð við Dofrahellu 13 er færð af blaði 27 110 4 vegna samneiningar loða Skv breyttu deiliskipulagi samþ a fundi skipulags- og byggingarfulltrúa 20 10 2020 Óðlast gildi 02 11 2020 Loðir við Dofrahellu 13 og Budahellu 8 sameinast í eina loð, Budahellu 8  
Breyting C 16 05 2022/HKB, Breytt numer loða við Borgahellu 31 og 33  
Breyting D 06 06 2023/HKB, Loð við Borgahellu 35 færð af blaði 27 110 4 Loðir við Borgahellu 33 og 35 sameinaðar Breytt loðamork við Borgahellu 31 og 33  
Breyting E 19 12 2023/HKB, Skv breyttu deiliskipulagi samþ a fundi skipulags- og byggingarfulltrúa 11 10 2023 sem óðlast gildi 07 12 2023 Borgahella 31 og 33  
Bundnar byggingarritu felldar ut skv breyttu deiliskipulagi samþ á fundi skipulags- og byggingarraðs 01 02 2022 Óðlast gildi 08 04 2022 Budahella 7 og 8