

SKÝRINGAR

FRAGANGUR A LODAMORKUM VERDI GERÐUR I SAMRADI VIO LODARHAF AÐLIGGJANDI LODA STÆPD OG STADSETNING LODA, BYGGINGARREITA OG BILASTÆDA ERU SYND A MÆLIBLÖÐUM

- ZH= HUS A TVEIMUR HÆÐUM
- G= REIKNUD HÆÐ A GOTU GANGSTEFNI EDA STIG
- LH= REIKNUD HÆÐ MILLI LODA HÆÐIN ER BINDANDI NEMA AÐ TIL SE SAMKOMULAG MILLI LODARHAFUM ANNAD
- L= NUVERANDI LANDHÆÐ VID LODAMORK (LEIÐBEIÐANDI)
- H= HÆÐ A AÐKOMUGOLFI - SJA SKILMALA
- F= TENGIHÆÐ A REGNVATNSFRARÆSI
- Fs= TENGIHÆÐ A SKOLPFRARÆSI


BAKRASARVATN HITAVEITU SKAL VEITA I REGNVATNSFRARÆSI NEYSLUVATNSHEIMÆÐAR ERU Ø90 mm PE100, NEMA ANNAD SE SYNT A TEIKNINGU TENGIHÆÐ NEYSLUVATNSHEIMÆÐAR ER AÐ ÖLLU JOFNU 1,2 m UNDIR YFIRBORDI LANDS

- ÖPIÐ SVÆÐI
- NEYSLUVATNSHEIMÆÐ (MED LOKA)
- REGNVATNSFRARÆSI
- SKOLPFRARÆSI

- NÚMER LODAR
- E, F, R HUSABERÐ, SJA SKILMALA

NÚMER AÐLIGGJANDI LODABLADA

SJA JAFNFRAMI SKIPULAGSUPPDRATT OG SKILMALA

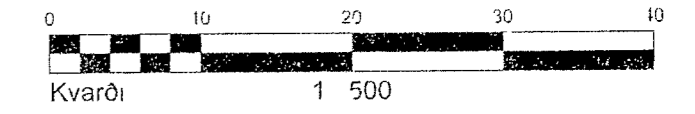

HÆÐABLAÐ 27 109 8
TEIKNING NR 412 090
BORGAEHELLA 6h 8, 10, 15, 17 OG 19

HAFNARFJARDARBÆR
UMHVERFIS- OG SKIPULAGSSVIÐ
HELLNAHRAUN 3

VSB
VERKFRÆÐISTOFA
BÆJARHRAUNI 20 / 220 HAFNARFJORDUR
KENNITALA 710796-2899
SÍMI 58 58 600
vsb@vsb.is / www.vsb.is

Breyting A 25.08.2020/HI B, Breytt númer a lóðablaði (vat. 27 109 2) Breyting skv. Breytu deiliskpulasi sem óláðast gjófrá 23.07.2020. Gangangærni stækkaðir og lóðanúmerum breytt. Línkeyrslur breytt.
Breyting B 16.05.2022/HKB Breytt númer lóða við Borgahella nr. 15, 17 og 19