

STÆRDIR EINSTAKRA ÍBÚÐA:

NR. 1 VID BRATTHOLT:


ÍBÚÐ NR.01-01.	4 HERB.	111,7 M2 BR. + SÉRGEYMSLA.	10,5 M2 BR.
ÍBÚÐ NR.01-02.	3 HERB.	92,7 M2 BR. + SÉRGEYMSLA.	7,1 M2 BR.
ÍBÚÐ NR.02-01.	4 HERB.	117,8 M2 BR. + SÉRGEYMSLA.	8,5 M2 BR.
ÍBÚÐ NR.02-02.	3 HERB.	92,7 M2 BR. + SÉRGEYMSLA.	7,1 M2 BR.
ÍBÚÐ NR.03-01.	4 HERB.	117,8 M2 BR. + SÉRGEYMSLA.	8,5 M2 BR.
ÍBÚÐ NR.03-02.	3 HERB.	92,7 M2 BR. + SÉRGEYMSLA.	7,1 M2 BR.

NR. 3 VID BRATTHOLT:


ÍBÚÐ NR.01-01.	3 HERB.	92,7 M2 BR. + SÉRGEYMSLA.	7,1 M2 BR.
ÍBÚÐ NR.01-02.	4 HERB.	111,7 M2 BR. + SÉRGEYMSLA.	10,5 M2 BR.
ÍBÚÐ NR.02-01.	3 HERB.	92,7 M2 BR. + SÉRGEYMSLA.	7,1 M2 BR.
ÍBÚÐ NR.02-02.	4 HERB.	117,8 M2 BR. + SÉRGEYMSLA.	8,5 M2 BR.
ÍBÚÐ NR.03-01.	3 HERB.	92,7 M2 BR. + SÉRGEYMSLA.	7,1 M2 BR.
ÍBÚÐ NR.03-02.	4 HERB.	117,8 M2 BR. + SÉRGEYMSLA.	8,5 M2 BR.

NR. 5 VID BRATTHOLT:

ÍBÚÐ NR.01-01.	3 HERB.	81,9 M2 BR. + SÉRGEYMSLA.	4,9 M2 BR.
ÍBÚÐ NR.01-02.	3 HERB.	84,8 M2 BR. + SÉRGEYMSLA.	6,9 M2 BR.
ÍBÚÐ NR.02-01.	3 HERB.	81,0 M2 BR. + SÉRGEYMSLA.	4,8 M2 BR.
ÍBÚÐ NR.02-02.	4 HERB.	97,2 M2 BR. + SÉRGEYMSLA.	7,3 M2 BR.
ÍBÚÐ NR.03-01.	3 HERB.	81,9 M2 BR. + SÉRGEYMSLA.	5,6 M2 BR.
ÍBÚÐ NR.03-02.	4 HERB.	97,2 M2 BR. + SÉRGEYMSLA.	6,5 M2 BR.
ÍBÚÐ NR.04-02.	4 HERB.	97,2 M2 BR. + SÉRGEYMSLA.	6,6 M2 BR.

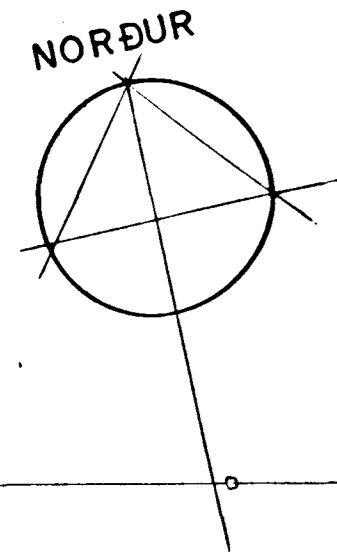

12.12.91
 BLAÐ 2/6
 ÞRÉTTI KEPLA HREIÐINGUM BYGGINGAFRÆÐINGUR

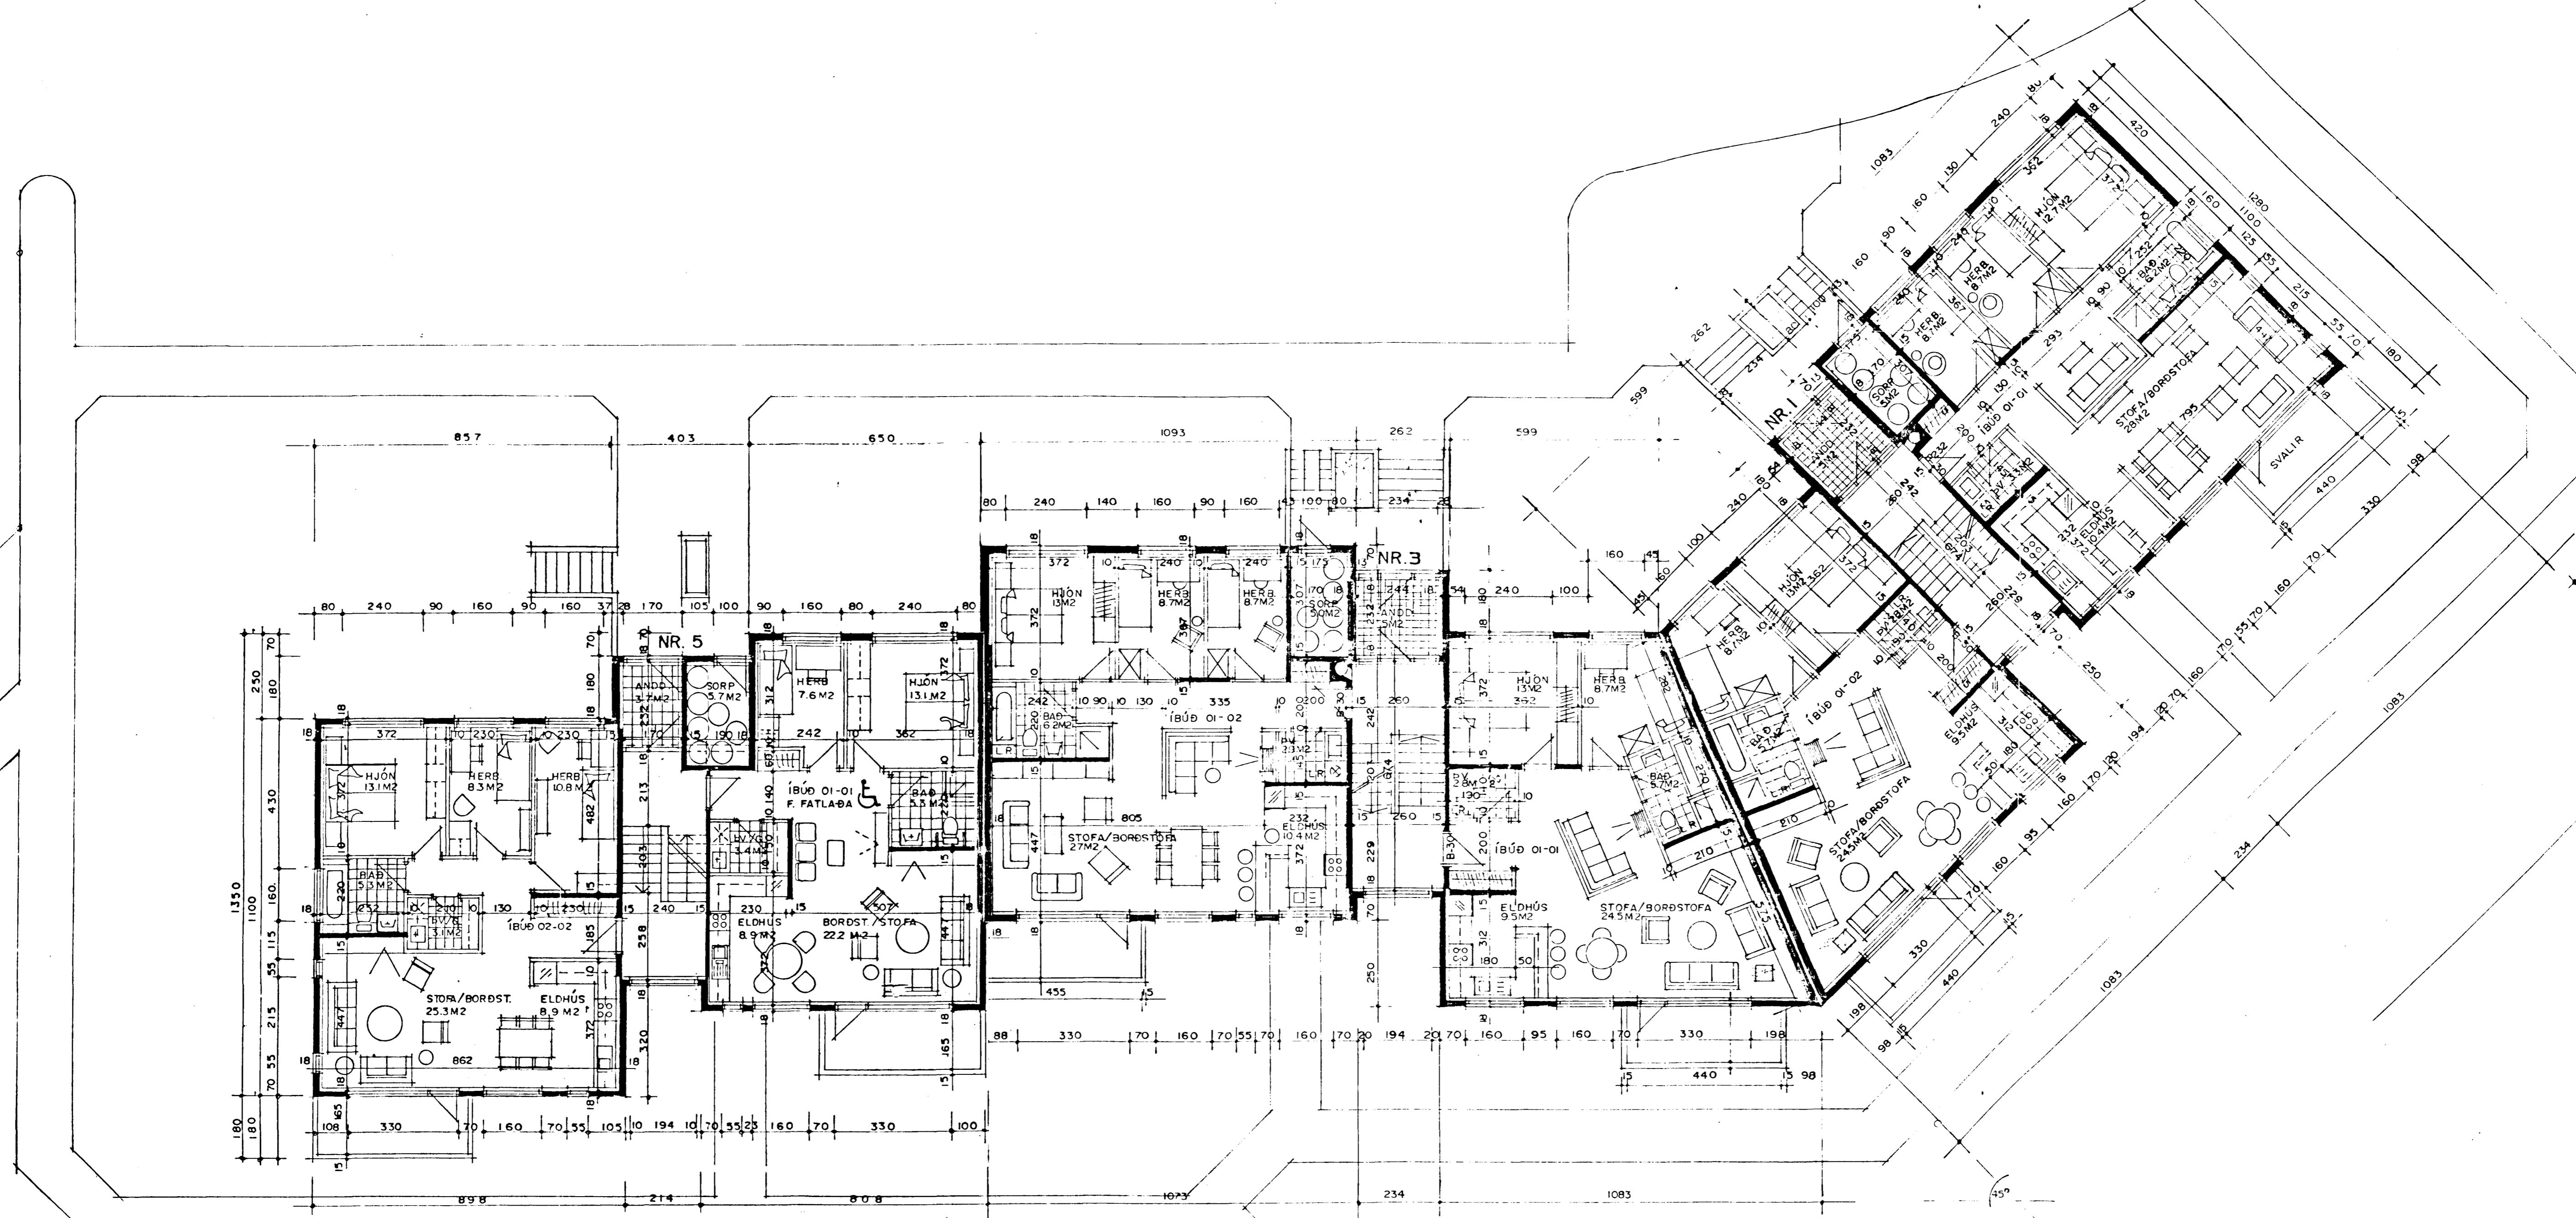

GRUNNMYND I. HÆÐ M.1:100