


Mötl: 6/1 2010
J

Skýringar

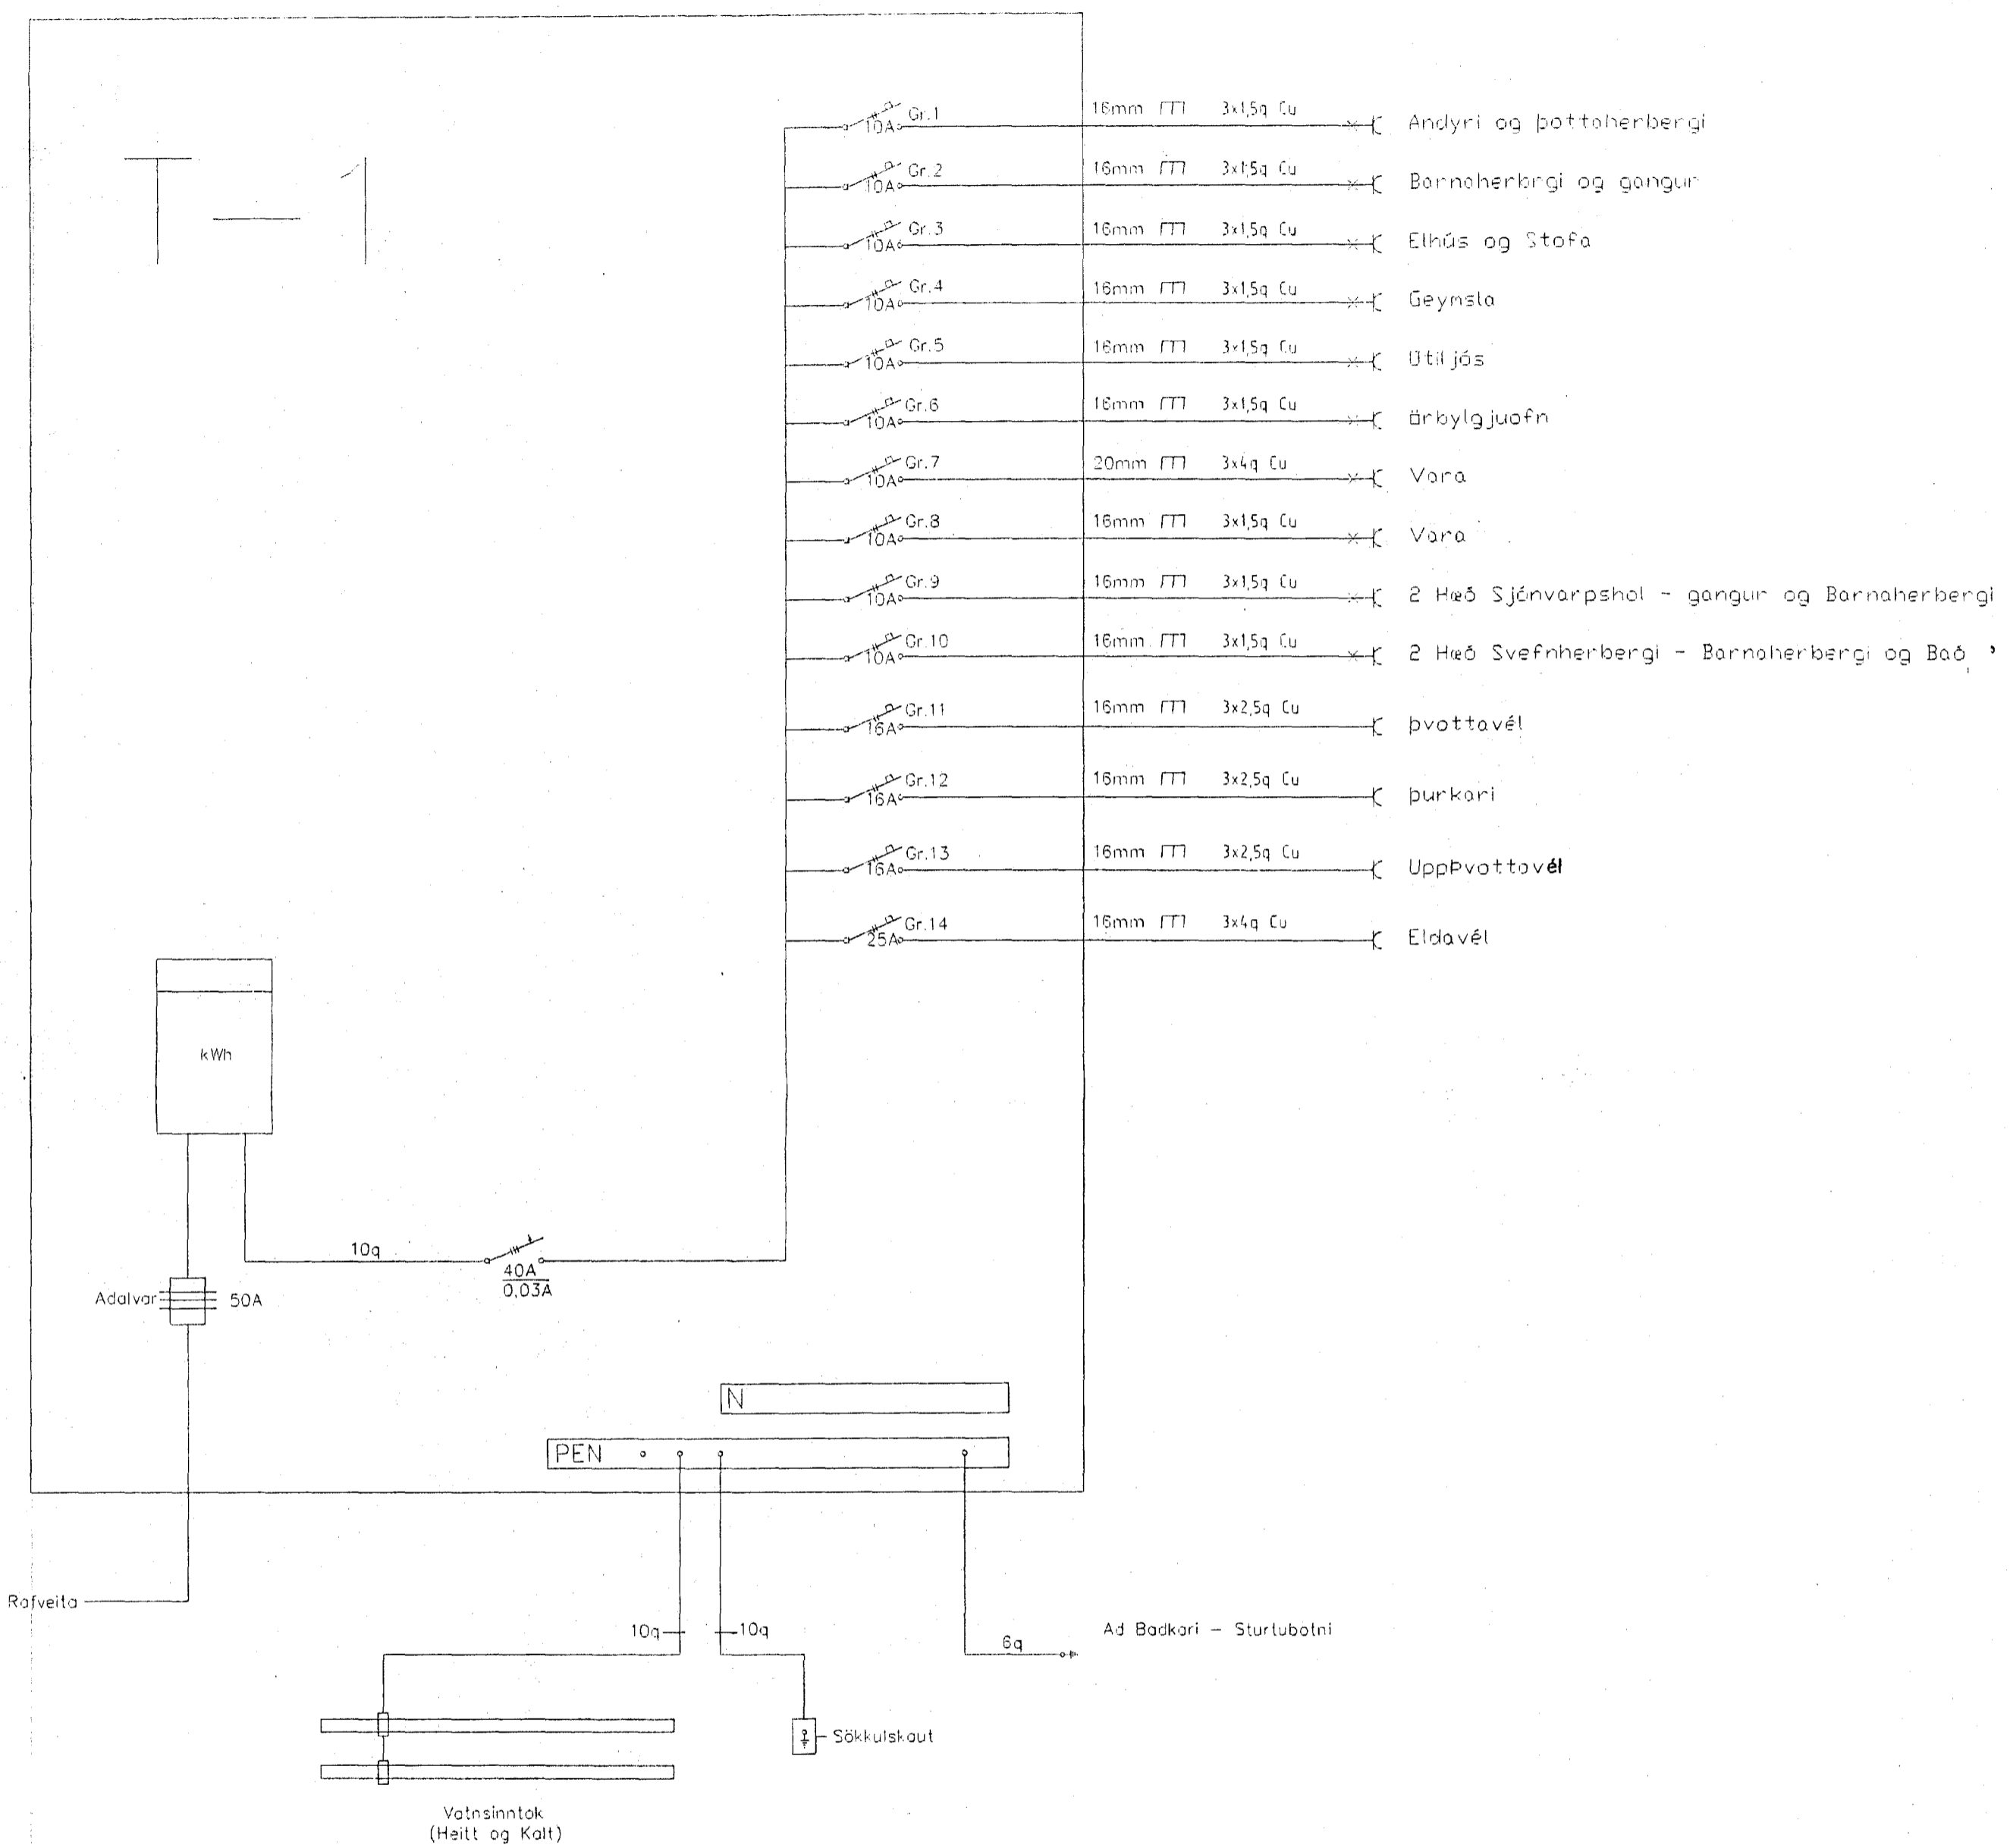

Hæð=
 Tenglar 20sm.
 Rofa 110sm.
 Tenglar í geymslu.
 Smáspennu teingla 20sm.
 Bjöllu 220sm.
 Bjölluhnapp 110sm.
 Tengill Eldavélar 60sm.
 Tengill Uppþvottavélar 60sm.
 Tengill þurkara 60sm.
 Tengill þvottavélar 60sm.
 Tengill Úti 110sm.

Nema annað sé getið á teikningu og öll mál miðast við frágengin gölf.

Rish Gunnarsson

Númer teikn. 1	Brattakinn 12	Tafla og Skýringar
Dags	Rafþjónustan ehf. Klapparbergi 17 - 111RVK kt.460280-0449	
Kvarði 1:50	Símar 557-3722 GSM 693-3440 FAX 587-4422	
Blað 3 af 3	raf@mmmedia.is	
	Teiknað 'AJL Yfirfarið 'KAJ'	