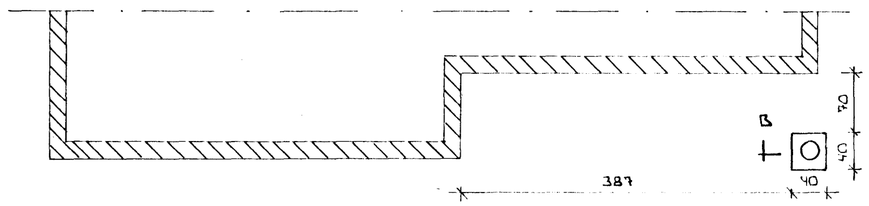

BRUNNMYND ~ 1:50
UNDIRSTÖÐUR

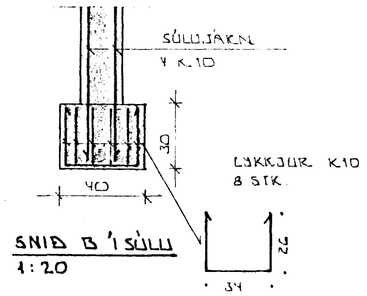

SNIÐ B 'I SÚLU
1:20

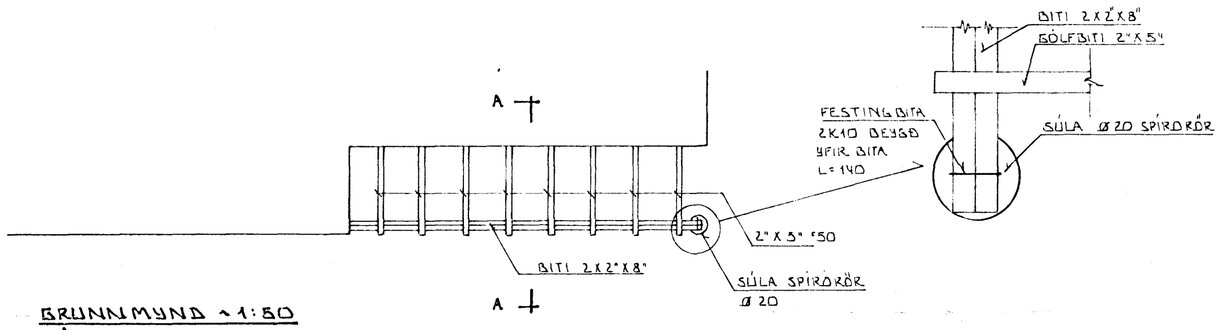

BRUNNMYND ~1:50
GÓLFBITAR

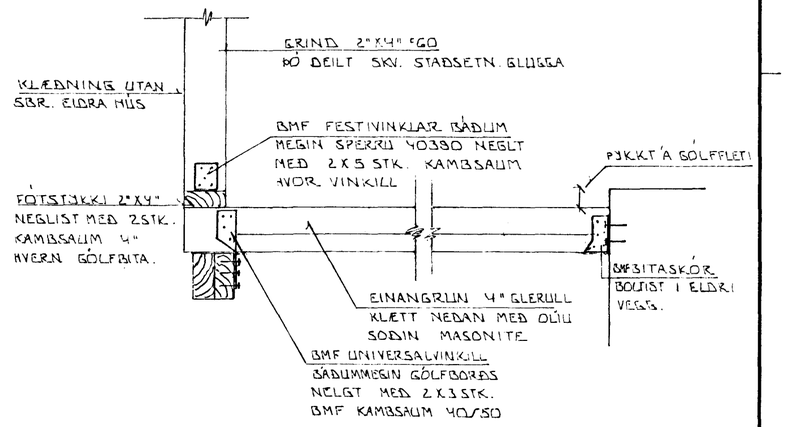

SNIÐ A - A ~ 1:20

HAFNARFJARÐARBÆR
23. apríl 1983
BYGGINGAFULLTRÚINN

BR.NR.	DAGS	EÐLI BREYTINGAR	SIGN.

BRATTAKINN 13 HAFNARFIRÐI
VIÐBYGGING - VINNUTEIKNINGAR.

MÆLIKV. 1:50 ~ 1:20

DAGS. APRÍL '83
HANNAÐ
TEIKNAÐ
VERK NR.

SIGURÐUR ÞORLEIFSSON TÆKNIFRÆÐINGUR F.T.F.I.
STRANDGÖTU 11 HAFNARFIRÐI SÍMI 54751

BLAÐ NR.