



GRUNNMYND UNDIRSTÖÐUR 1:50

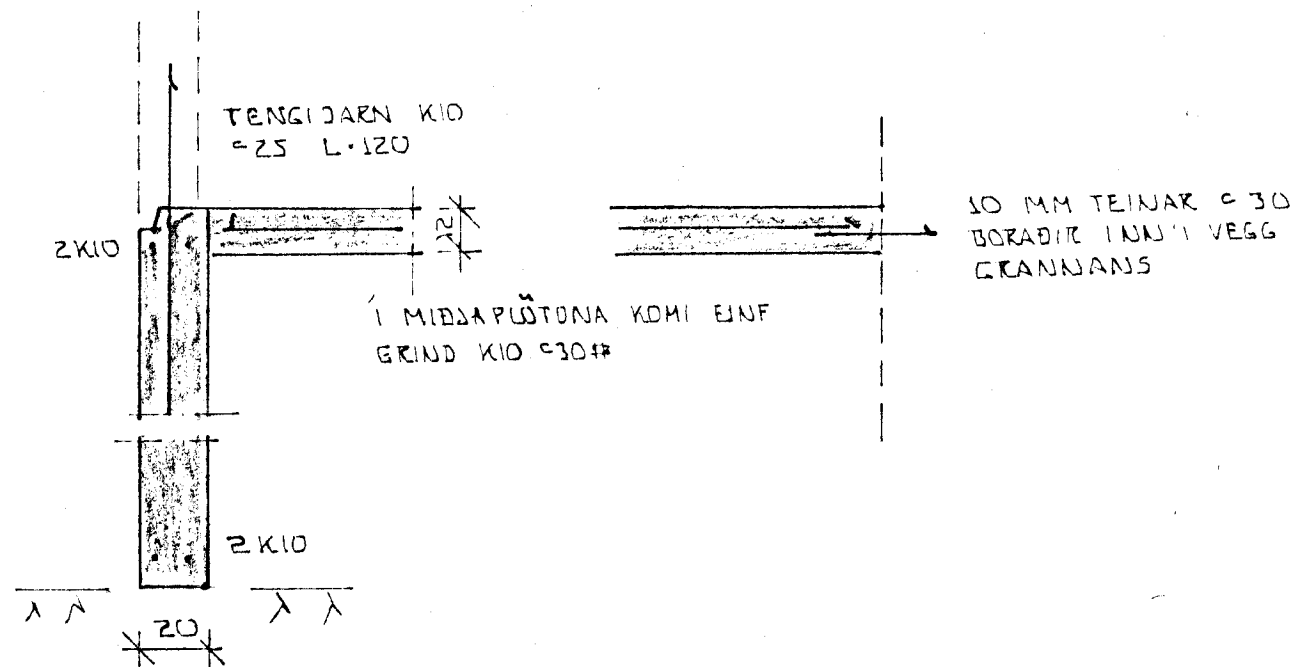


SNIB 1 UNDIRSTÖÐUR 1:50

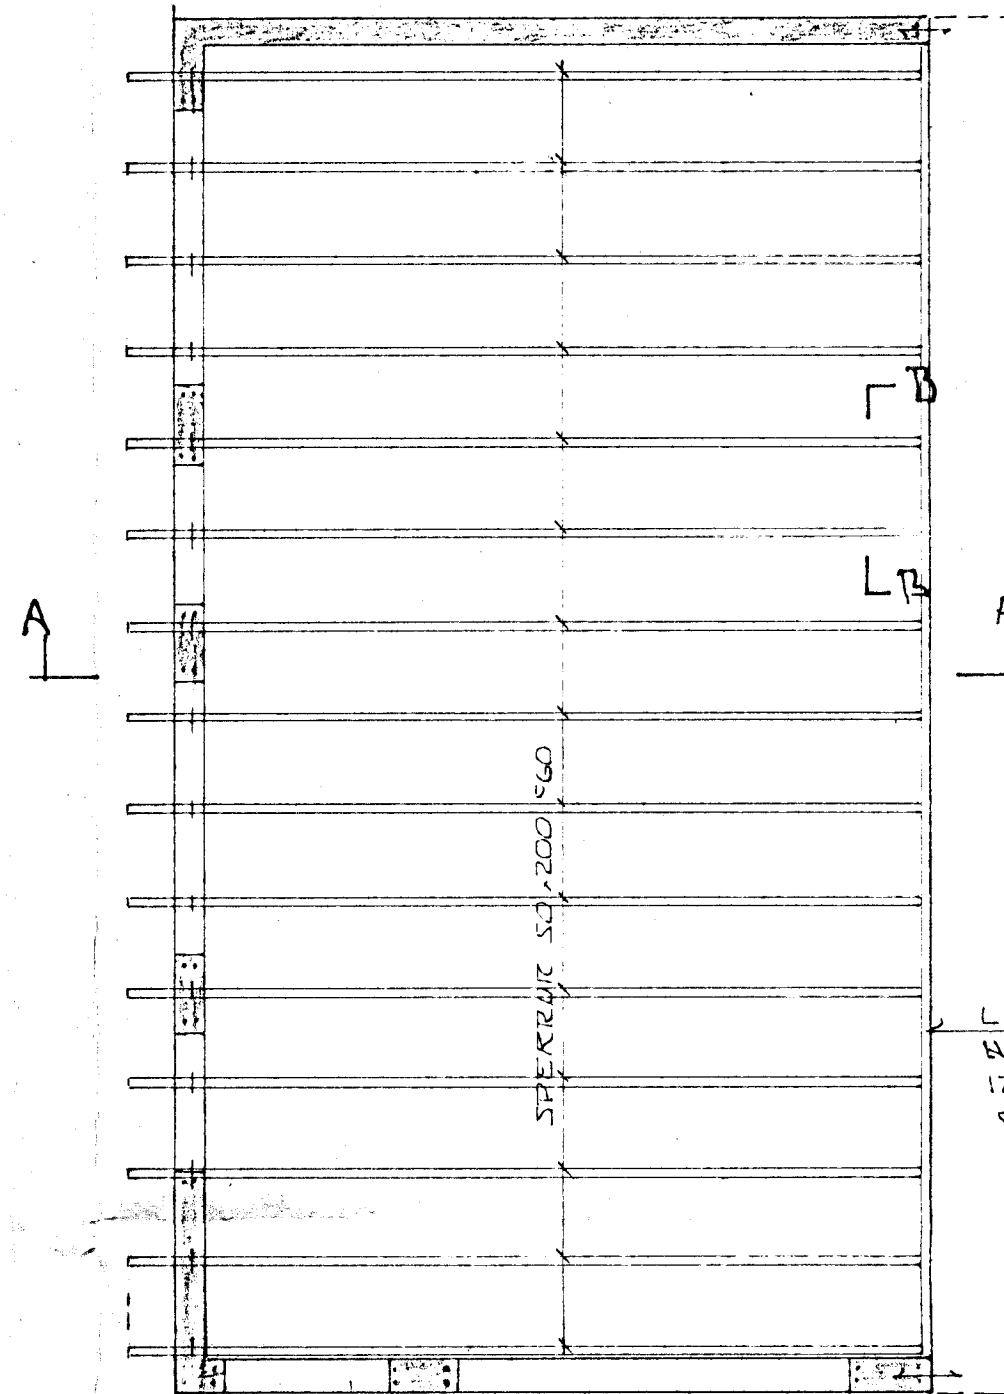

GRUNNMYND ÞAK 1:50

HEI MILT ER AD LASKA SAMAN SPERRUR MED LÖSKUM 25x150 ÞABUMMEGIN. HVER LASKI SE L: 100 OG NEGLI ST MED 2x7 STK 3x NOGLUM.

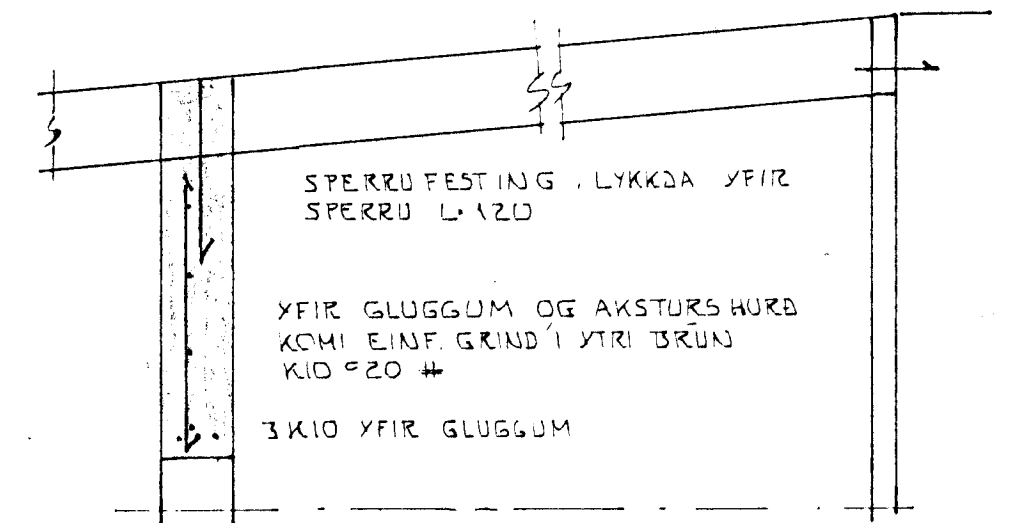

SNIB A-A 1:20

LANGBAUD BOLTAD UTANA HUS GRANNA MED TD. 12MM KLÆBEANKER (UPAT) 80 UNDIR RD KOMI SKINNA 40x40x4

SPERRUR FESTIST VIÐ LANGB. MED BITASKOM HVER SKOIR NEGLIST MED 4x3 STK 40/50 KAMBSAUM


EJNADGRUN MILLI STÖBA SE SOMM STEINULL ÞETTULL

INNANA STÖDIR KLÆDIST MED 16MM ELDTEFÐANÐI SPÖNAPLÖTUM

LASKAT ÚT BMF GATAPLÖTU HVER LASKI NEGLIST MED 2x5 STK 40/50 KAMBSAUM

HVER STÖÐ FESTIST I VEGG GRANNANS MED 2 STK 12MM KLÆBEANKER

SNIB B-B 1:20

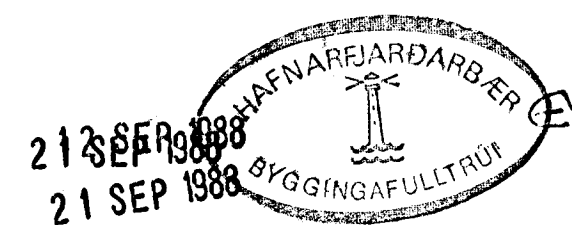

BR.NR	DAGS	EDLI BREVTINGAR	SIGN.
BRATTAKINN 14 HAFNARFIRÐI			DAGS
BILGEYMSLA			HANNAÐ
MELIKV. 1:50 A 1:20			TEIKNAD
SIGURÐUR ÞORLEIFSSON TEKNIFRÆÐINGUR			VERK NR.
STRANDGÖTU 11 HAFNARFIRÐI SÍMI 54751			BLADNR.