



Samþykkt á fundi bygginga-
nefndar þ. 7/10 1981
BYGGINGAFULLTRÚI N
Í HAFNARFIRÐI

S. Sigríðsson

AFSTÖÐUMYND
1:500

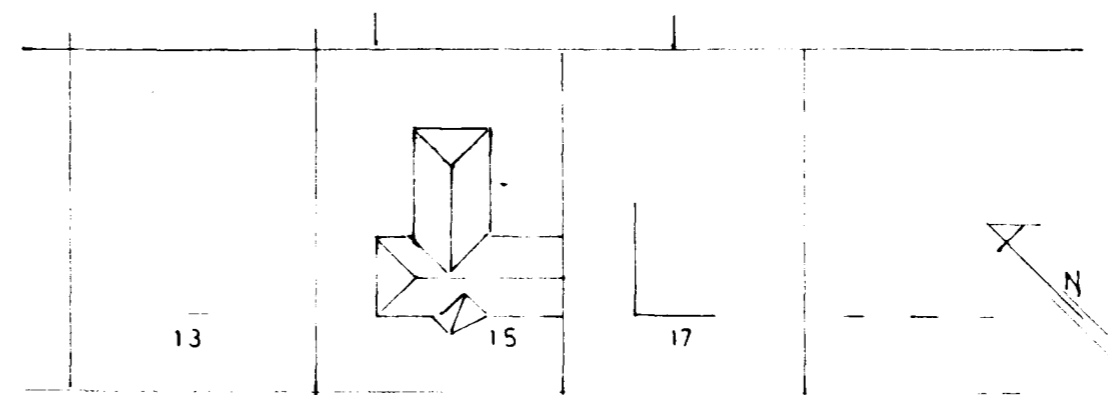


BRATTAKINN

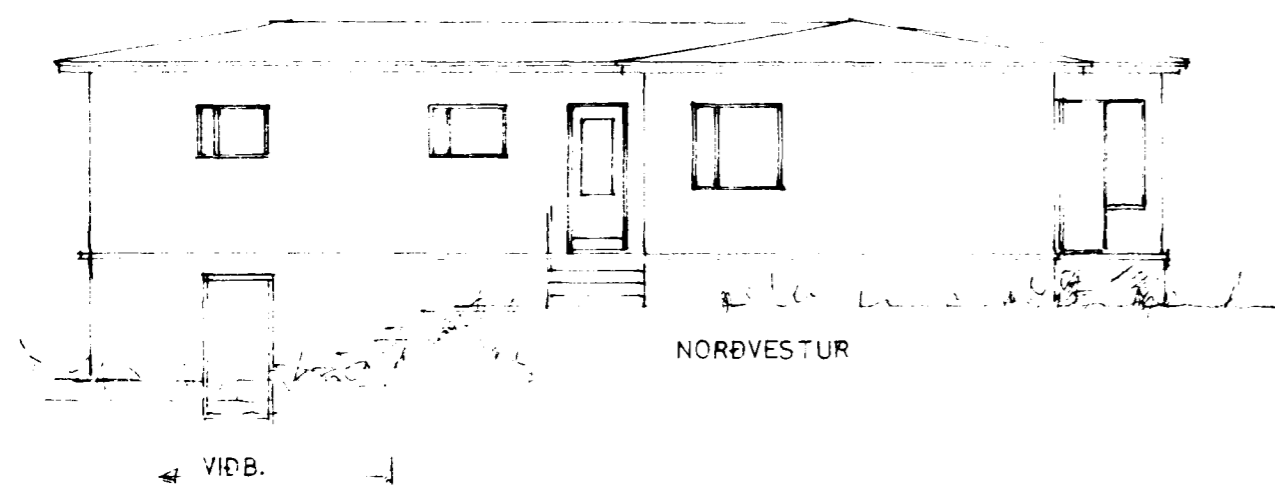


NORÐVESTUR

VIÐB.


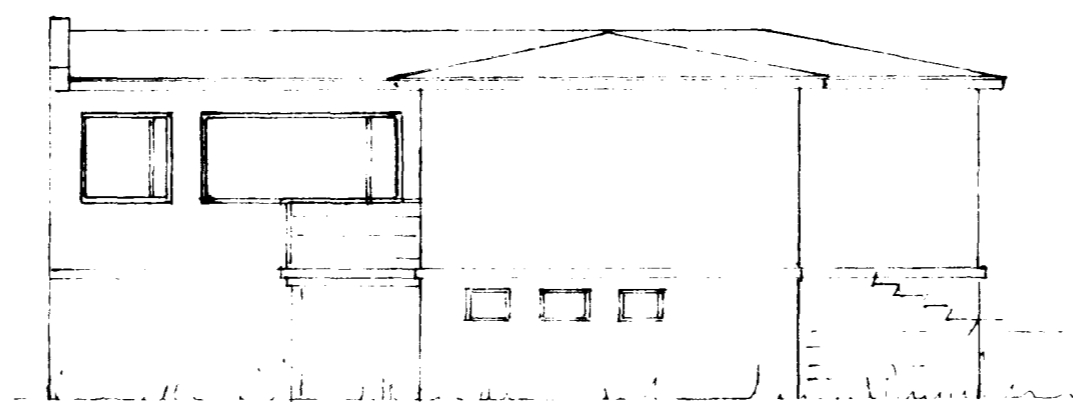


NORÐAUSTUR

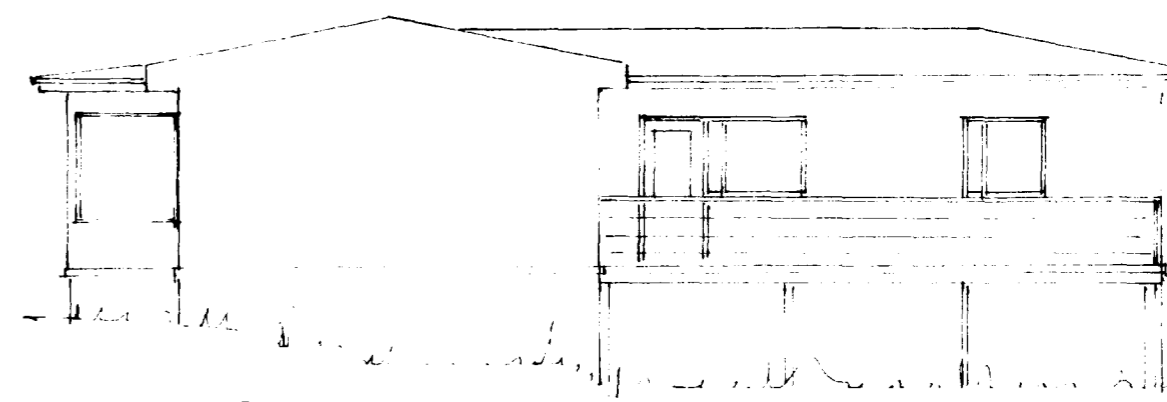


SUÐAUSTUR

VIÐB.

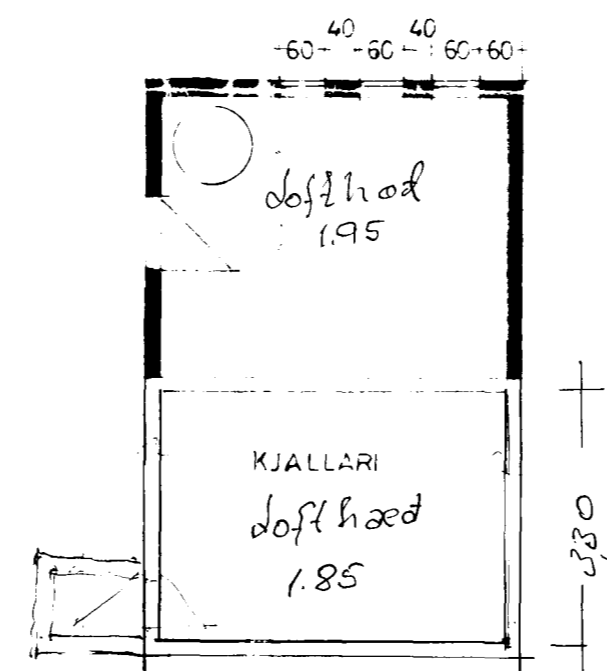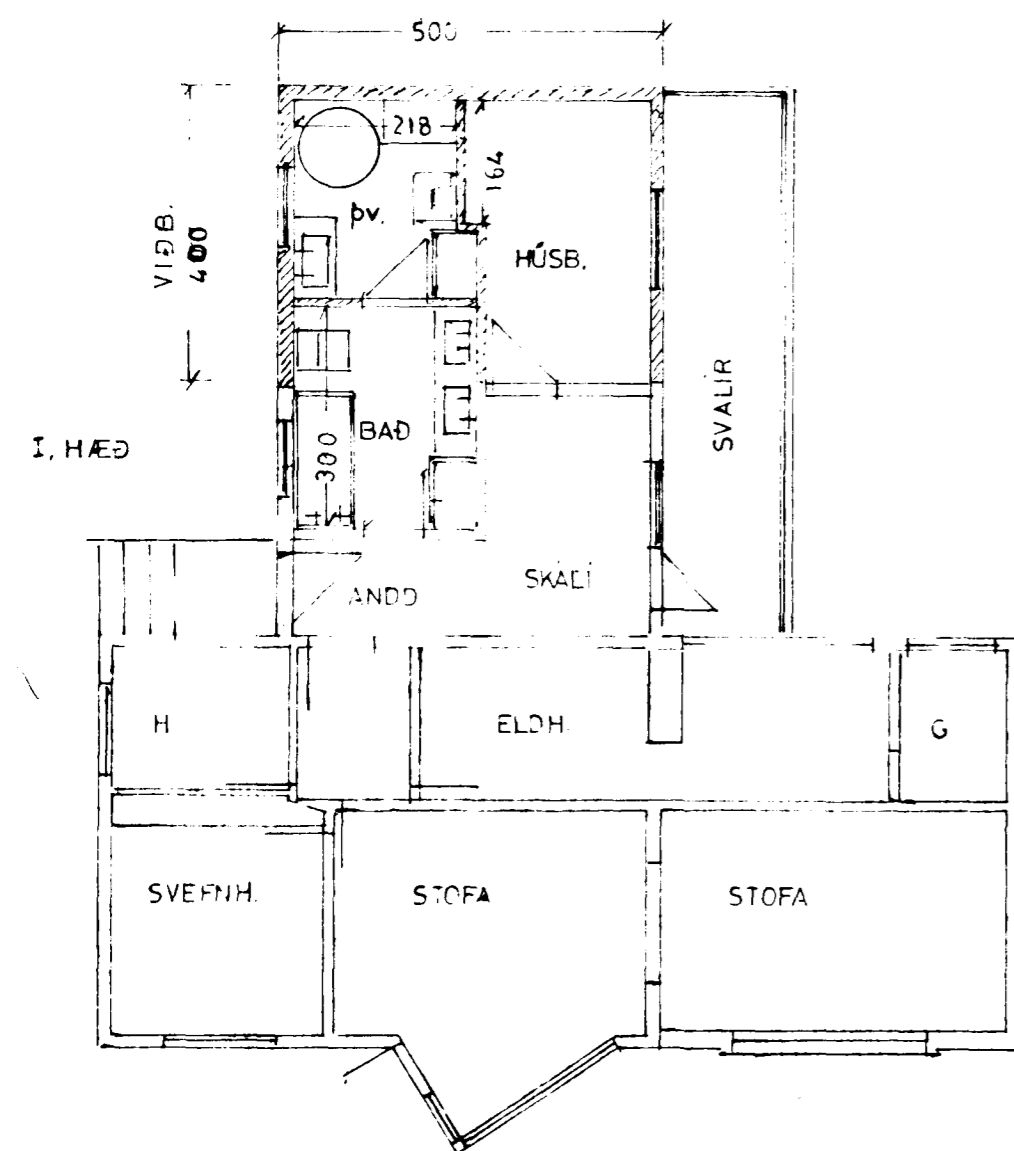

18/1 96
KPB

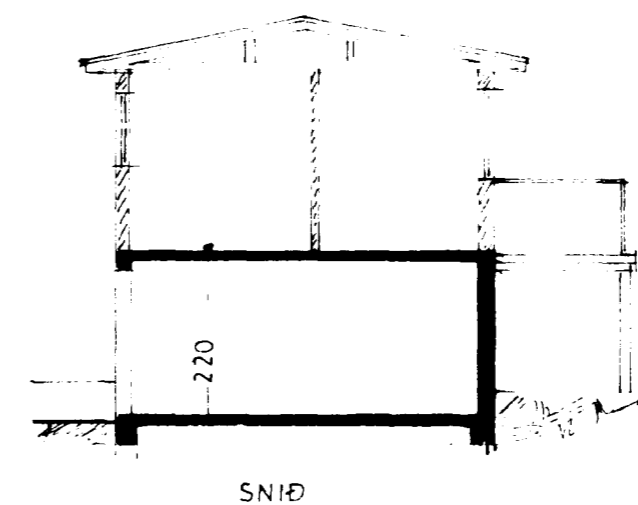

SNID

VIÐB. 20,0 m² · 100 m³

1270-0150 01

BRATTAKINN NR 15

VIÐBYGGING

ÚTÚT }
GRUNNMYND } 1:100
SNID }
AFSTÖÐUMYND 1:500

Hafnarfirði 2. október 1981

S. Sigríðsson