
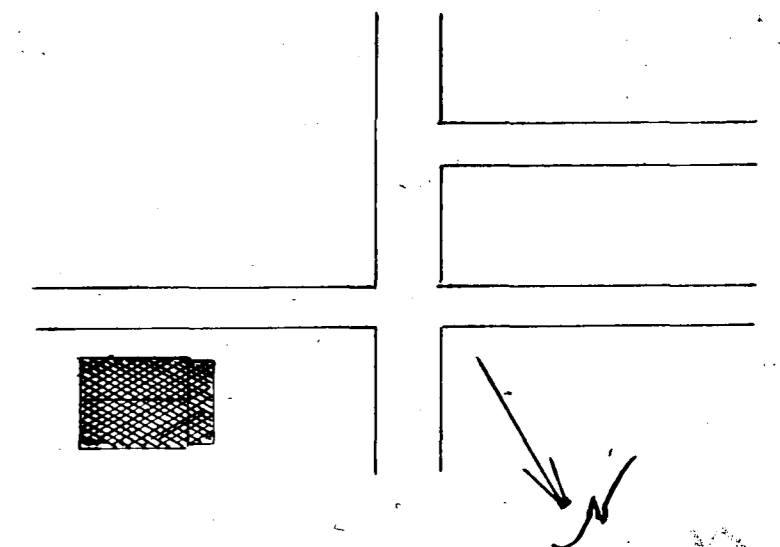
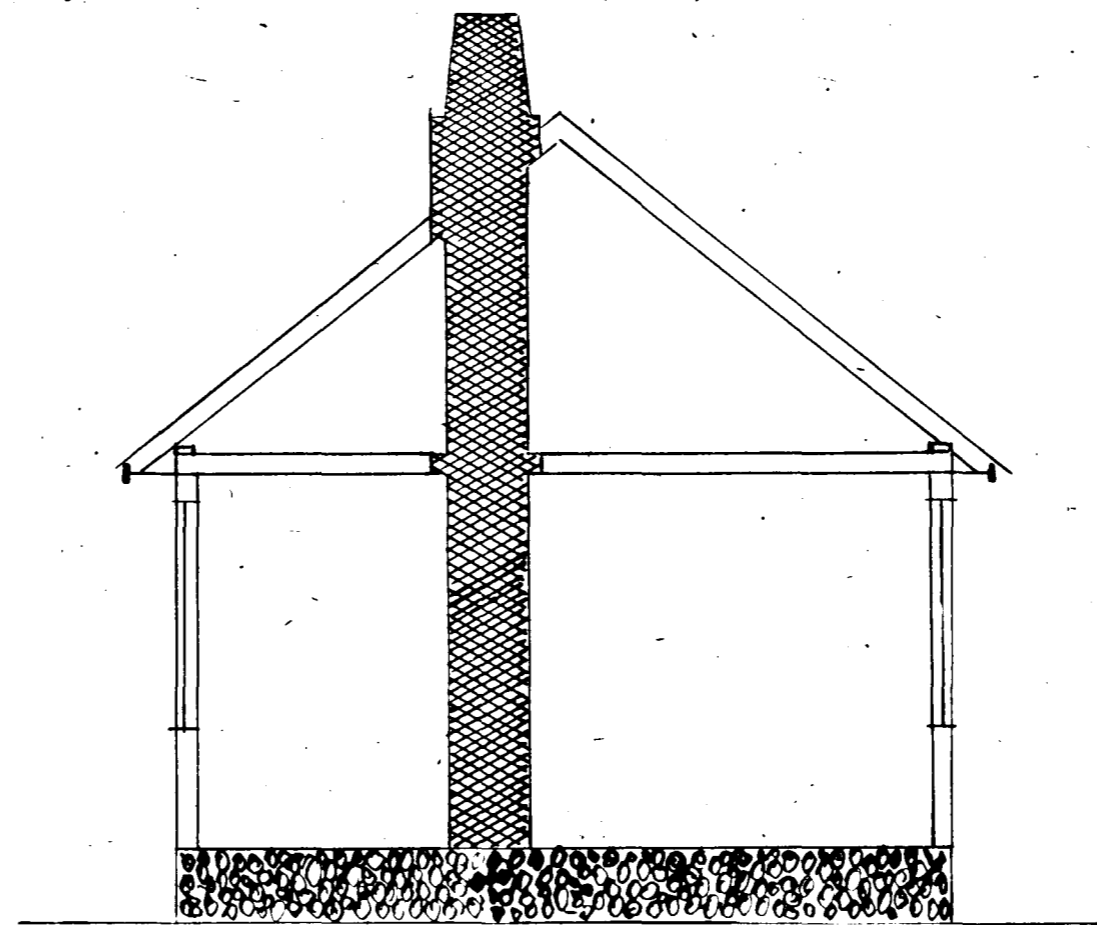
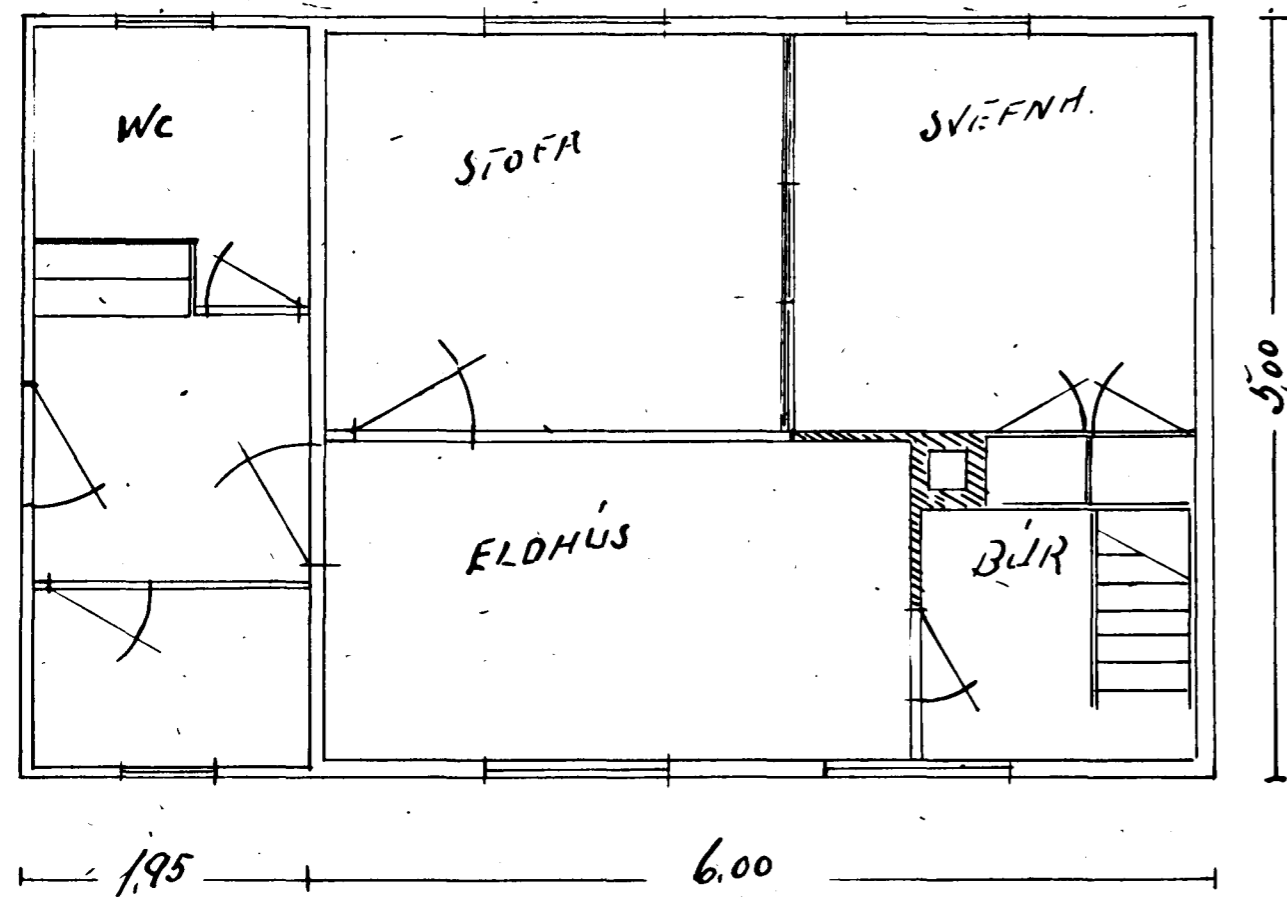


Brattækinn 17

Hús við önefni dagölu á öldum
MK 1:5

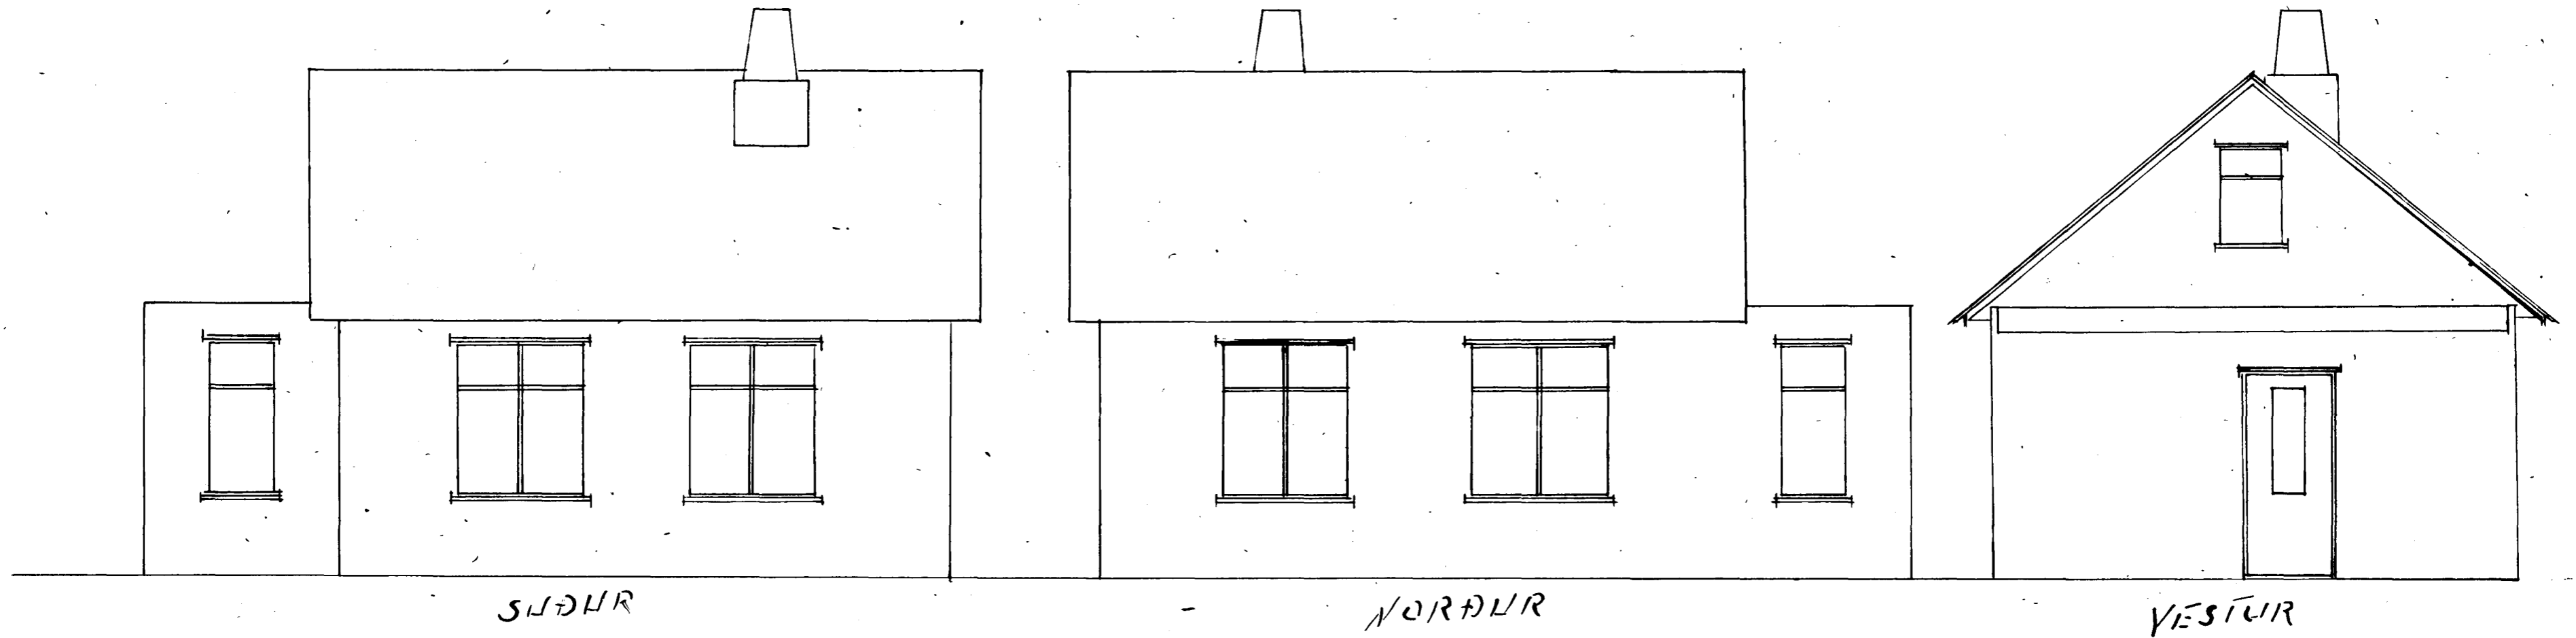

H. Sigurðsson.

22/11 '50