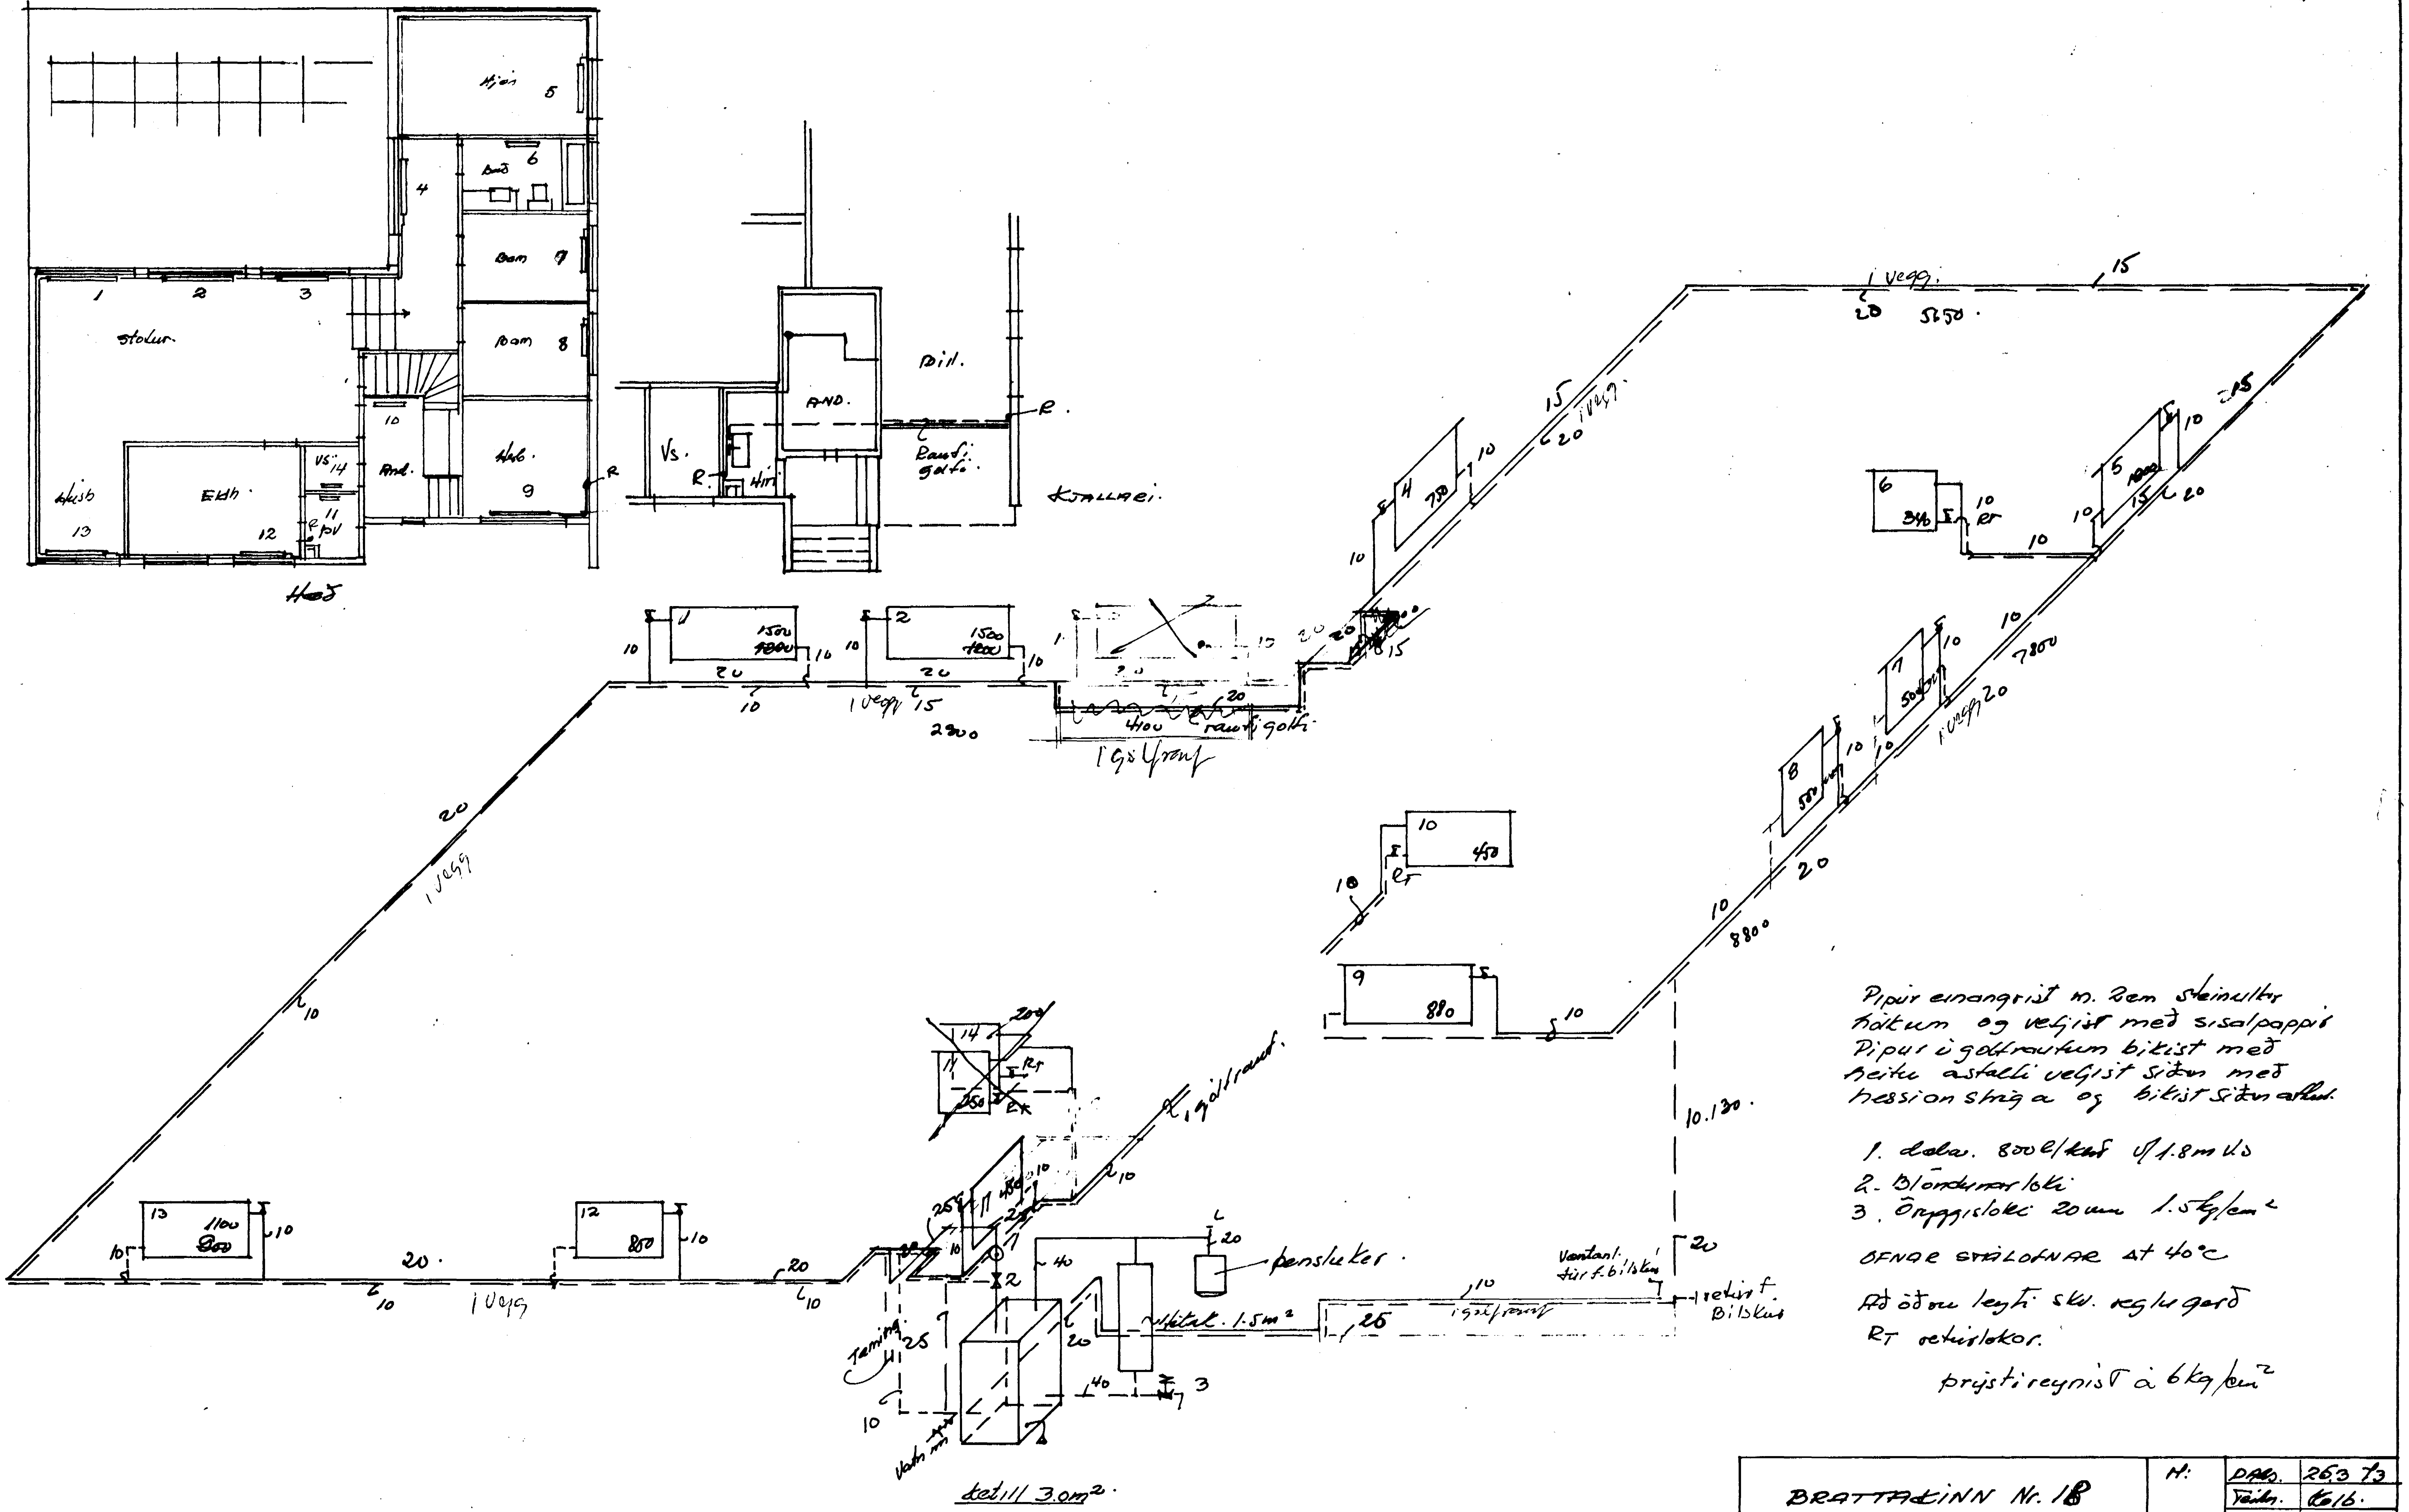

Pipur einangrist m. 2cm steinullar hólkum og vefjist með sisalpappír
Pipur í gólfraufum bikist með heitu asfalti vefjist síðan með hessionstriga og bikist síðan aftur.

1. dæla. 800 l/klst ∅ 1.8 m Vs
2. Blöndunarloki
3. Öryggisloki 20 mm 1.5 kg/cm²

OFNAR STÁLOFNAR Δt 40°C

Að öðru leyti skv. reglugerð
R_T retúrlokar.

þrýstireynist á 6 kg/cm²

BRATTAKINN Nr. 18 Hitalögn í hæð.	M:	Dags.	26.3 73
		Teikn.	Kolb.
Kolbeinn K.G. Jónsson tæknifr.	TEIKN. NR BL. 1. 7308		