


Inntak samþykkt 25.10.1995
 Í H. RAÐVEITU HAFNARFIJARÐAR
 Albert Kristjánsson

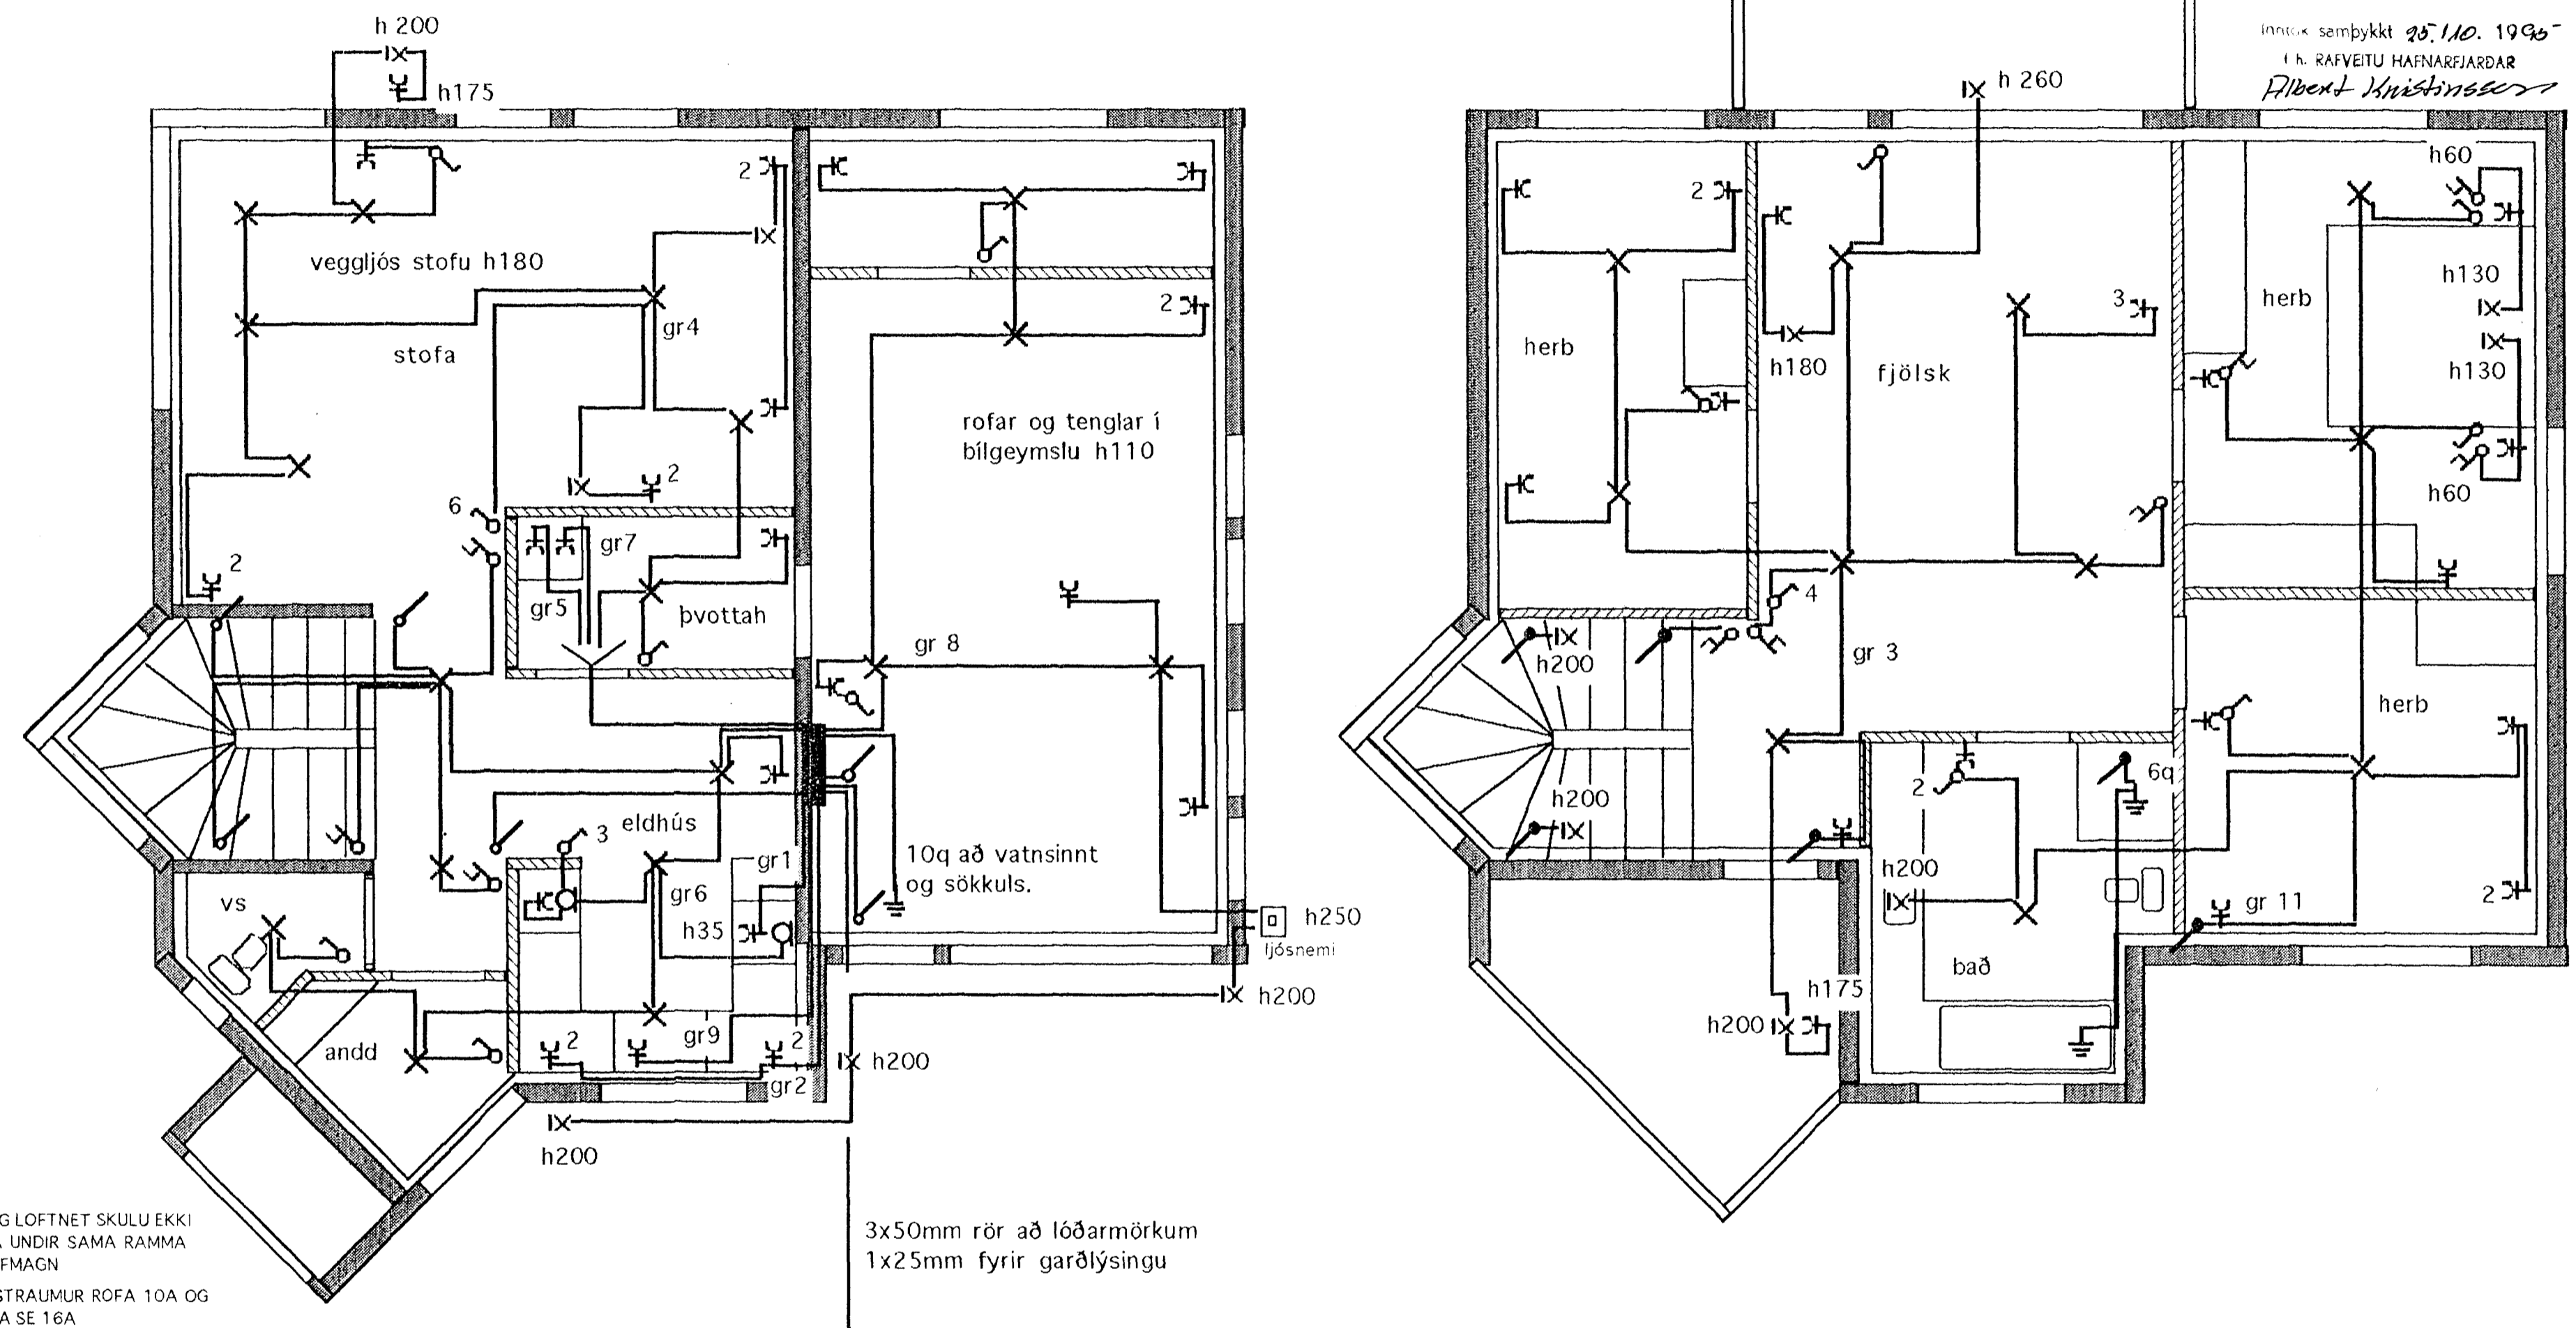


SÍMI OG LOFTNET SKULU EKKI FALLA UNDIR SAMA RAMMA OG RAFMAGN
 MÁLMSTRAUMUR ROFA 10A OG TENGLA SE 16A
 VÍR 1,5q
 VIÐ STAÐSETNINGU VEGGJA OG MIÐJUREIKNING Á DÖSUM SKAL MIÐAST VIÐ BYGGINGARTEIKNINGU

TENGLAR OG ROFAR SAMAN h105
 TENGLAR ELDHÚSUM h105
 TENGLAR BÚRUM h105
 TENGLAR BÖÐUM h105
 TENGLAR GEYMSLUM h105
 TENGLAR ÞVOTTAH h110
 TENGLAR SVÖLUM h175
 TENGLAR ELDAVEL h 35
 TENGLAR EÐA TENGIDÖSIR FYRR OFAN ELDAV h180
 TENGLAR h 20

VEGGLJÖS SVÖLUM	h200
VEGGLJÖS BÖÐUM	h200
VEGGLJÖS SVEFNH	h130
BILIÐ Á MILLI LJÓSANNA	30
ÖNNUR VEGGLJÖS	h180
SÍMATENGLAR	h 20
LOFTNETSTENGLAR	h 20
DYRASÍMI	h135

3x50mm rör að lóðarmörkum
 1x25mm fyrir garðlýsingu

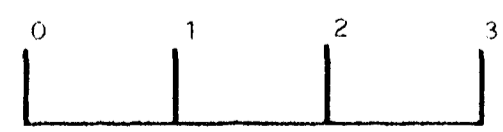

Brattakinn 1
 Láspennuteikning MKV 1:50.
 Teiknari Jónas Stefánsson.
 Teikn Október 1995.

3302,