BRATTAKINN I HAFNARFIRÐI

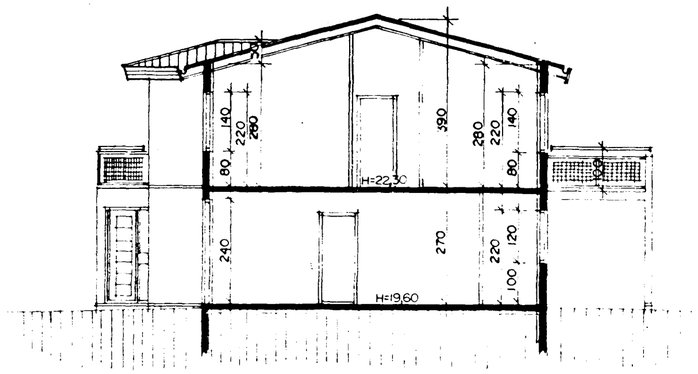

SNIÐ A-A MKV. 1:100

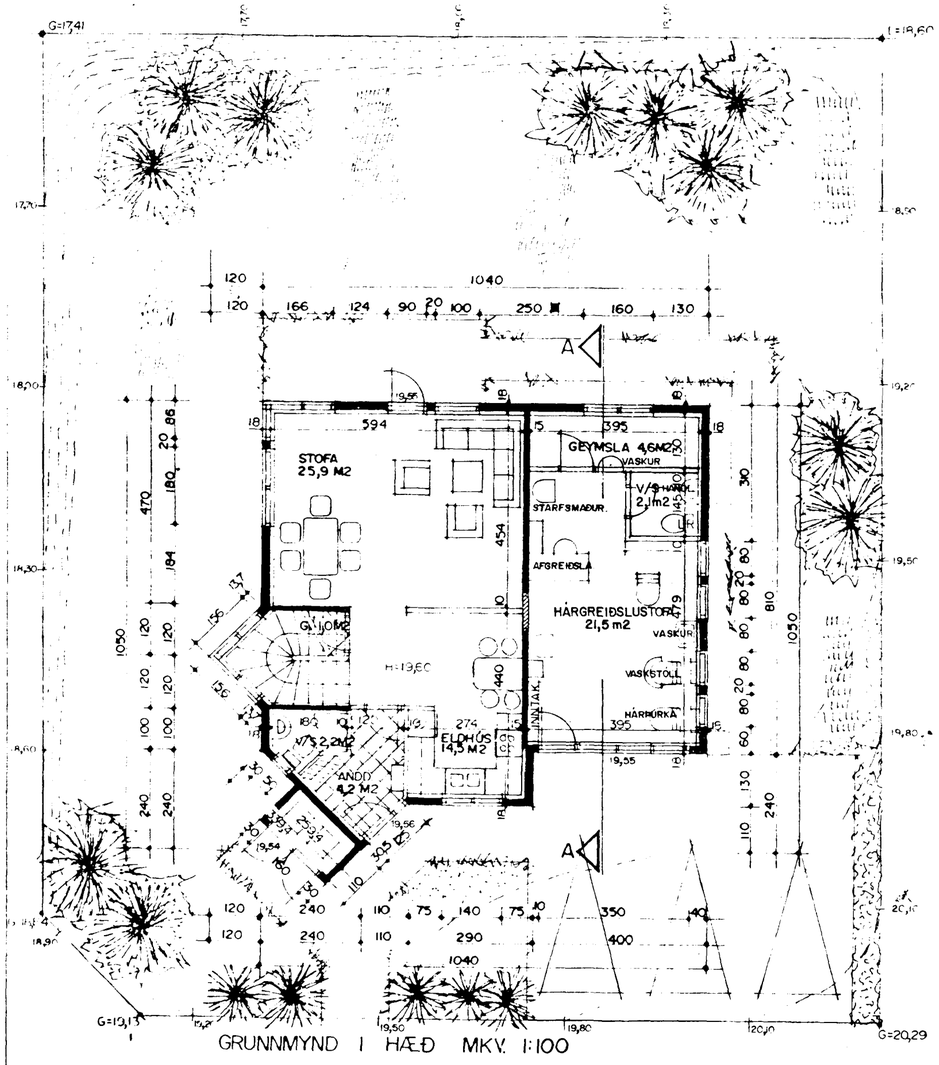

GRUNNMYND I HÆÐ MKV. 1:100

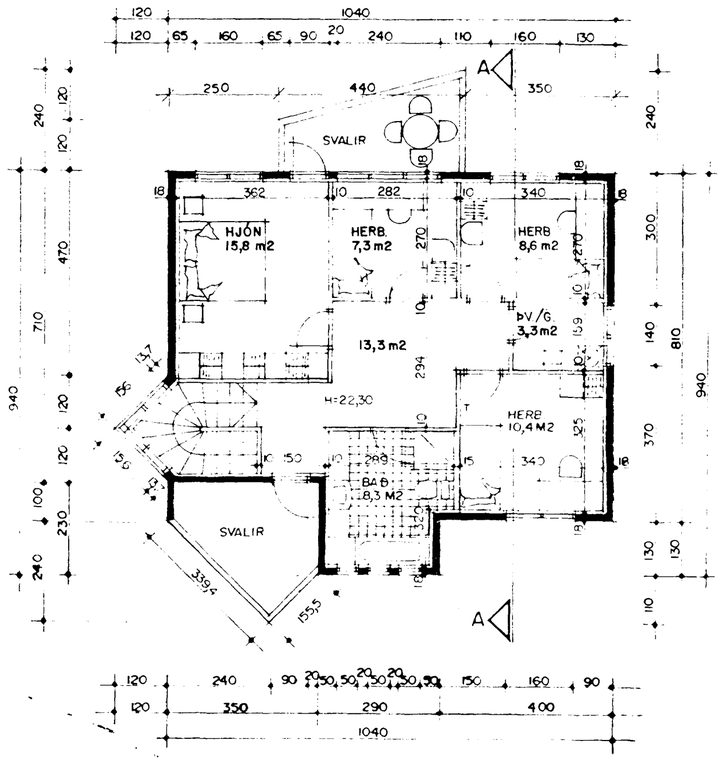

GRUNNMYND 2 HÆÐ MKV. 1:100

Byggingarlýsing / verklýsing:

Húsið er staðsteypt á hefðbundinn hátt með stálklæddu þaki.
Undirstöður og botnplata eru staðsteyptar á þjappaðri hraunfyllingu og eða á klöpp.
Útveggir staðsteyptir 18 sm. einangrun 100 mm. múrhúð 2 sm.
Þak, timbursperrur heilklæddar með 25*150 mm. borðvið, þakpappa og þakstáli.
þakeinangrun 200 mm. (steinull).
LR. táknar loftræsting

Sérstakar skýringar vegna einangrunar:
Botnplata er einangruð með 75 mm. einangrunarplasti, veggir sokkla eru einangraðir 50 sm. niður fyrir plotu með 75 mm. einangrunarplasti
Útveggir eru einangraðir með 100 mm einangrunarplasti
Þak er einangrað með 200 mm. steinullareinangrun
Í gluggum er tvöfallt einangrunargler (12 mm. loftbil í fostum gluggum en 9 mm. loftbil í opnanlegum gluggafogum og hurðum)
Að öðru leiti skal miða við að kólnunartölur einstakra byggingahluta séu [illegible] st 66

Skýringar vegna eldvarna

F-30	Táknar eldvarnarhurð og eða eldvarnarvegg samkv. reglugerð um brunavarnir og brunamál
B-30	Táknar eldvarnarhurð samkv. reglugerð um brunavarnir og brunamál
	BO táknar bjorgunarop samkv. reglugerð um brunavarnir og brunamál
	Táknar rýmingarleið samkv. reglugerð um brunavarnir og brunamál
B nr	Brunahólf númerað
	Reykskynjari staðsetjist samkvæmt teikningu
Sl.kv	Slökkvitæki og annar brunavarnabúnaður staðsetjist í samráði við Eldvarnareftirlit
BSL.	Brunaslanga vatnsfyllt 25 m

Samþykkt þann
08 JAN. 1999
Byggingafulltrúinn í Hafnarfirði
Erlendur Hjálmarsson

ÁSKILÐ V/HARSNYETISTOFU

Brattakinn 1.

Stærðir

Flatamál íbúðar 1. hæð er	60,3 m² br
Flatamál íbúðar 2. hæð er	85,9 m² br
Flatarmál íbúðar samtals er	146,2 m² br.
Flatarmál hárgreiðslustofu er	34,1 m² br
Heildarflatarmál húss er	180,3 m² br.
Heildarrúmmál hússins er	528,7 m² br
Flatarmál lóðar er	446,5 m²

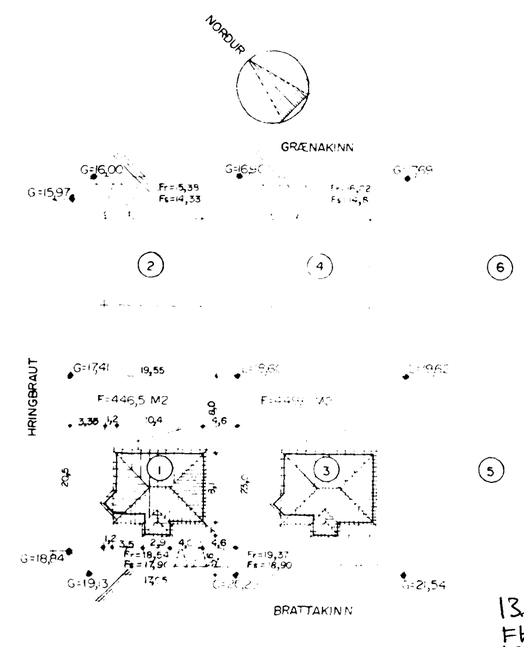

AFSTÖÐUMYND MKV. 1:500

13.10.98
FH. Sigurðar.
Vikber þór Sigurðsson,
kt. 200368-4759.

BREYTT 1 ÁGÚST 1995
BREYTT 1 JÚNÍ 1998

TEIKNAÐ 1 JÚLÍ 1995 SIGURÐUR ÞORVARÐARSON BYGGINGAFRÆÐINGUR BFÍ. STRANDGÖTU 11 HAFNARFIRÐI SÍMI 565 15 10

BRATTAKINN I HAFNARFIRÐI TEIKNING 1/2