BRATTAKINN I HAFNARFIRÐI

Bygg[illegible]garlýsing / verklýsing

Húsið er staðsteypt á [illegible] með stálklæddu þaki
Undirstöður og botnplata eru staðsteyptar á [illegible] og eða á klöpp
Útveggir staðsteyptir 18 sm [illegible] 2 sm
Þak [illegible] 150 mm [illegible] þakpappa og þakstál
[illegible] 200 mm steinull
[illegible] táknar loftræsting

Sérstakar skýringar vegna einangrunar
Botnplata einangruð með [illegible] mm einangrunarplast [illegible]
plötu með [illegible] mm einangrunarplast
Útveggir eru einangraðir með 100 mm einangrunarplasti
Þak er einangrað með 200 mm st[illegible]
[illegible] tvöf[illegible] 9 mm loftbil í opnanlegum
gluggafögum og hurðum
[illegible] skal miða við að [illegible]

Skýringar vegna eldvarna

F-30	Táknar eldvarnarhurð og [illegible] samkv. reglugerð um brunavarnir og brunamál
B-30	Táknar eldvarnarhurð samkv. reglugerð um brunavarnir og brunamál
[illegible]	[illegible] táknar [illegible] samkv. reglugerð um brunavarnir og brunamál
→	Táknar rýmingarleið samkv. reglugerð um brunavarnir og brunamál
B r	Brunahólf númerað
⊗	Reykskynjari staðsetjist samkvæmt [illegible]
Sl. kv	Slökkvitæki og annar [illegible] staðsetjist í samráði við Eldvarnaeftirlit
B S L.	Brunaslanga [illegible]

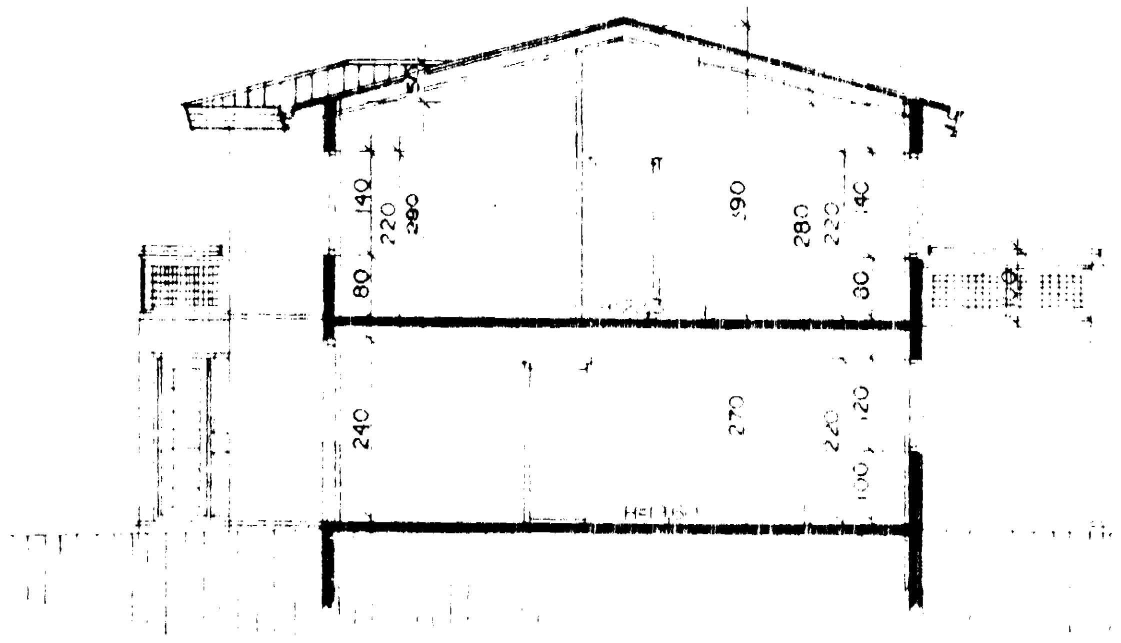

SNIÐ A-A MKV 1:100

Sambykkt þann
0 8 JAN. 1999
Byggingafulltrúinn í Hafnarfirði
Erlendur Hjálmarsson

ÁSKILIÐ V/HÁRGREIÐSLUSTOFU

Brattakinn 1.

Stærð	
Flatarmál íbúðar 1. hæð er	6[illegible],3 m² br.
Flatarmál íbúðar 2. hæð er	8[illegible],9 m² br.
Flatarmál íbúðar samtals er	14[illegible],2 m² br.
Flatarmál **hárgreiðslustofu** er	34,1 m² br.
Heildarflatarmál húss er	180,3 m² br.
Heildarrúmmál hússins er	528,7 m³ br.
Flatarmál lóðar er	446,5 m²

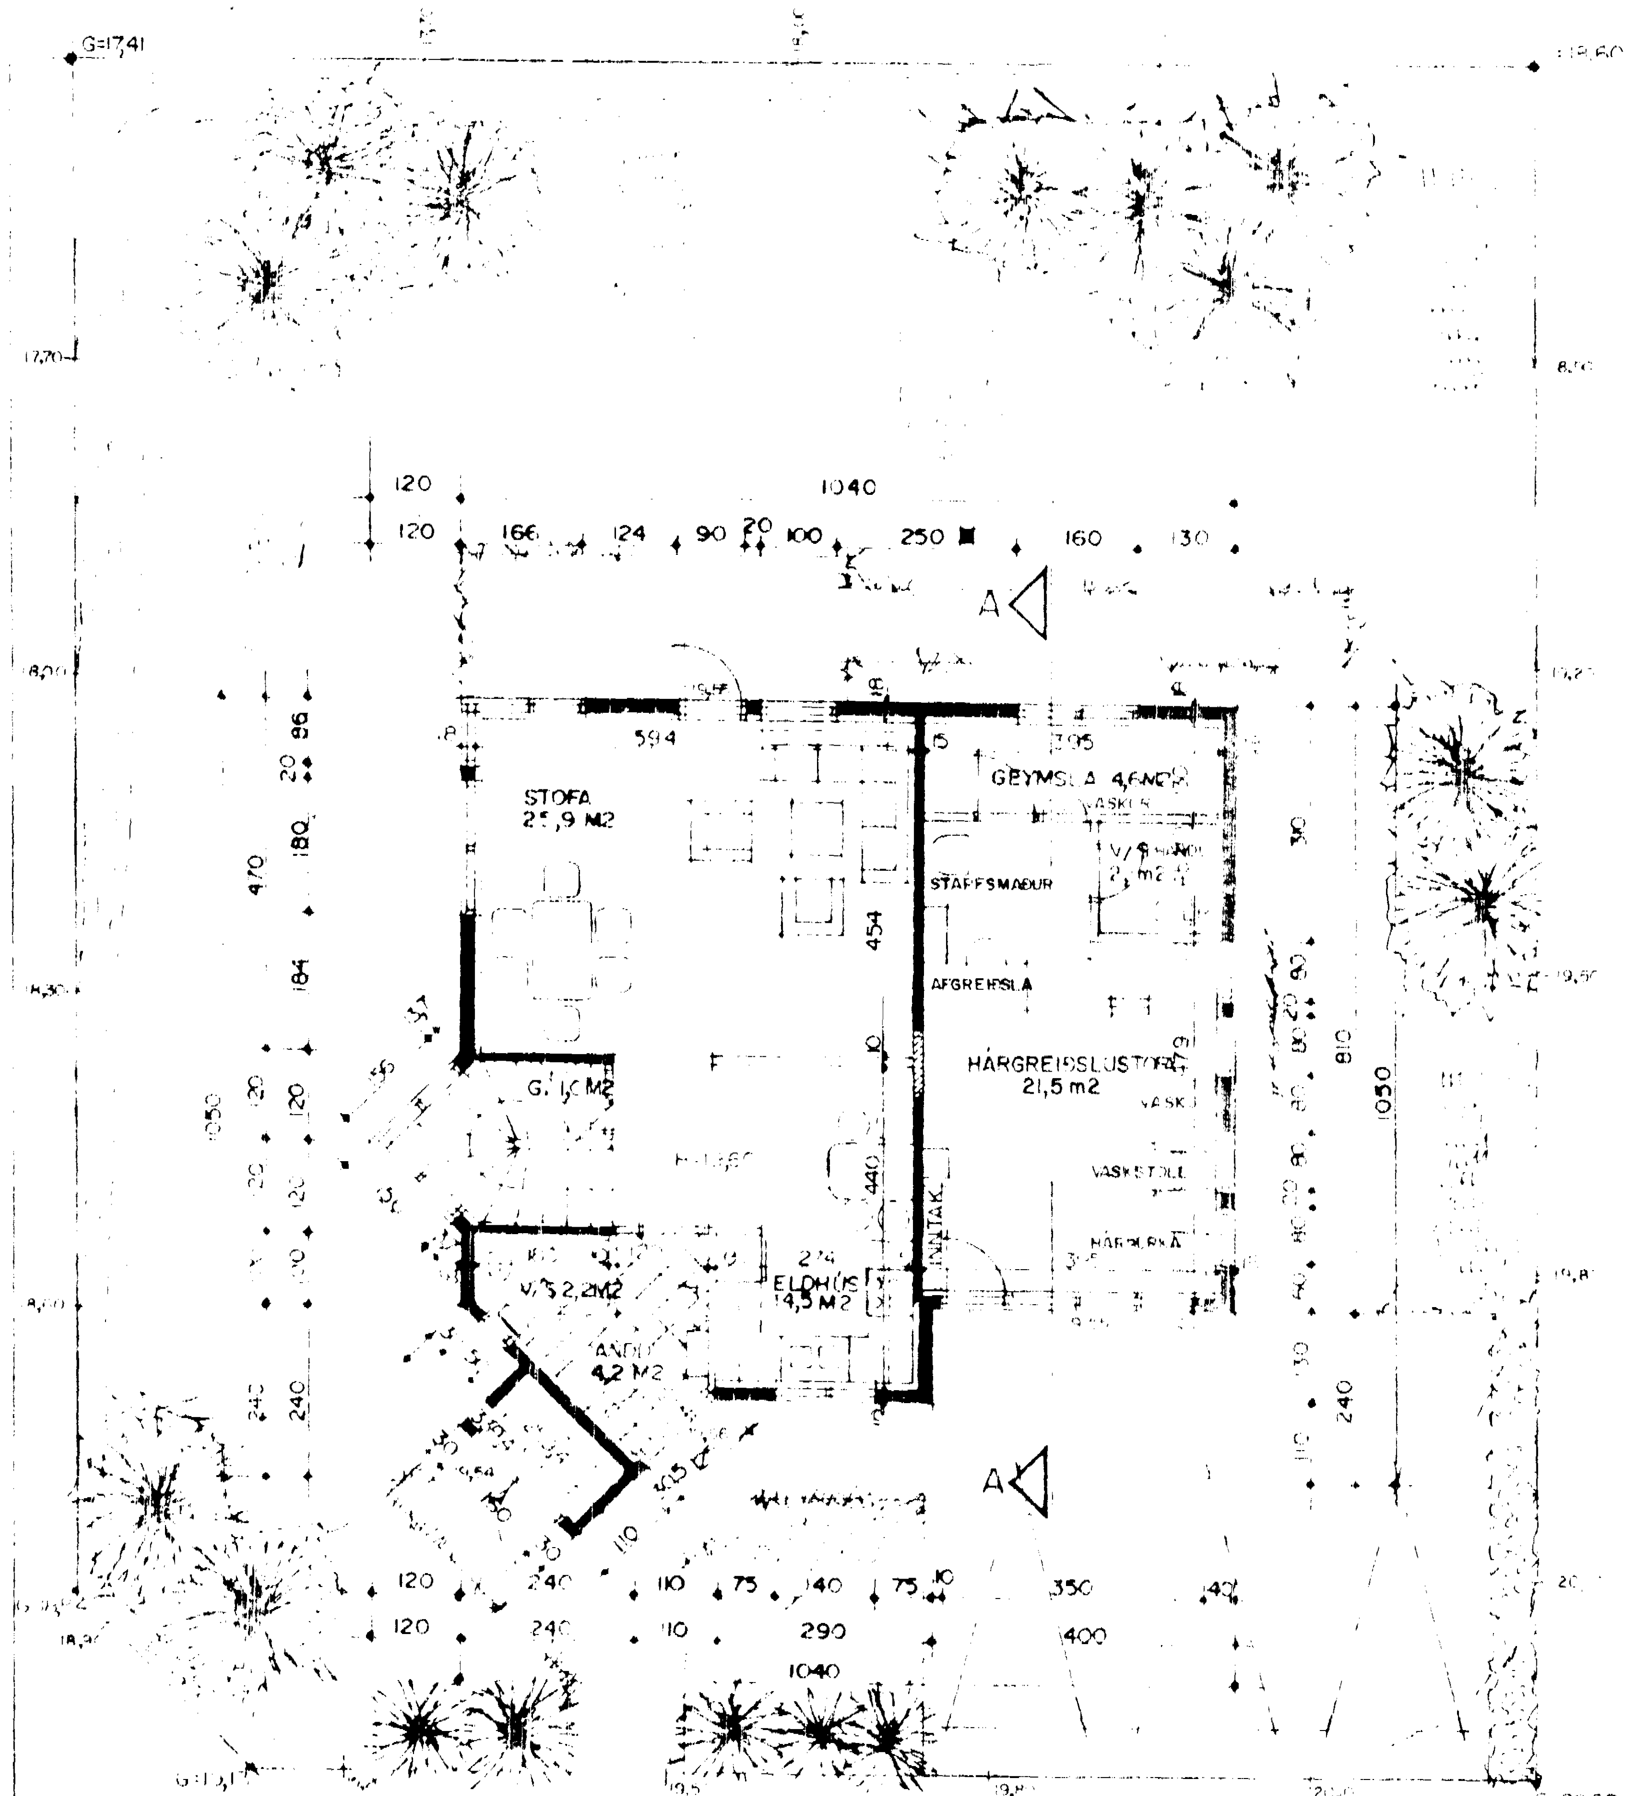

GRUNNMYND 1 HÆÐ MKV. 1:100

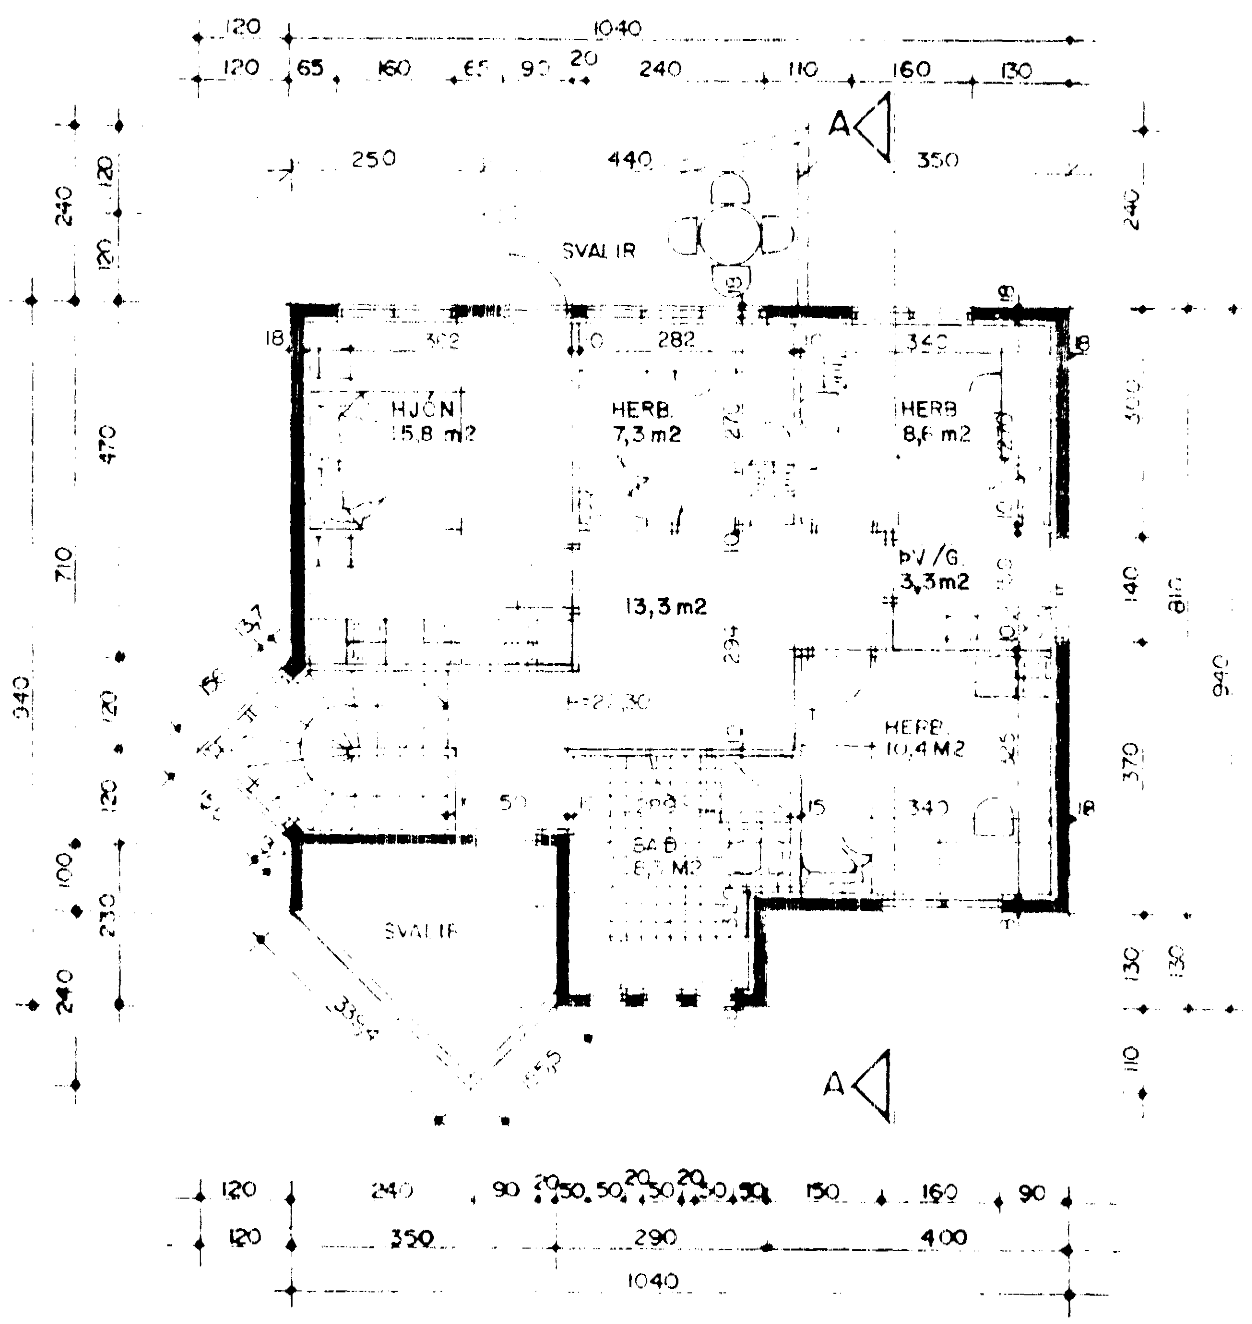

GRUNNMYND 2 HÆÐ MKV 1:100

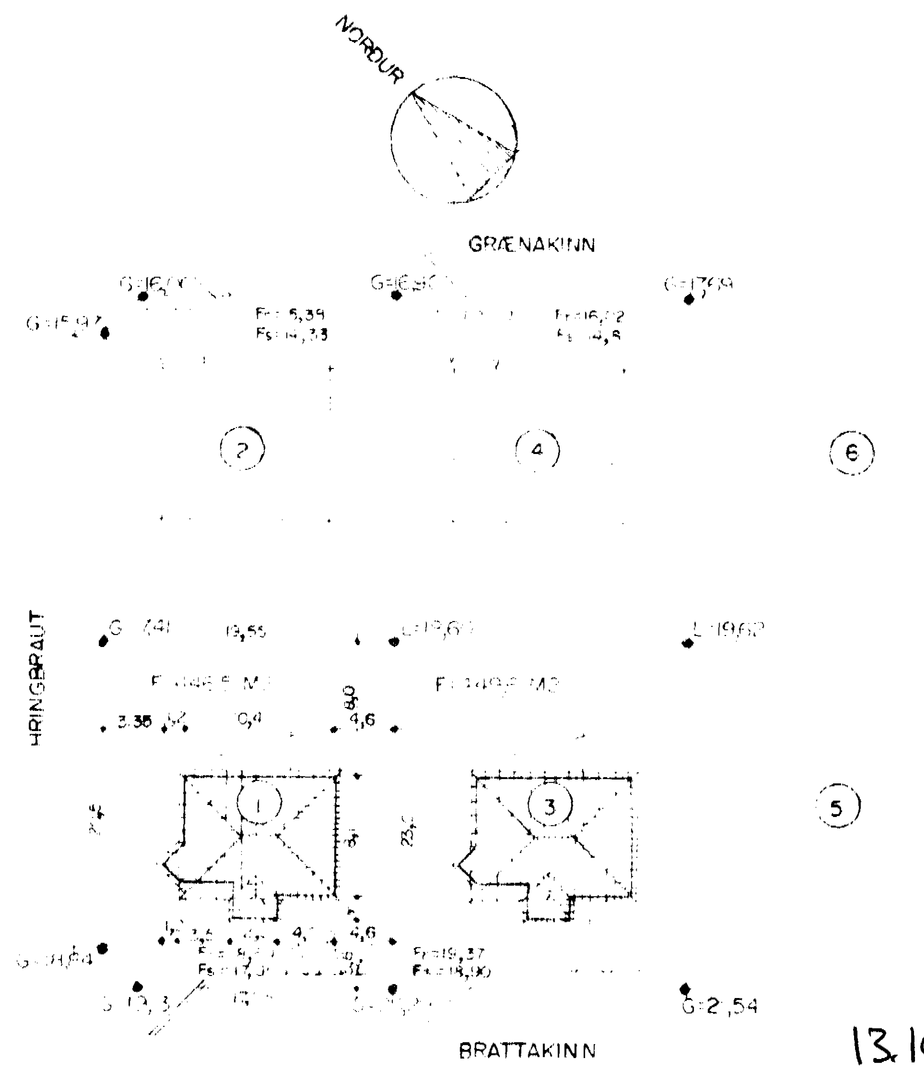

AFSTÖÐUMYND MKV 1:500

13.10.98
FH. Sigurðar.
Vikebor [illegible] Sigurðsson,
kt. 200369-4759.

BREYTT I JÚNÍ 1998

TEIKNAÐ Í JÚLÍ 1995 SIGURÐUR ÞORVARÐARSON BYGGINGAFRÆÐINGUR BFÍ STRANDGÖTU 11 HAFNARFIRÐI SÍMI 565 1510

BRATTAKINN I HAFNARFIRÐI TEIKNING 1/2

Sigurður Þorvarðarson