


GRUNNMYND 1:50

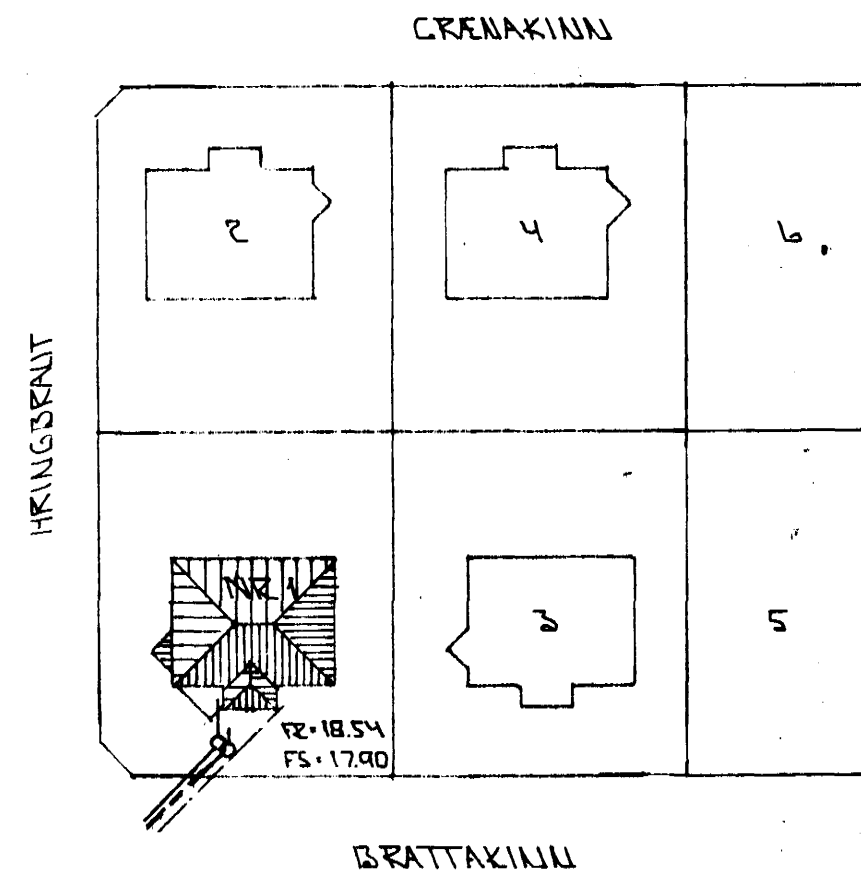

AFSTÖÐUMYND 1:500

01	JÚNÍ '95	WUTTUR WIRT. BÍLG.	
BR	DAGS.	EÐLI BR.	SIGN.

BRATTAKINN I
HAFNARFIRÐI

GRUNNMYND - GRUNNLAGNA
AFSTÖÐUMYND

MKV 1:50 - 1:500

DAGS. SEPT '95

VERK NR. 9545 Byggingarritun Hálfarþórar
Algeir þann

TEIKN NR. 2-071

HANNAÐ 25 JÚNÍ 1995

TEIKNAD GH

YFIRFARIÐ Sigurbjartur Halldórsson

SKÝRINGAR

ALMENNAR SKÝRINGAR SJÁ BL. NR. 2-01.

GP TÆKNI-JÓNUSTA
SIGURDAR ÞORLEIFSSONAR HF

STRANDGÓTU 11 - 220 HAFNARFJÖRÐUR - Sími 54255 - FAX 652875