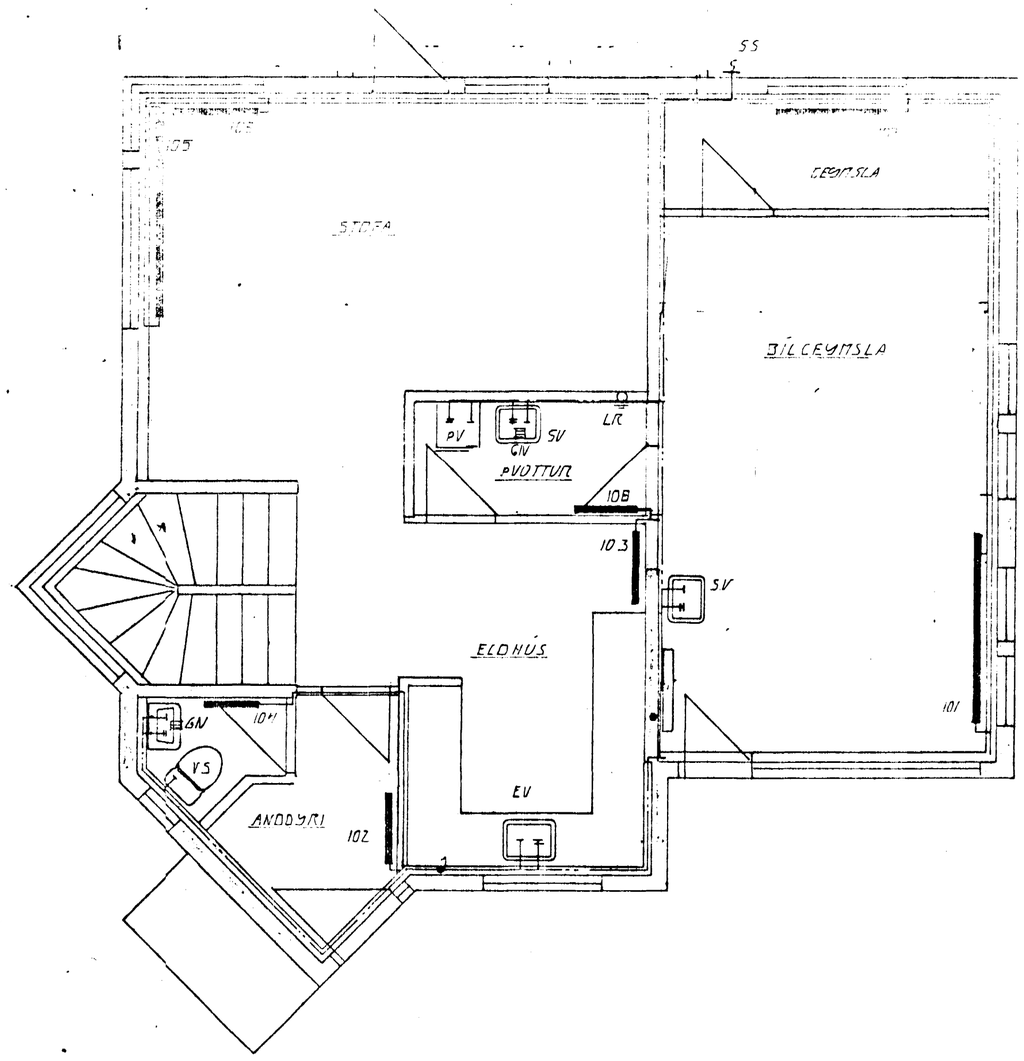

GRUNNMYND 1. HÆÐ. 1:50

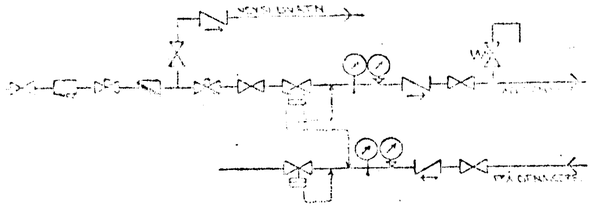

TENGIMYND MÆLAGR. HITAVEITU.

SKÝRINGAR:

ÖLL TÁKN OG SKÝRINGAR ERU SKV. ÍSLENSKUM STAÐLI, ÍST. 44
GERT ER RÁÐ FYRIR AÐ EINANGRUN HÚS SÉ SKV. BYGGINGARSAMÞYKKT. EINANGRUNARÞYKKT VEGGJA 10 SM OG ÞAKS 20 SM.

HITALAGNIR SKULU VERA SVARTAR JÁRNPÍPUR MEÐ SKRÚFUÐUM TENGISTYKKJUM OG EINANGRAST MEÐ AMK 20 MM GLERULLAR-HÓLKUM OG VERJAST MEÐ PLASTI EÐA SÍSALPAPPA.

VATNSLAGNIR SKULU VERA GALVANHÚÐAÐAR JÁRNPÍPUR MEÐ SKRÚFUÐUM, TENGISTYKKJUM OG EINANGRAST SEM HITALAGNIR. KALDAR PÍPUR OG TENGISTYKKI VERJAST FYRST MEÐ PLASTI EÐA SÍSALPAPPA.

Á ALLA OPNA KOMI LOFTSKRÚFUR STILLITÉ OG SÖLFVIRKIR OFNLOKAR.

OFNSTÆRÐIR SKULU MIÐAST VIÐ HITAVEITU ÞAR SEM HITI ER 90°C. ALLAR TENGINGAR AÐ OG FRÁ OFNUM ERU 10MM. NEMA ANNARS SÉ GETIÐ.

BR.	DAGS.	EÐLI BR.	SIGN.

BRATTAKINN 1
HAFNARFIRÐI

HITA- OG VATNSLAGNIR

Byggingafulltrúi Hafnarfjarðar
Afgreitt þann
25 NÓV. 1997
Sigurbjartur Halldórsson

DAGS.	NÓV '97
VERK NR.	9544
TEIKN NR.	Z-03
HANNAÐ	J.V.
TEIKNAÐ	J.V.
YFIRFARIÐ	

TÆKNIÞJÓNUSTA SIGURÐAR ÞORLEIFSSONAR HF
STRANDGÖTU 11 - 220 HAFNARFJÖRÐUR - SÍMI 54255 - FAX 652875