


INNTRAK VATNSVEITU


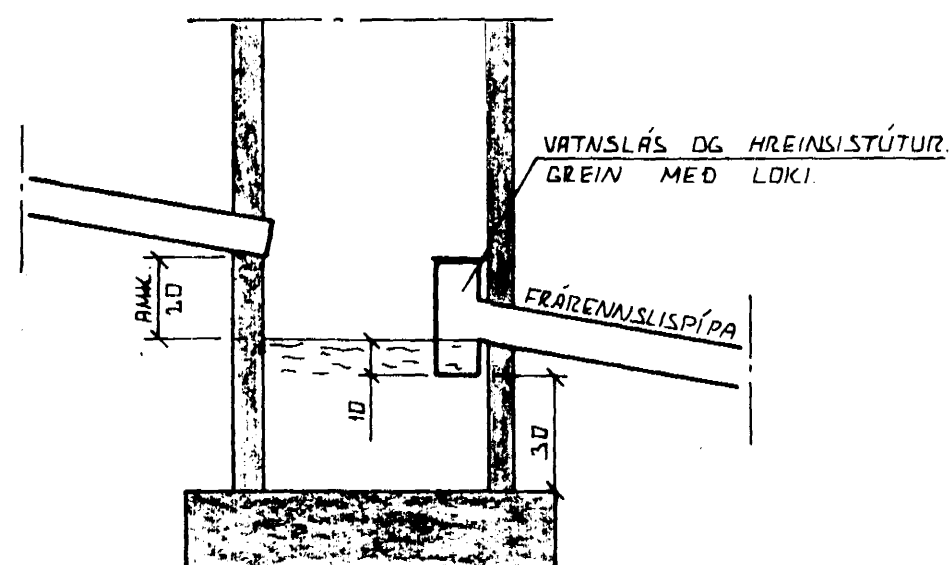


SAFNDRUNNUR.

BRUNNUR FYRIR JARÐVATN OG REGNVATN. FRÁRENNISLÍSPÍPA SKAL VERA AMK. 150 CM FRÁ YFIRBORÐI DAKSVEGS.

ÚTGRÖFTUR.

ÚTGRÖFTUR FYRIR LEIÐSLUM SKAL EKKI VERA DÚPARI EN BOTN UNDIRSTADA. EF NAUÐSYNLEGT ER AÐ LEGGJA LEIÐSLUR DÚPRA EN UNDIRSTÖÐUR VERÐUR AÐ LEGGJA LEIÐSLUNA HÁÐ LANGT FRÁ UNDIRSTÖÐUM, AÐ ÁSETA MEIRRA SÉ DRUGG, MÚTFALL MILLI DÚPTAR OG FJARLÆGGAR SKAL EKKI VERA MEIRA EN 1:2.

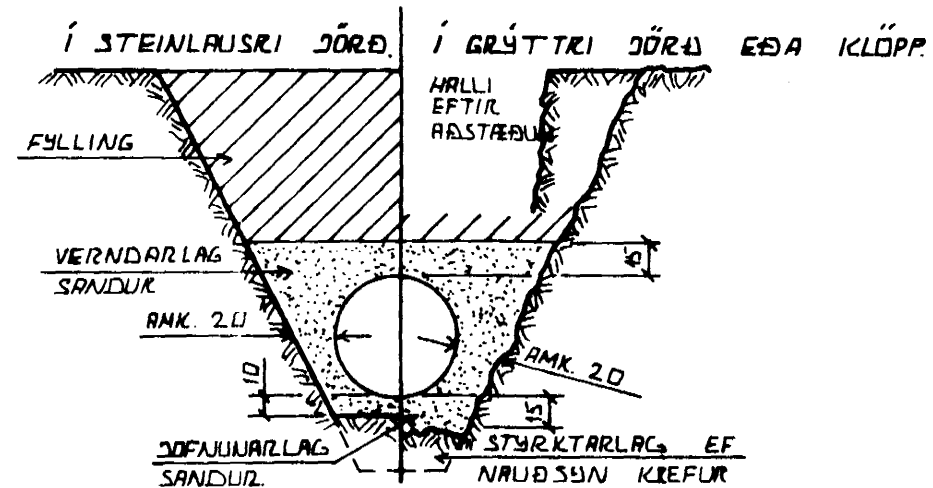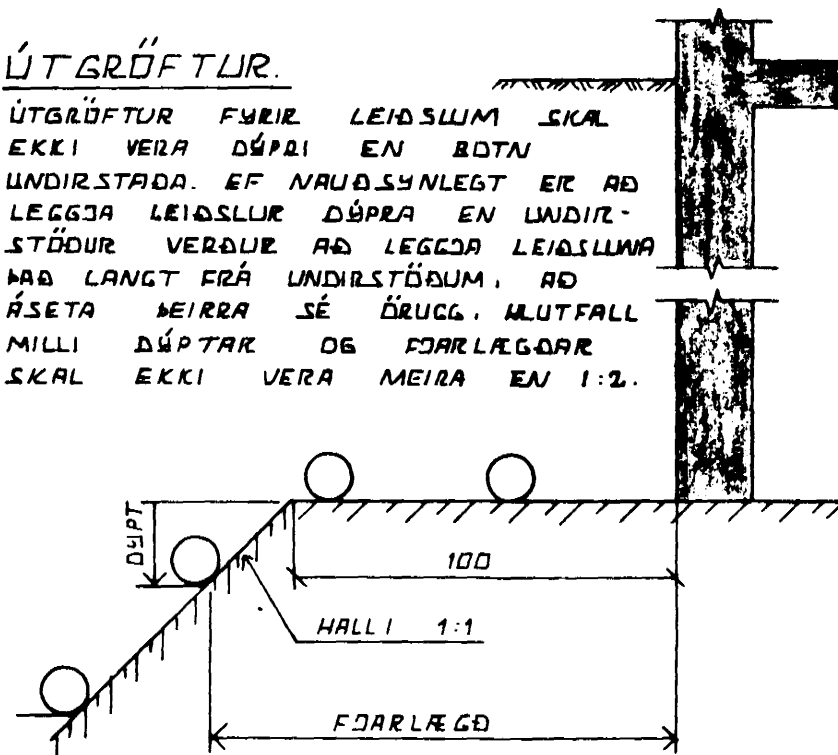


LEIÐSLUSKURÐIR PLASTRÖRA.

BYRÐARGETA PLASTRÖRA TIL AÐ STANDAST NOTÁLAG AUK ÞUNGANS AF JARÐLACINI SEM YFIR LEIÐSLUNNI LIGÐUR RÆÐST EINGÖNGU AF HVAD VEL SANDUR ER ÞJAPPADUR KRINGUM RÖRIN. ÞESS VEGNA SKAL VANDA, MÖGG ÞJAPPAN HAR SEM ÁHÆTTA ER A UMFERÐARLACI.


TÁKN FYRIR GRUNNLAGNIR.

- SKOLPLÖGN
- REGNVATNSLÖGN
- REGNVATNSLÖGN +
- JARÐVATNSLÖGN
- JARÐVATNSLÖGN

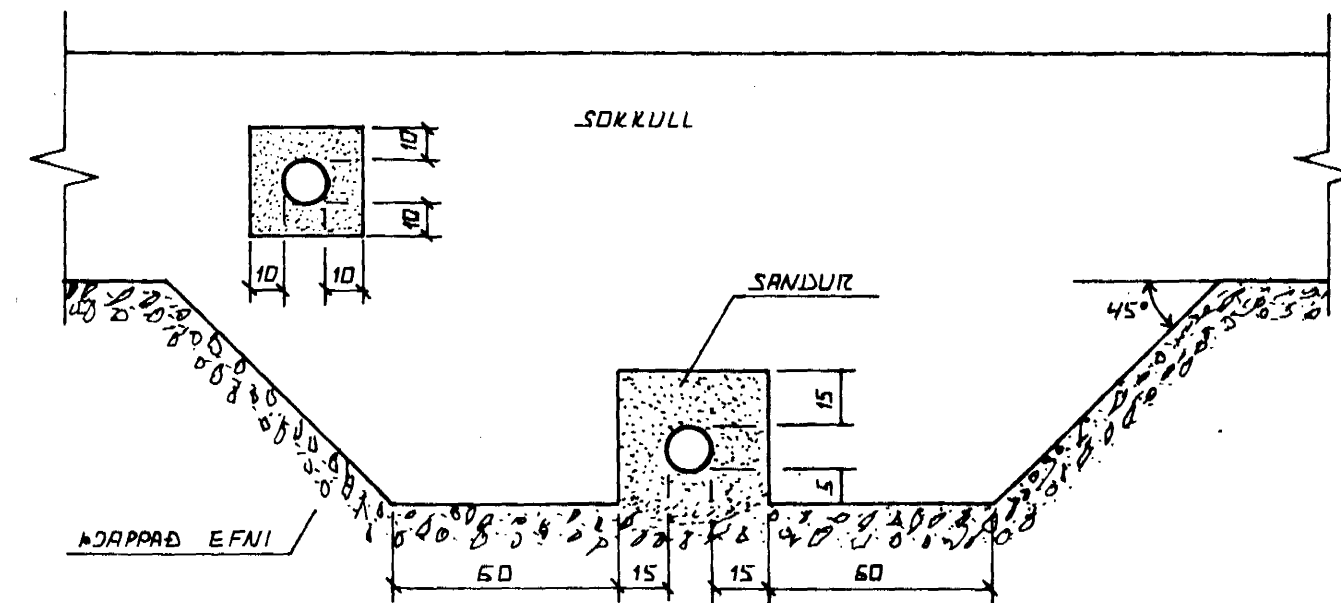

FRÁGANGUR LAGNA UNDIR DG Í SÖKKULVEGG.

GRAFIA SKAL FYRIR LÖGNUM UNDIR SÖCKLUM. AÐUR EN ÞEIR ERU STEYPTIR.

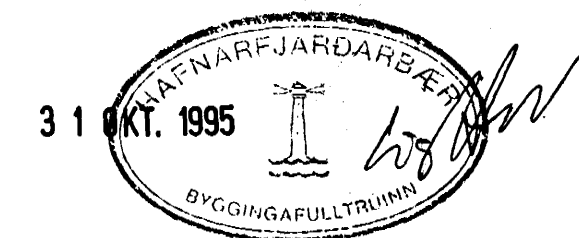

| | | | |
|---|------|-----------------|---------------|
| BR.NR. | DAGS | EDLI BREVTINGAR | SIGN. |
| | | | DAGS SEPT. 95 |
| BRATTAKINN 1 HAFNARFIRÐI | | | HANNA 4.2 |
| ALMENNAR SKÝRINGAR, FRÁRENNISLÍSLAGNIR OG INNTRAK VATNSVEITU. | | | TEIKNAD A.K. |
| MELIKV. | | | VERK NR. 9545 |
| SIGURÐUR ÞORLEIFSSON TEKNIFRÆÐINGUR F.T.E.I. | | | BLADNR. 2-01 |
| STRANDGÖTU 11 HAFNARFIRÐI SÍMI 54751 | | | |