

ALMENNT

- HÆÐIR ERU Í HÆÐARKERFI REYKJAVÍKUR.
- TÁKNAR HÆÐ 1400 M. Í SNIÐMYND
- TÁKNAR HÆÐ Á PLÖTU 1400 M. Í GRUNNMYND
- JÄRNASTERDIR ERU Í MM.
- TIMBLURÞVERMÁL ERU Í MM.
- ÖNNLIR ÖNEFND MÁL ERU Í CM.
- MERKIR AÐ ÞYKKT PLÖTU (VEGGJAK) ER 16 CM.
- Á GRUNNMYNDUM AF PLÖTUM ER SNIÐIÐ TEKID UNDIR ÞEIRRI PLÖTU SEM SÝNA Á.
- TÁKNAR STEYPUKIL

STEINSTEYPA.

BROTPOLSFLOKKUR STEYPU:

BYGGINGARHLITAR	BROTPOLS-FLOKKUR	FRAMKV. FLOKKUR
	S 120	
	S 160	
	S 200	
ALLT BURÐARVIRKI	S 250	B

- SBR. ÍST 10 T8
- SIGMÁL: 6 - 10 CM.
- LOFTLENDI: Í ALLA STEYPU SKAL BLANDA LOFTLENDI ÞANNIG AÐ LOFT-ÞINNHAUD VERDI 3.5 - 4.5 %
- STEYPUVINNA: SJÁ ÍST 10 1.7

ALAGSFORENÐUR

- LEIÐT ALAÐ Á BLUNN SKV. BYGGINGARÞEGLIÐEREN GR. 7.5. SJÁ EINNIG B. NR.
- SNIÐLAGS... KN/M²
- NOTSALAG SKV. ÍST 12.2
- VINDSALAGS... KN/M²

JÄRNALÖGN



ALMENN ÁKVÆÐI OG STAÐSETNING SJÁ ÍST 10 1.6.1.

GERÐ OG MERKING JÄRNA:

- STÁL MERKT K ER KAMBSTÁL KS 40 MEÐ SKRIÐMÖRK $\sigma_f = 4000 \text{ KP/CM}^2$
- STÁL MERKT R ER SLÉTT STÁL MEÐ SKRIÐMÖRK $\sigma_f = 2400 \text{ KP/CM}^2$
- KAMBJÄRN Í NEÐRI BRÚN PLÖTU SYTRI BRÚN VEGGJAK.
- KAMBJÄRN Í EFRI BRÚN PLÖTU SINNRI BRÚN VEGGJAK.
- EITT 10 MM KAMBJÄRN L=600 CM. Á HVERJA 20 CM Á SVÆÐI SEM PÍLANI NÆR YFIR ENDI Á KAMBJÄRNI BEINN
- JÄRN BEYGIST SKEYTILENGD INN Í AÐLIGGJANDI VEGG.
- GEFUR STEFNU JÄRNA SEM LEGBAST NÆST YFIRBORÐI STEYPU (NEÐST).
- MERKIR AÐ ÞIL MILLI JÄRNA SÉ DAFNT Í BÄÐAR ÁTTIR.
- HÉR BEYGIST ANNAD HVERT JÄRN UPP Í EFRI BRÚN PLÖTU.


UM BENDISTÁL ALMENNT SJÁ ÍST 10.1.3.

TENGING JÄRNAGRINDA

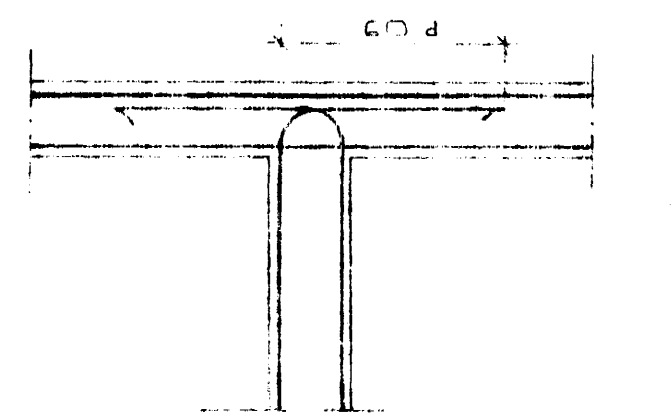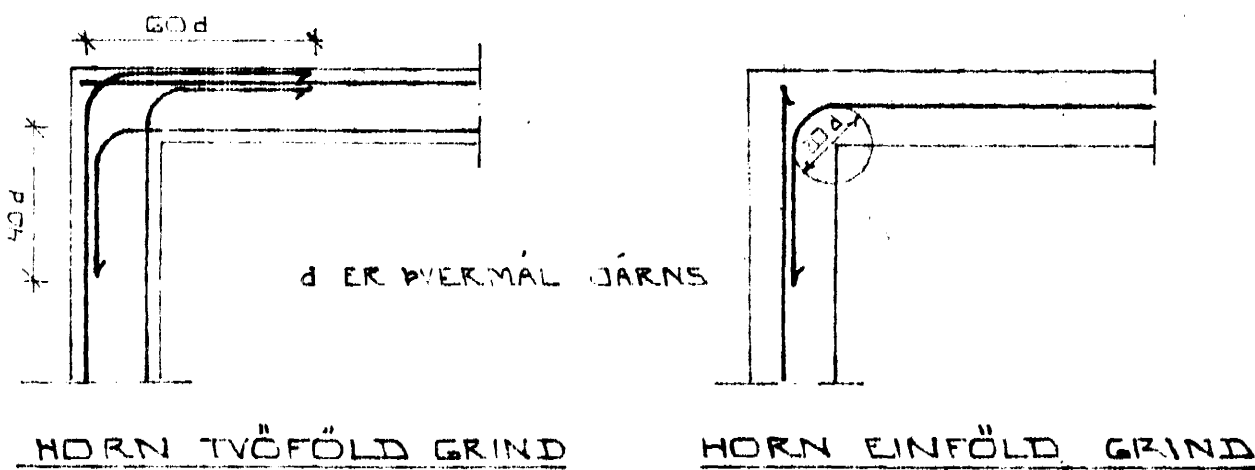

BEYGING JÄRNA:

GJARÐIR: STJ7 EDA KS 405

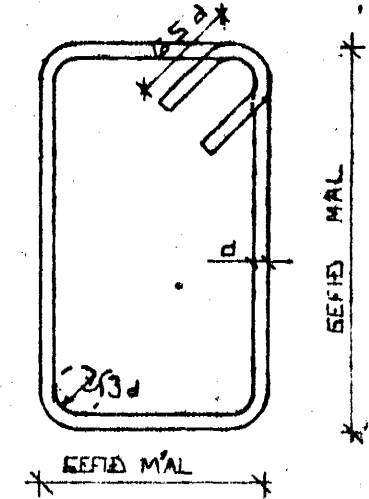

SJÁ EINNIG ÍST 10 1.6.2



SKEYTILENGD JÄRNA

Í PLÖTUM OG VEGGJUM SKAL EKKI SKEYTA MEIRA EN FJÓRÐA HVERT JÄRN Í SAMANÞVERSNÍÐI NEMA ANNAD SÉ SÝNT Á TEIKNINGU. SBR. ÍST 10 1.6.3.2 SKAL SKEYTILENGD VID VÍXILLAGNINGU VERA 40 · d (d = ÞVERMÁL STANGAR)

ÞVERMÁL STANGAR	MM	EDA				
		8	10	12	16	20
SKEYTILENGD	CM	32	40	48	64	80

SJÁ EINNIG ÍST 10 1.6.3.

SÉ ANNAD EKKI TEKID FRAM KOMI 2K10 Í KRINGUM DYRA OG GLUGGA OP ER NÁI 50 CM. ÚT FYRIR OPIÐ.

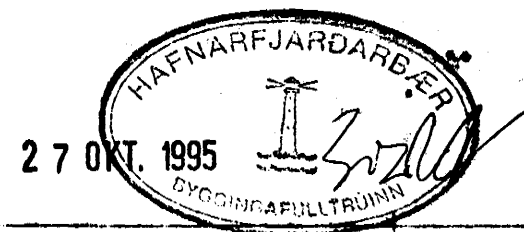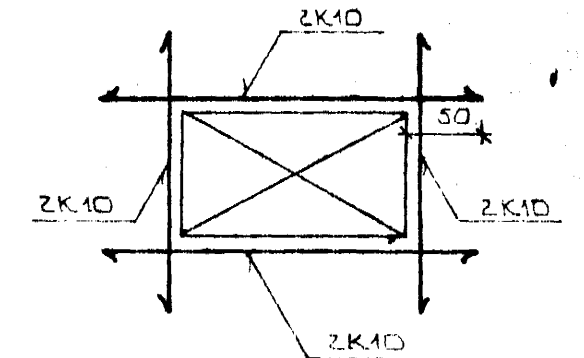

BRATTAKINN I HAFNARFIRÐI	DAGS SEPT 95
ALMENNAR SKÝRINGAR: BURÐARVIRKI	TEIKNAD
	VERK NR 9545
STIGUR ÞUR ÞORLEIFSSON	BLAÐUR 1-01
STRANDGÖTU 11 HAFNARFIRÐI	SÍMI 54751