
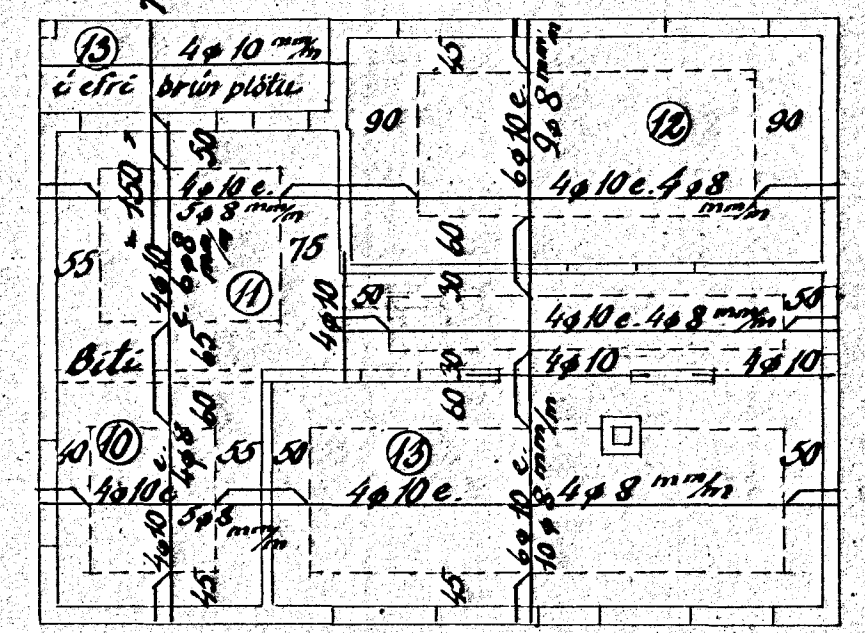
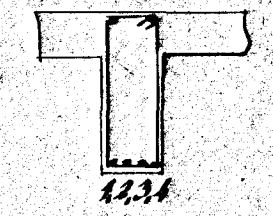


Hús Helga Helgasonar við Bröttukinn nr. 20

Járnhent steinsteypa

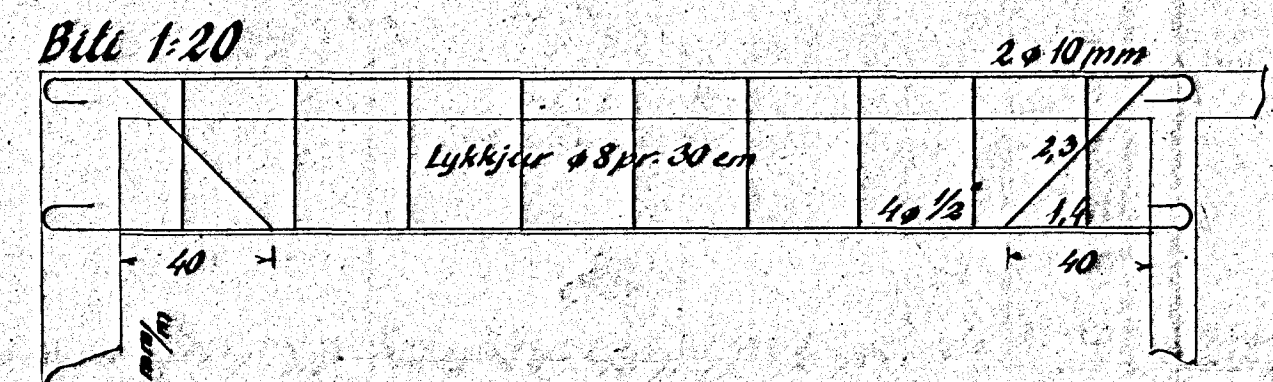

Lofé yfir hæð

Blöndun steypu 1:2:3
 Yfir dyr og glugga komi 4 φ 10 mm
 Krókar skulu settir á öll járn

Hafnarf. í júlí 1952
 Sig. f. Ólafsson