


Hús við Bröttukinn nr. 21
Eig. Sveinbjörn Zóphóníasson

Járnbent steinsteypa
1:100

Blöndun steypu 1:2:3
Yfir dyr og glugga komi 4φ10
Plötubykkt 12 cm

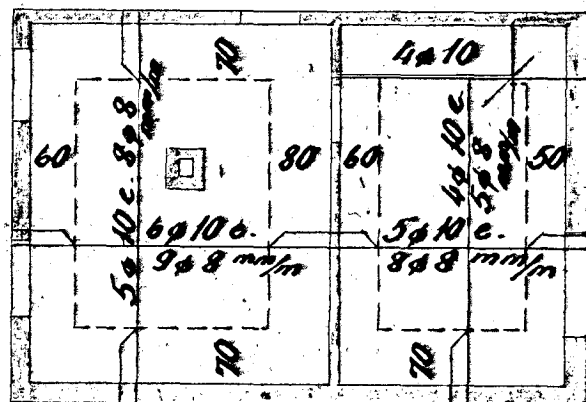

Loft yfir kjallara

Hafnarf. í ág. 1953

Sig. J. Ólafsson