


SKRIFRINGAR
 Steypa skal vera 3-200 skv. fST lo bæði í sökkulveggjum og plötu.
 Bendistál skal vera Ks40 og skeytilengd járna 40 cm.
 Míðað er við að undirlag veggja sé fúst mótella og er annað kemur í ljós skal haft samráð við hönnuð.

anker fyrir stálramma. Stálskifa lloxlloxlo með ásoðnum \varnothing lo 4 stk. L=250

SNID B-B 1:10

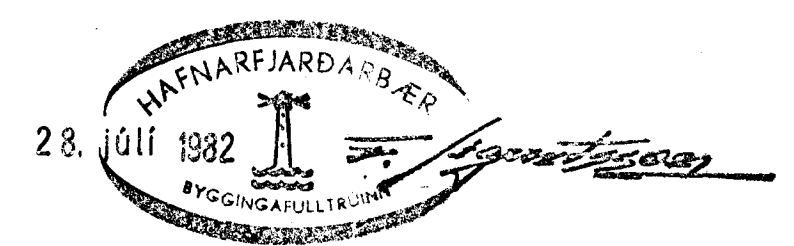

I.H.H. HÚSHÖNNUN SKÚLAGÖTU 63
 OLAFUR INGIMUNDARSON

UNDIRSTÖÐUR BÍLAGEYMSLU AÐ
 BRÜTTUKINN 21 HAFNAPÍREI
 Málkv. 1:50, 1:10

Olafur Ingimundarson