

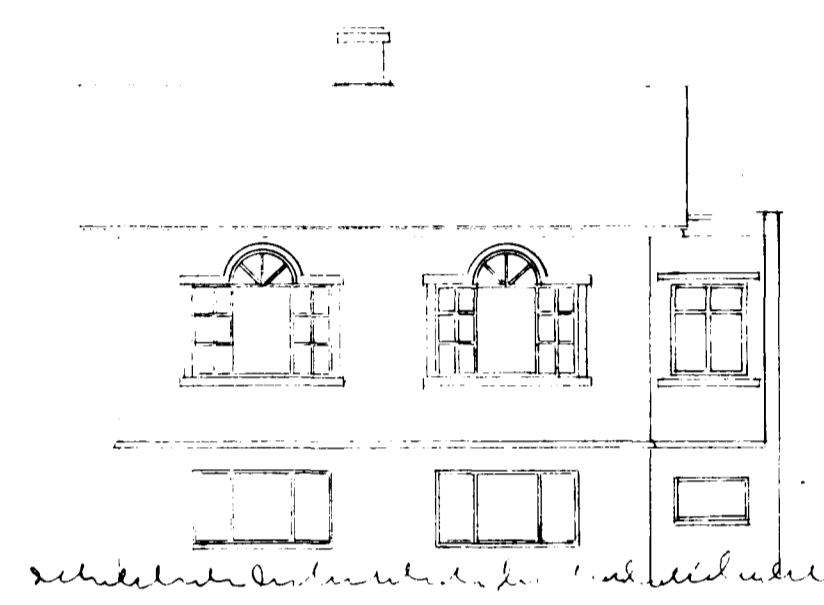


BRATTAKINN 2B


Sp. 28 maí 1957
 Tönnuáskjal fyrir Fr. Jónson

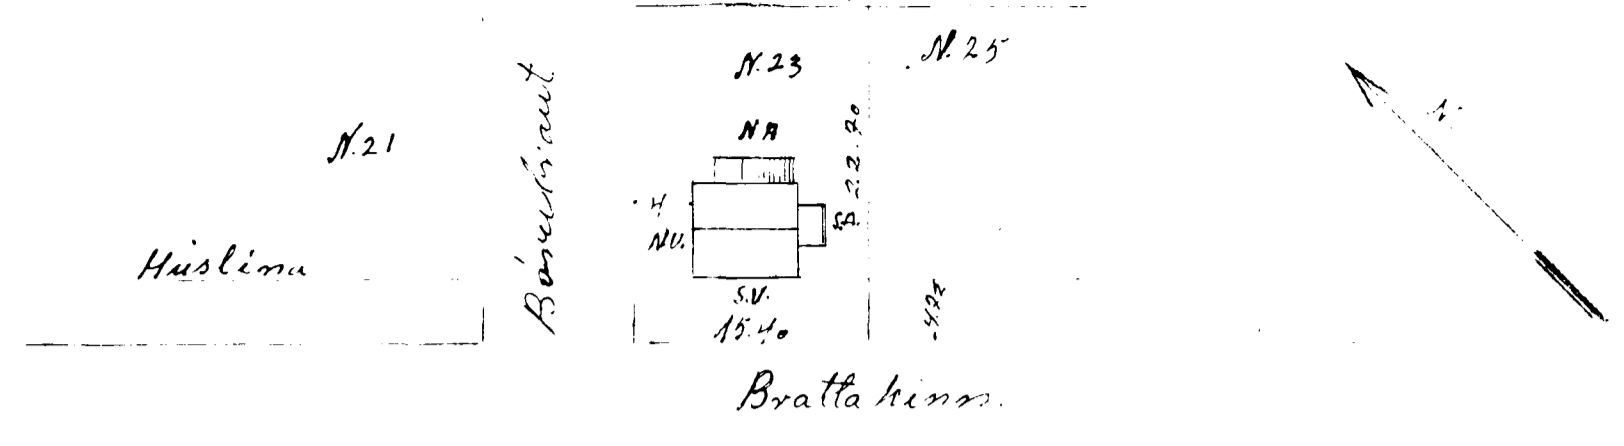


Göluhl. Súðvestur.

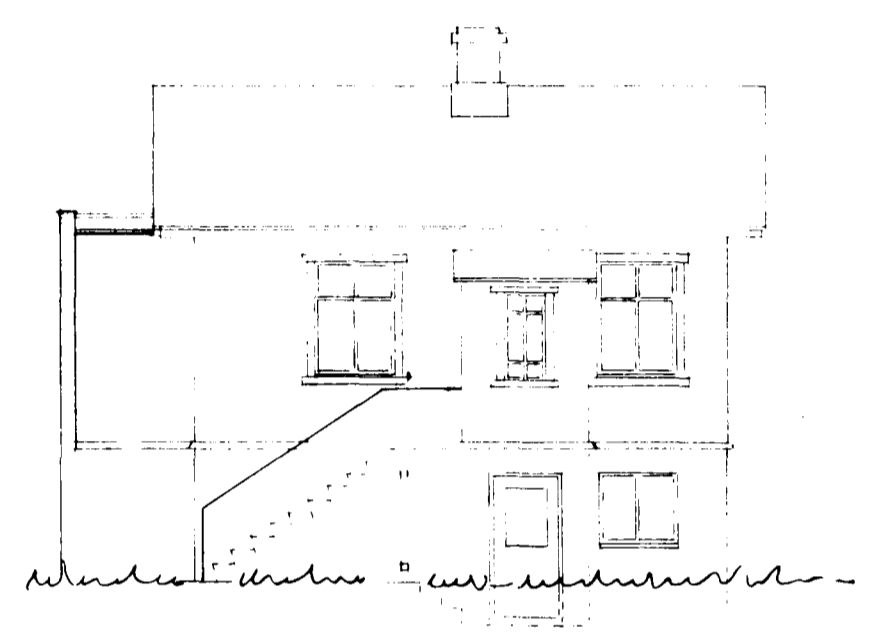


Norðaustur.

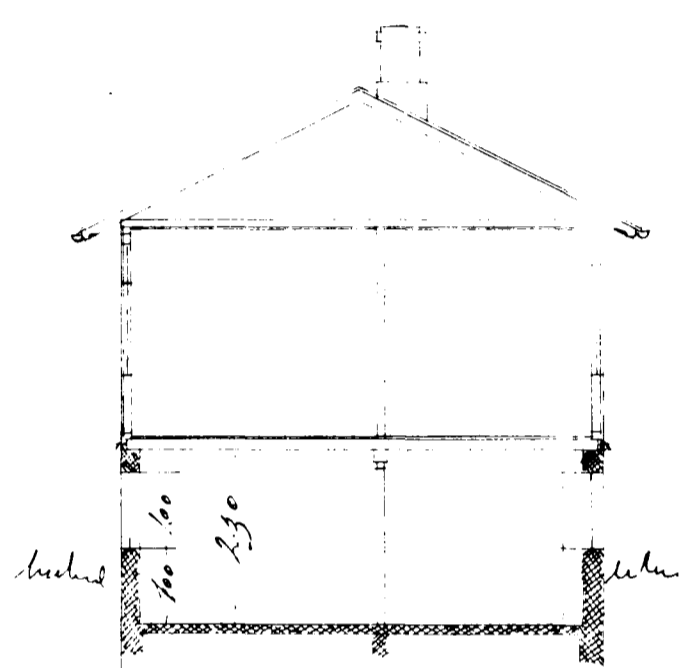

Vestur.

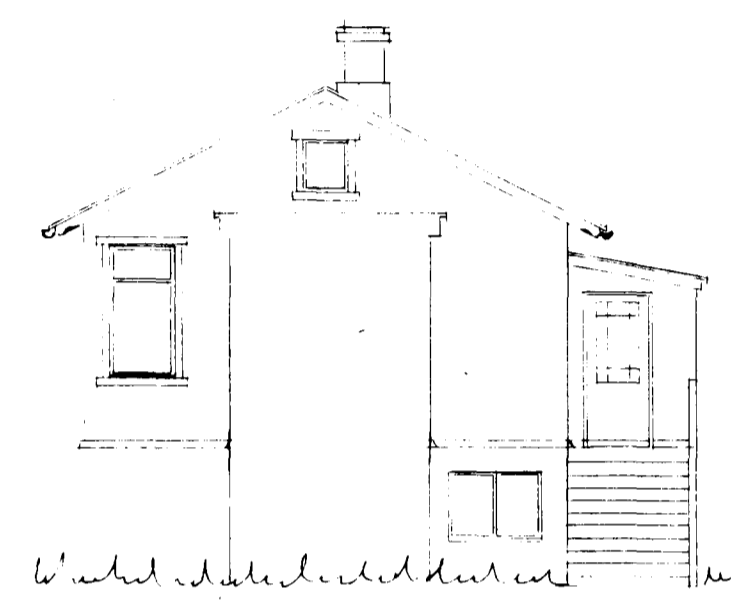


Súðaustur.

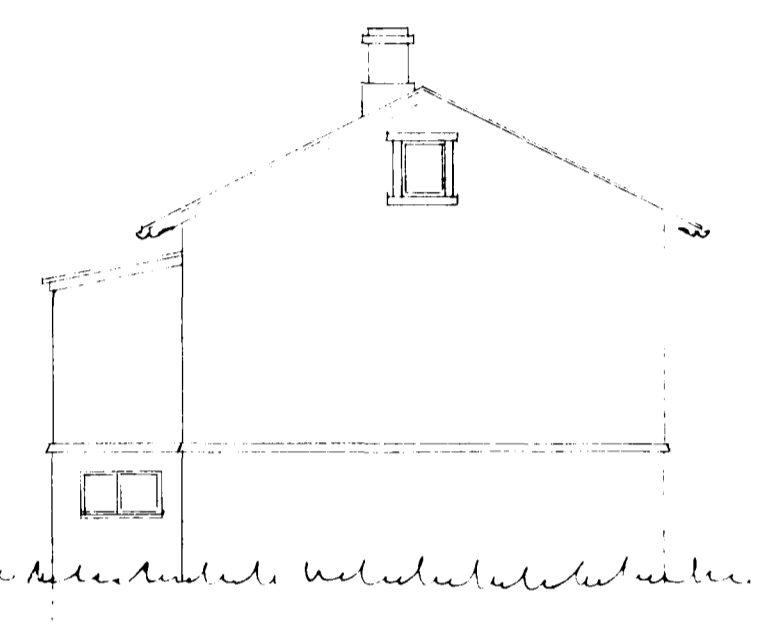


Norðvestur.

Húsið Reykjavíkureg 16.
 2. hæð.
 flutningur

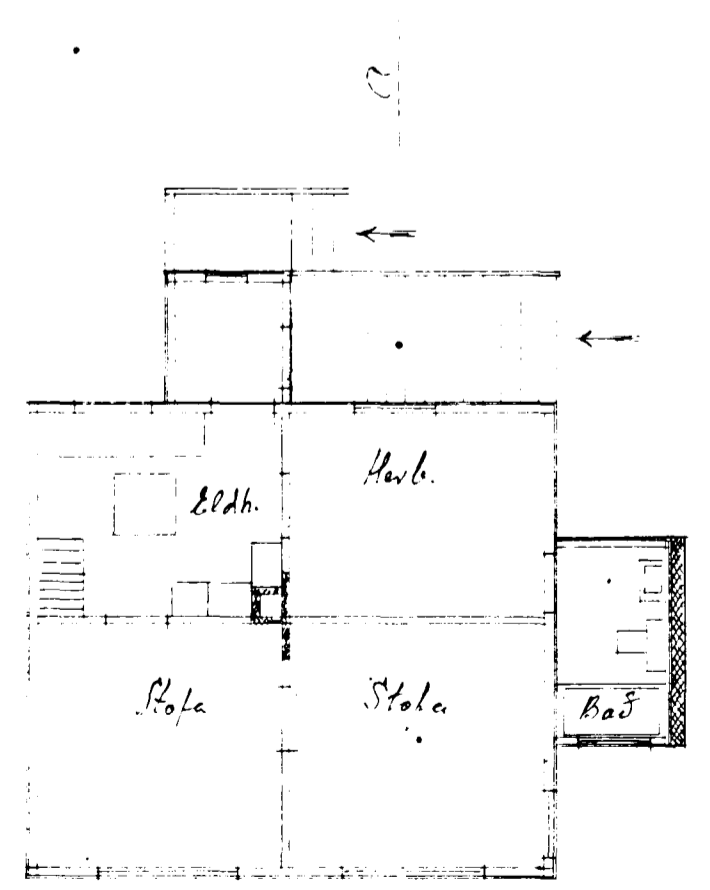


A. H. H. Að

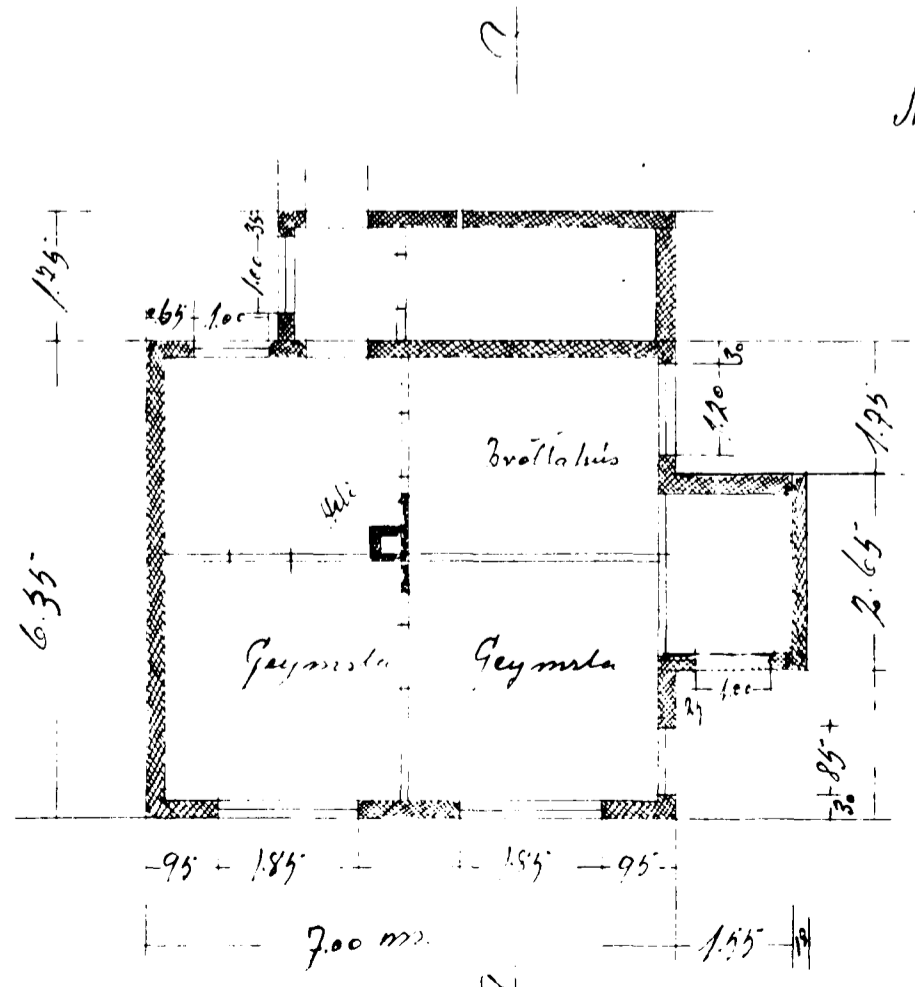

Kjallari

Malikv. 1:100.

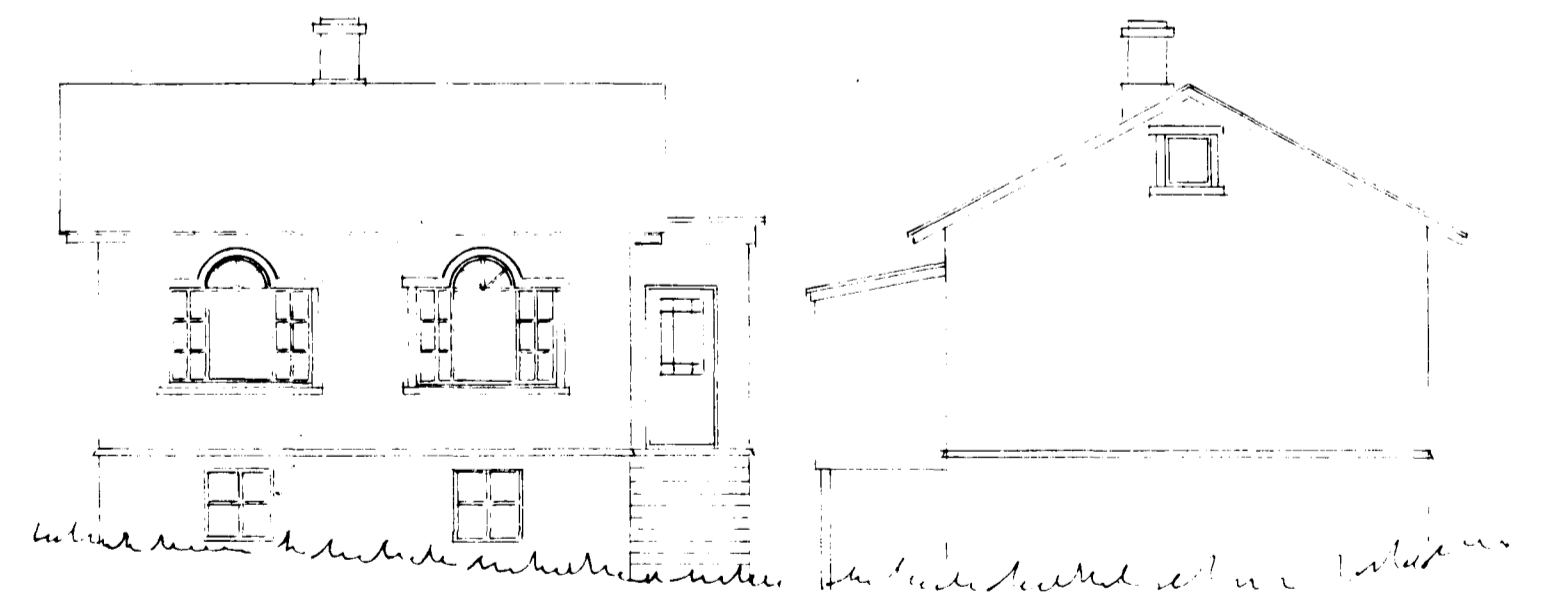

Reykjavík 26. 4. 1957.
 Sigmar Guðmundsson