



ÍBÚÐARHÚS KRISTJÁNS JÓNSSONAR
 VÍÐ BRÖTTUKINN NR. 24 HATNARTÍRÐI.
 M. = 1:100


Milnæð Jónbjörg Jónsdóttir
 Skrifstofa Jóns Vass
 Df. 28/5 '56

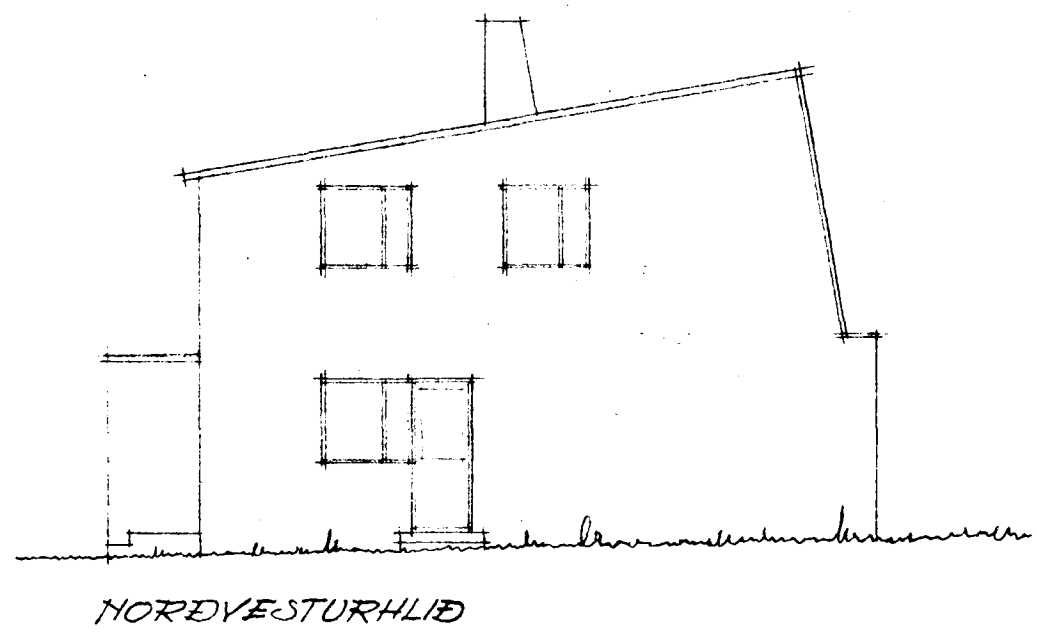


NORÐVESTURHLÍÐ

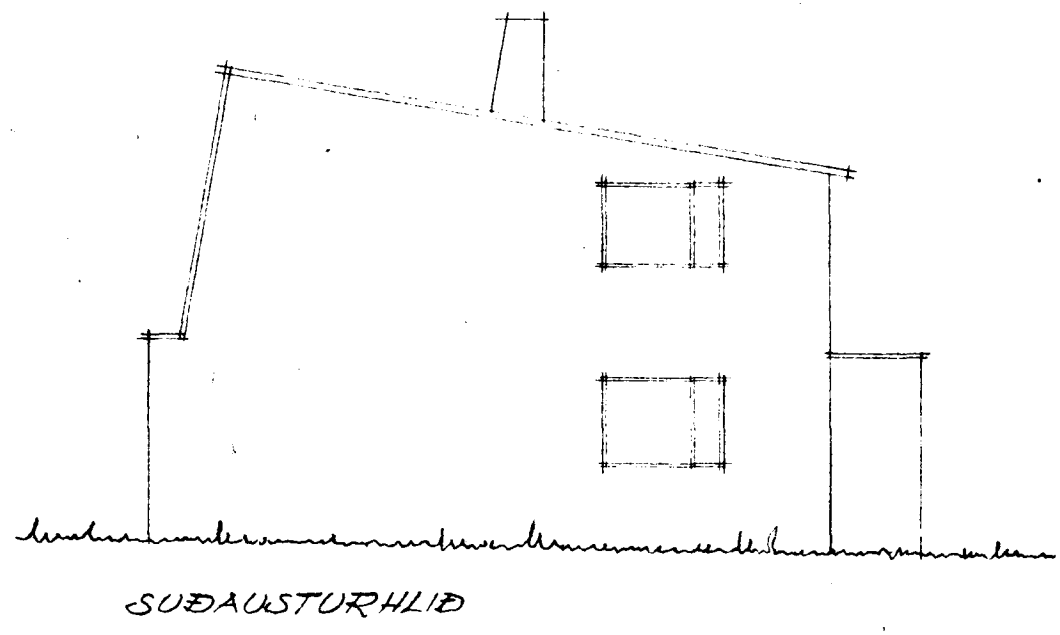


SUÐAUSTURHLÍÐ

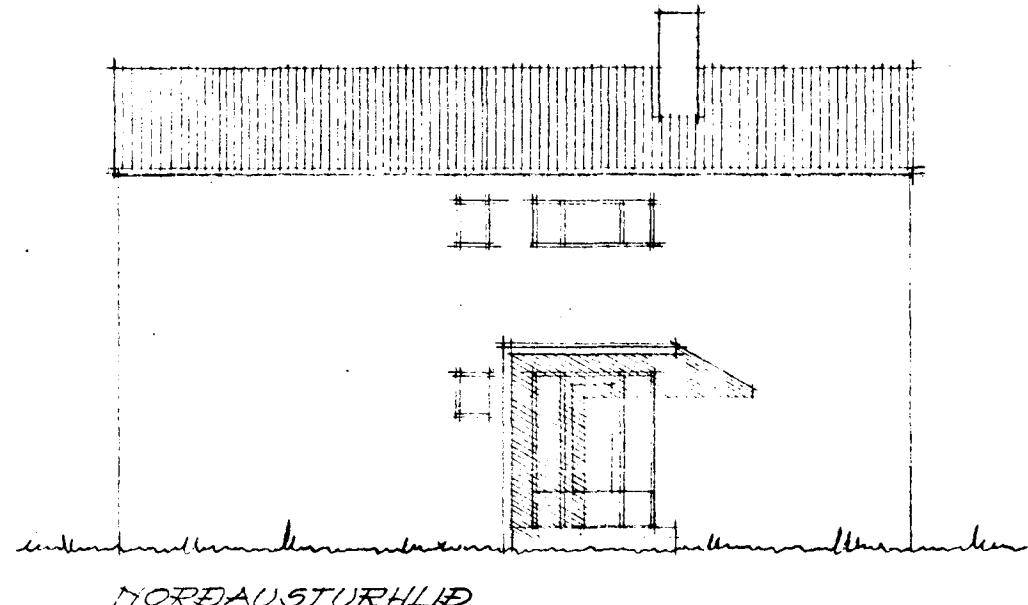


NORÐAUSTURHLÍÐ

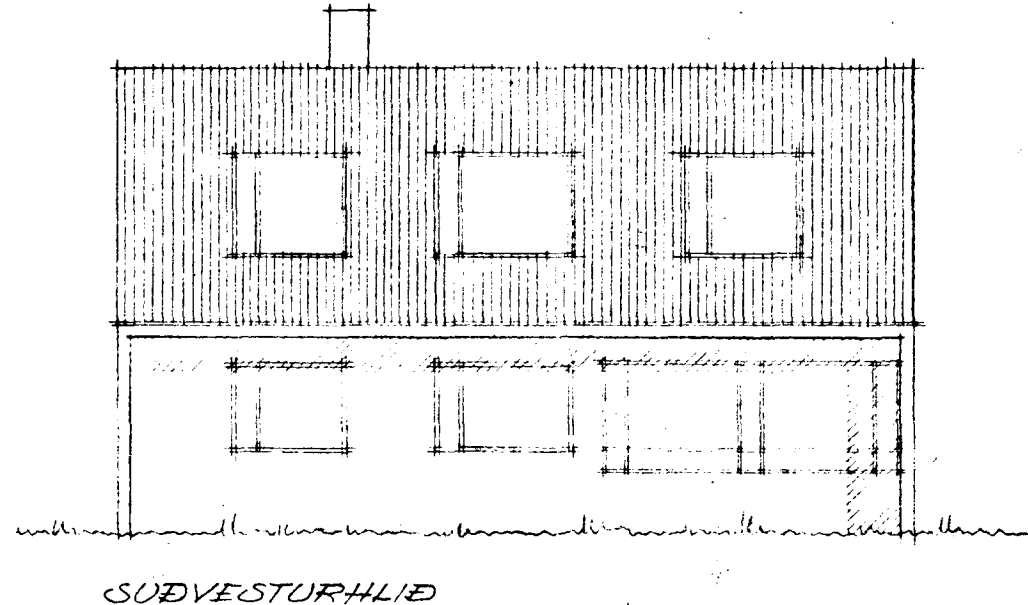


SUÐVESTURHLÍÐ

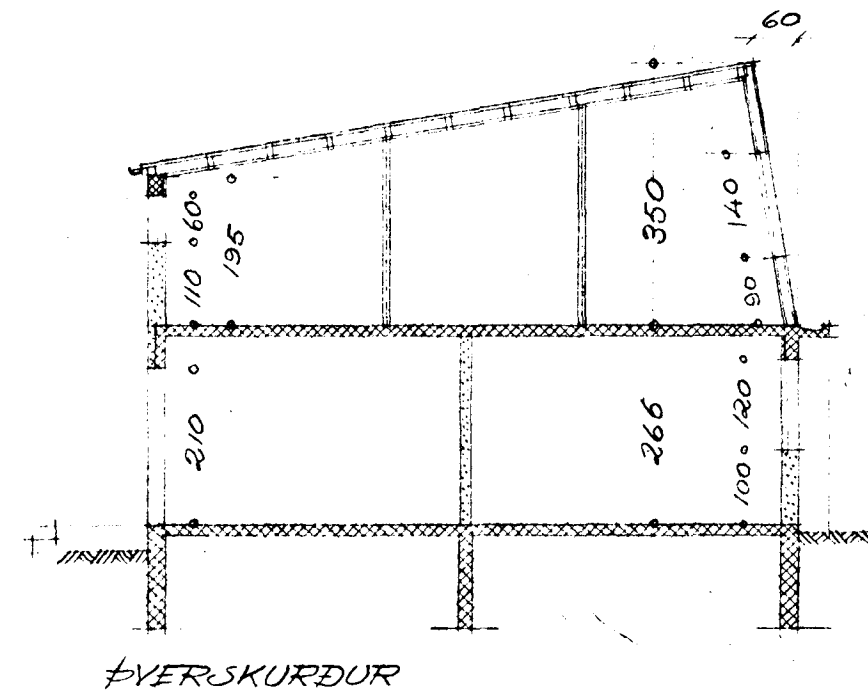


ÞVERSKURÐUR

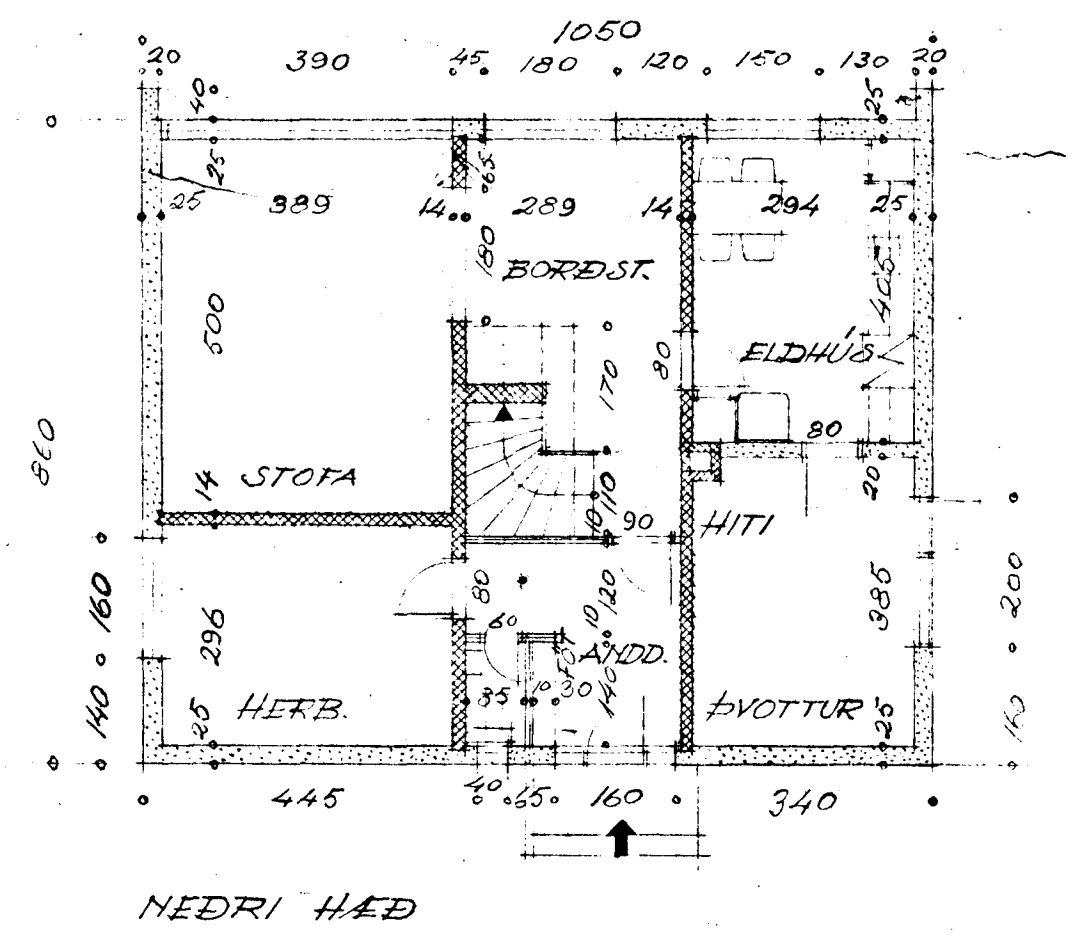

NEDRI HÆÐ

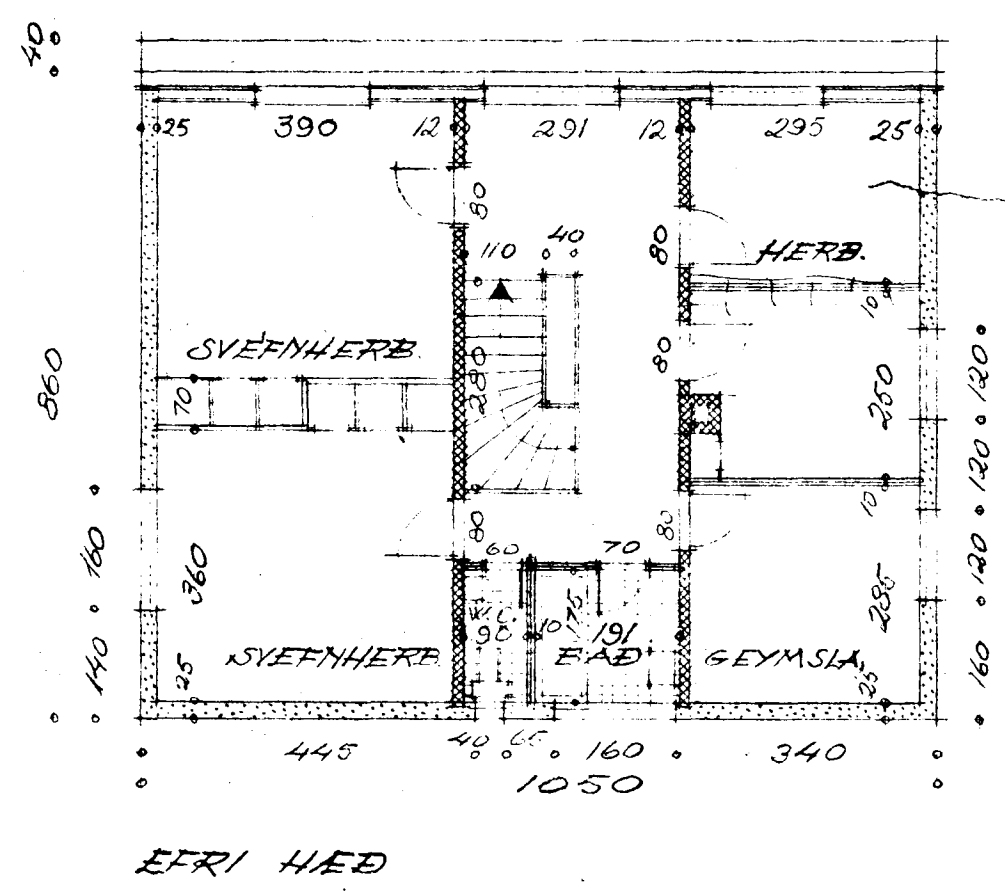

EFRI HÆÐ

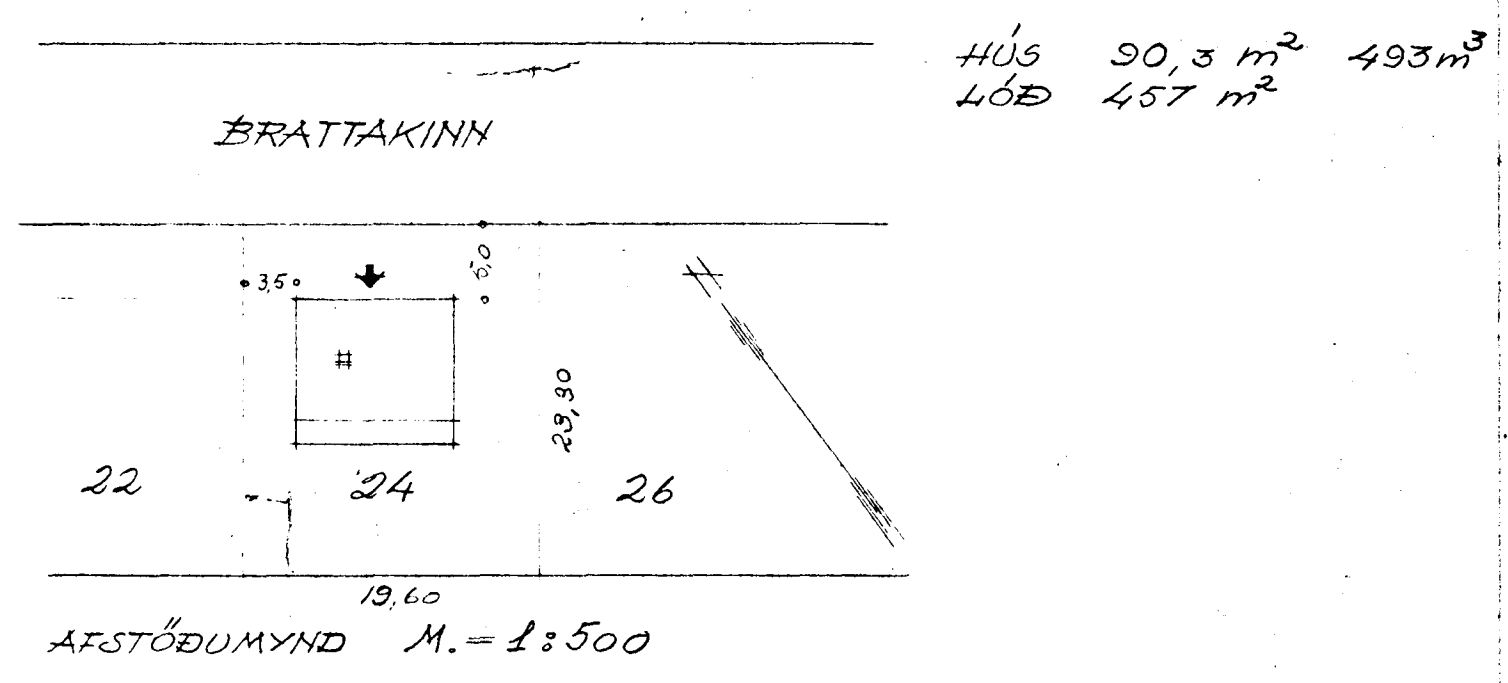

REYKJAVÍK Í APRÍL 1956

Jóhanna Friðjónsdóttir