



JÄRNBENT STEINSTEYPA




ÞAKPLATA PLÖTUÞYKKT 14 SM  
JÄRNBENDING, K 10 C 20 Í KROSS  
HELMINGUR JARNA BEYGIST UPP  
YFIR VEGGJUM

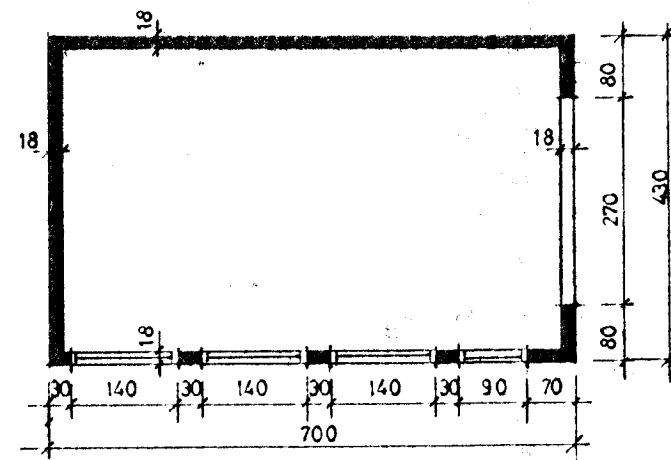


GRUNNMYND

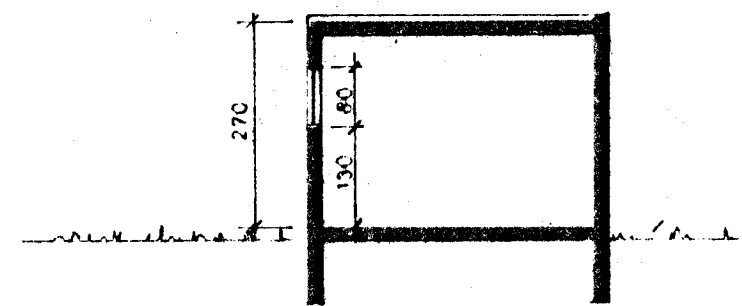


SNEIDING

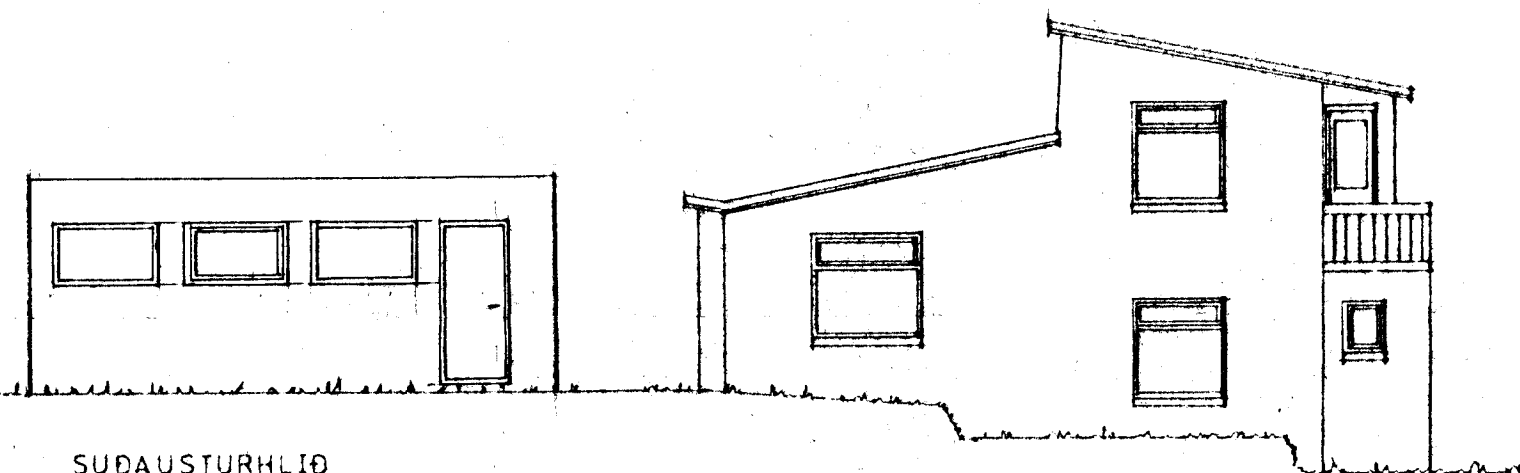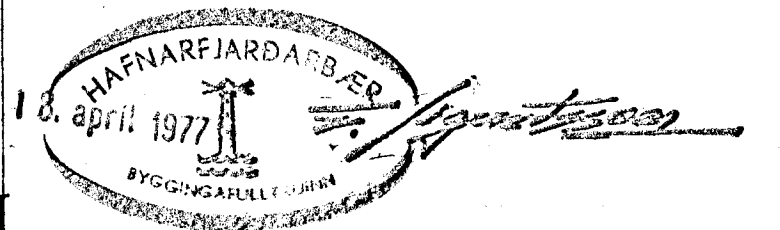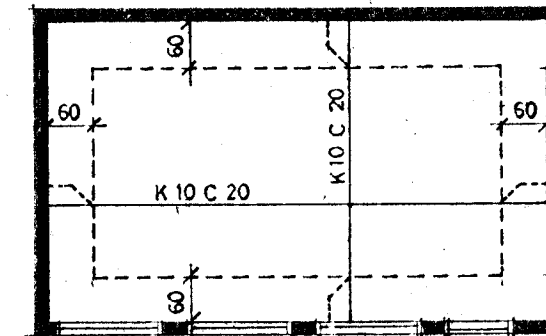


SUDAUSTURHLIÐ

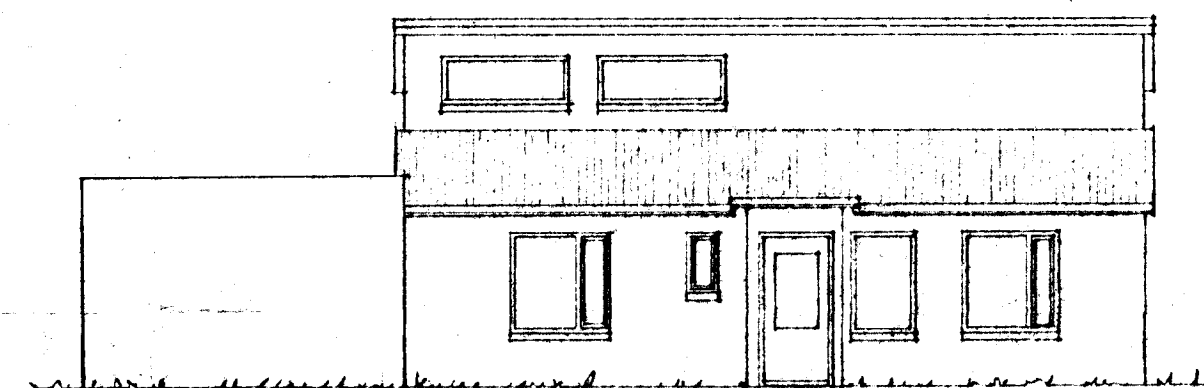


SUDVESTURHLIÐ

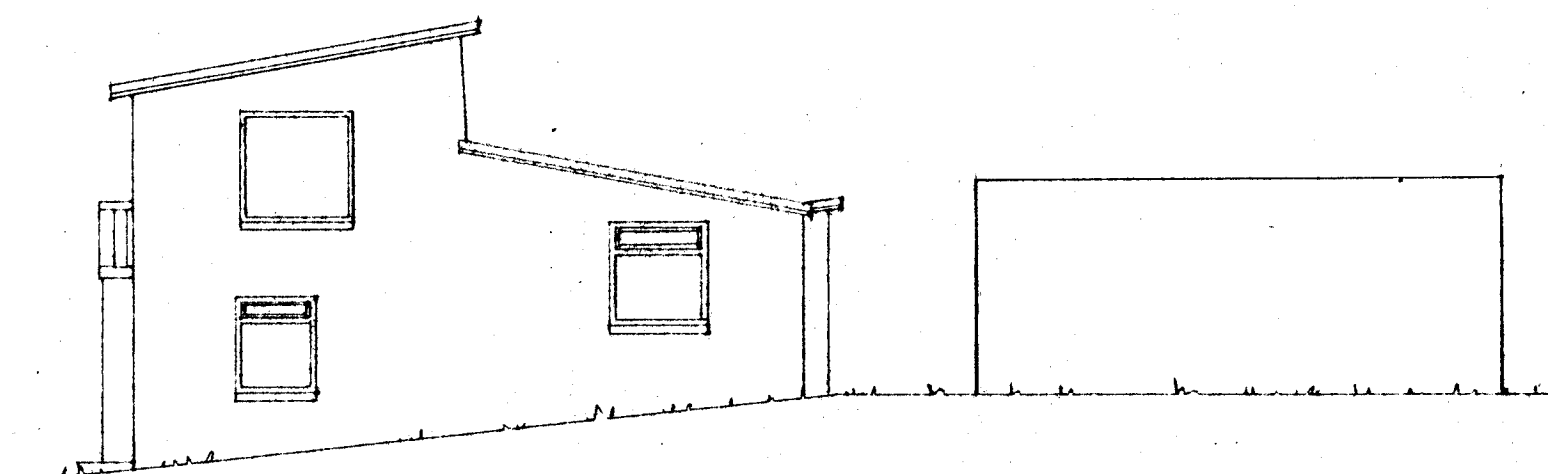

NORDVESTURHLIÐ

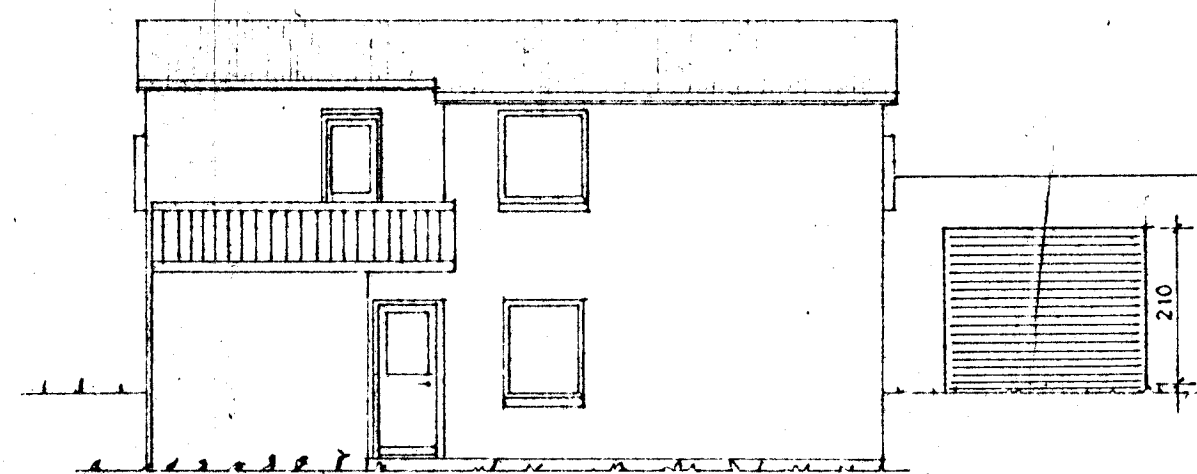

NORDAUSTURHLIÐ

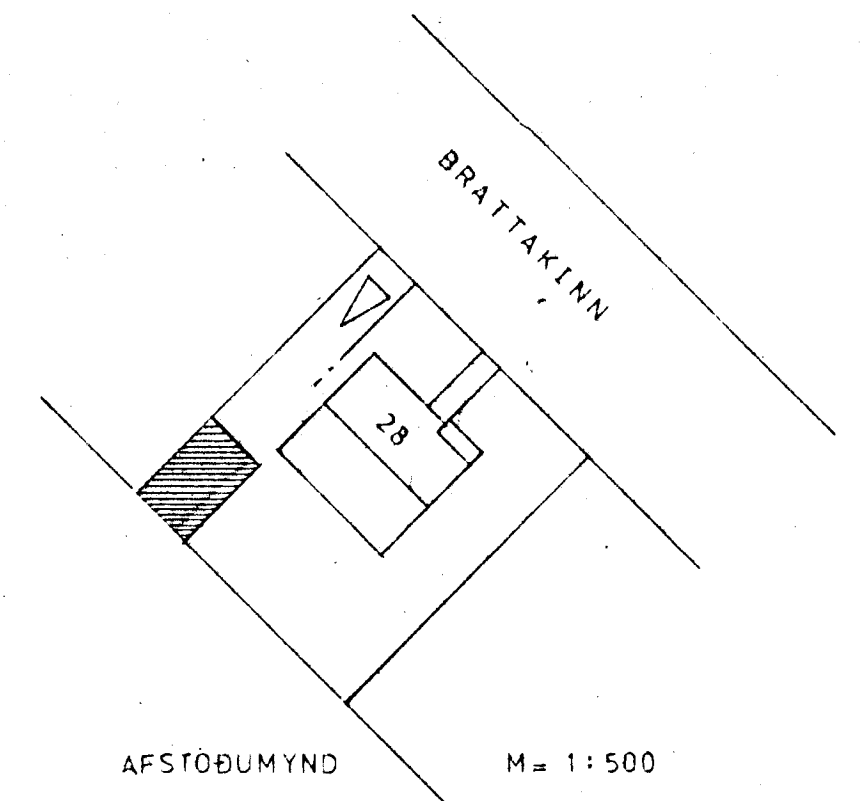

AFSTÖÐUMYND

M=1:500

BRATTAKINN 28 HAFNARFIRÐI  
BÍLSKÚR M=1:100  
REYKJAVÍK Í MARZ 1977

Móses Þóðal Lússon