
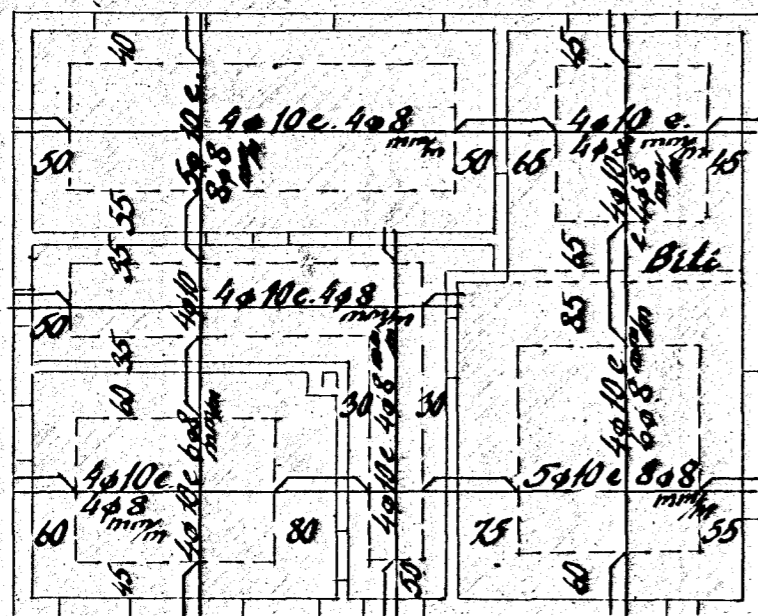
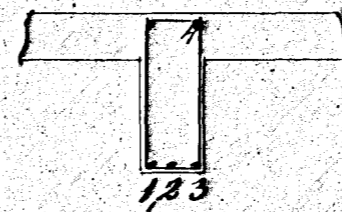


Hús Karls Ágústssonar við Bröttukinn nr. 2

Járnbert steinsteypa

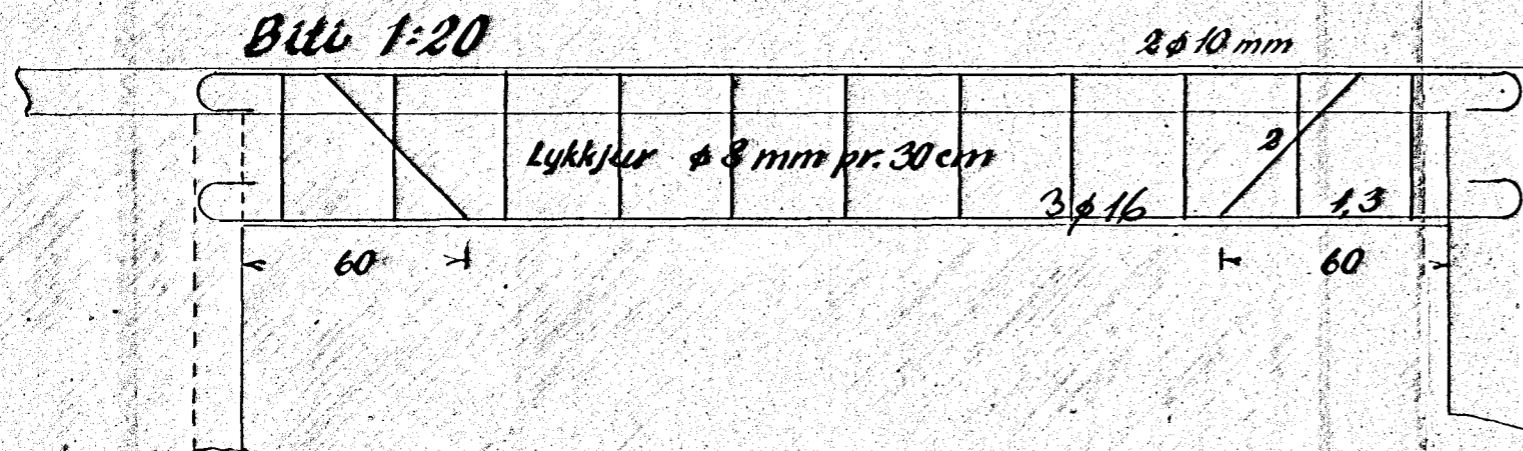

Loft yfir hönd

Blöndun steypu 1:2:3

Yfir dyr og glugga komi 4 φ 10 mm

Plötubykkt er allstaðar 12 cm

Hafnarferdi í júlí '52

Sg. J. Ólafsson