



Inntök samþykkt 20.11.0. 1995
 f.h. RAFVEITU HAFNARFJARÐAR
 Filbert Kristjánsson

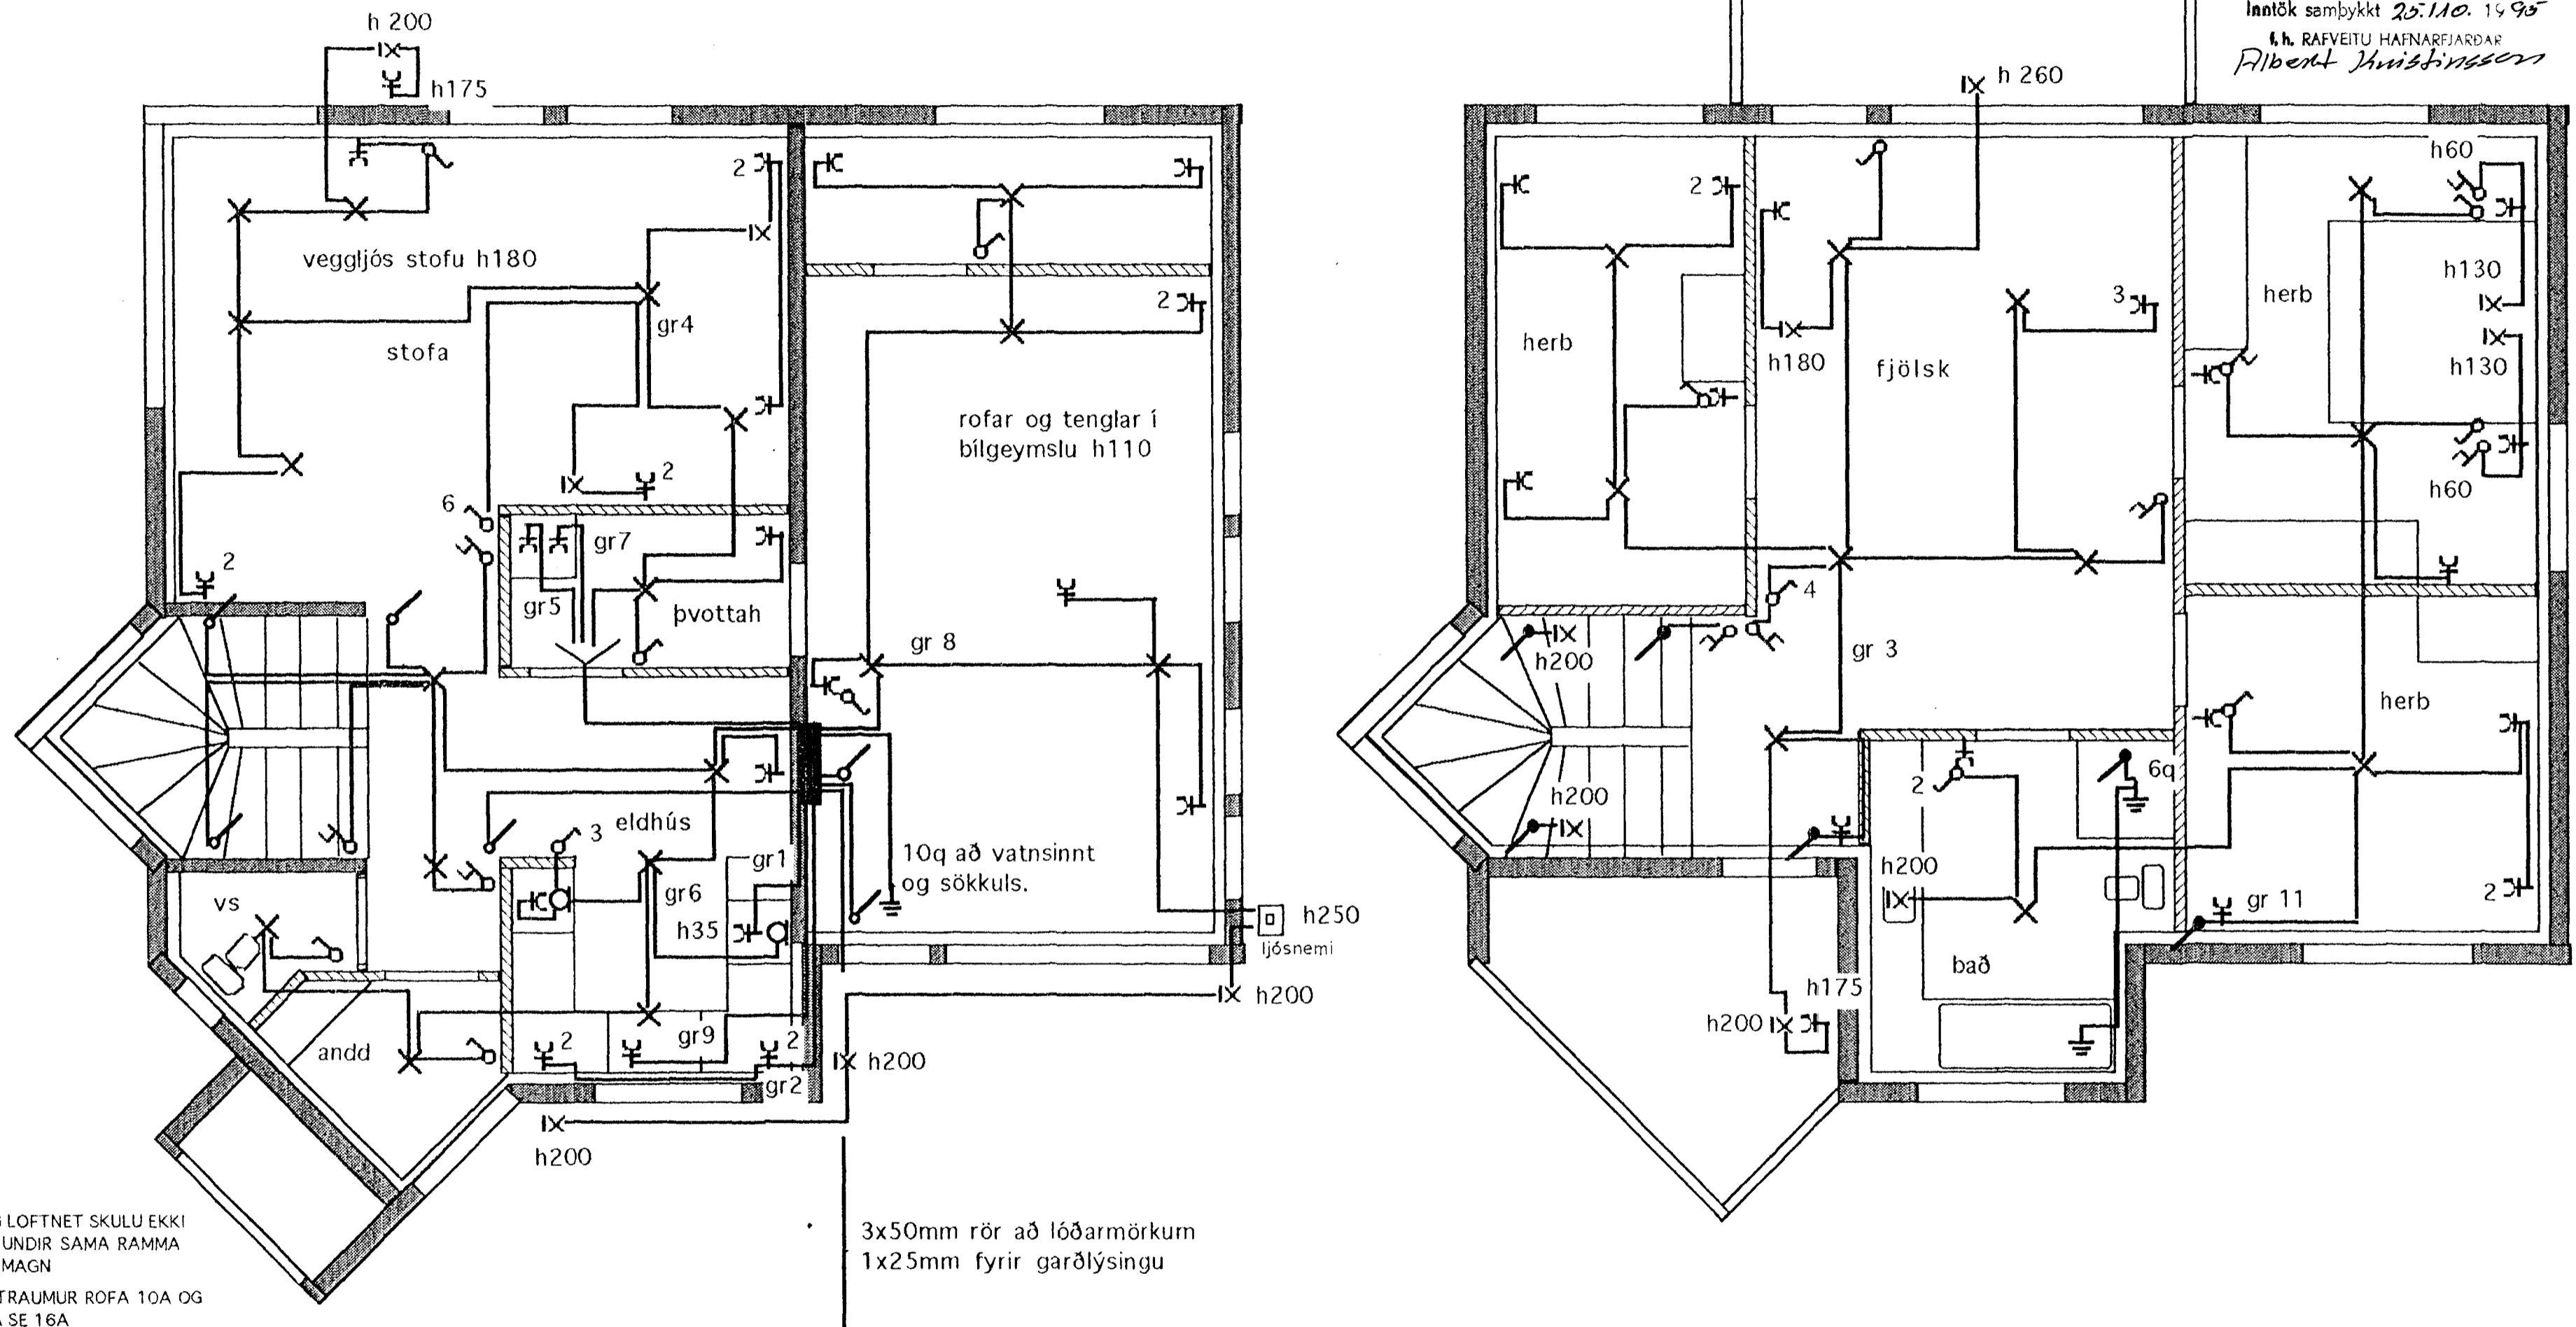

SÍMI OG LOFTNET SKULU EKKI FALLA UNDIR SAMA RAMMA OG RAFMAGN
 MÁLMSTRAUMUR ROFA 10A OG TENGLA SE 16A
 VÍR 1,5q
 VID STAÐSETNINGU VEGGJA OG MIÐJUREIKNING Á DÖSLUM SKAL MIÐAST VID BYGGINGARTEIKNINGU

VEGGLJÖS SVÖLUM	h200
VEGGLJÖS BÖÐUM	h200
VEGGLJÖS SVEFNH	h130
BILIÐ Á MILLI LJÓSANNA	30
ÖNNUR VEGGLJÖS	h180
SÍMATENGLAR	h 20
LOFTNETSTENGLAR	h 20
DYRASÍMI	h135

3x50mm rör að lóðarmörkum
 1x25mm fyrir garðlýsingu

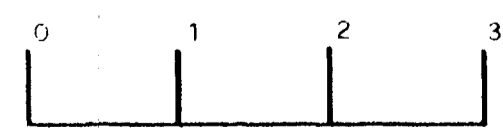

Brattakinn 3
 Lásennuteikning MKV 1:50.
 Teiknari Jónas Stefánsson.
 Teikn Október 1995.

3301.