
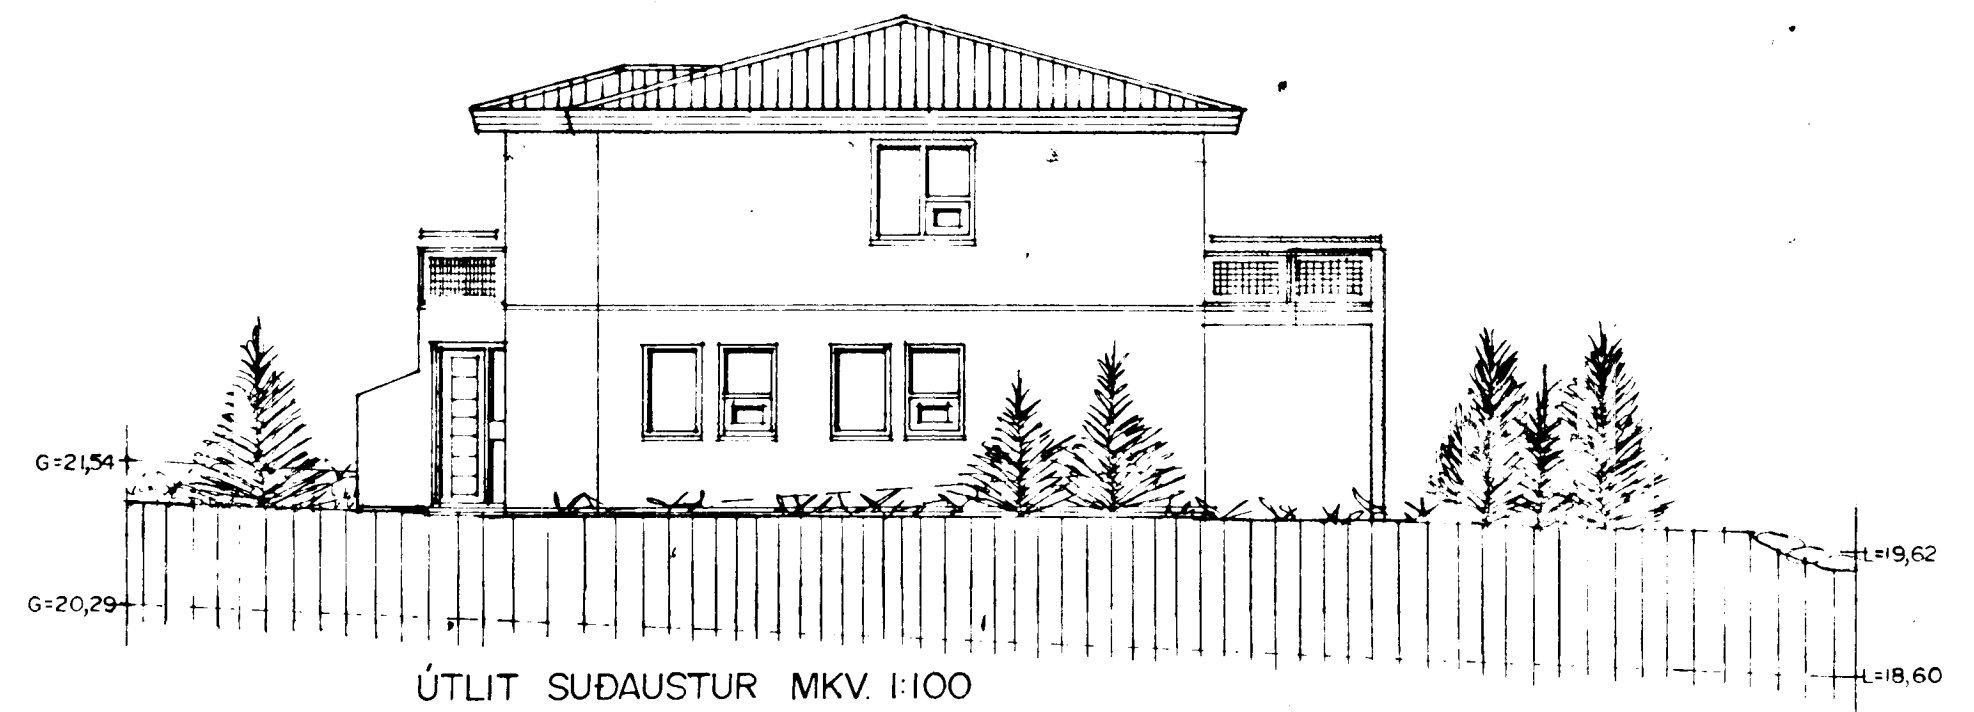
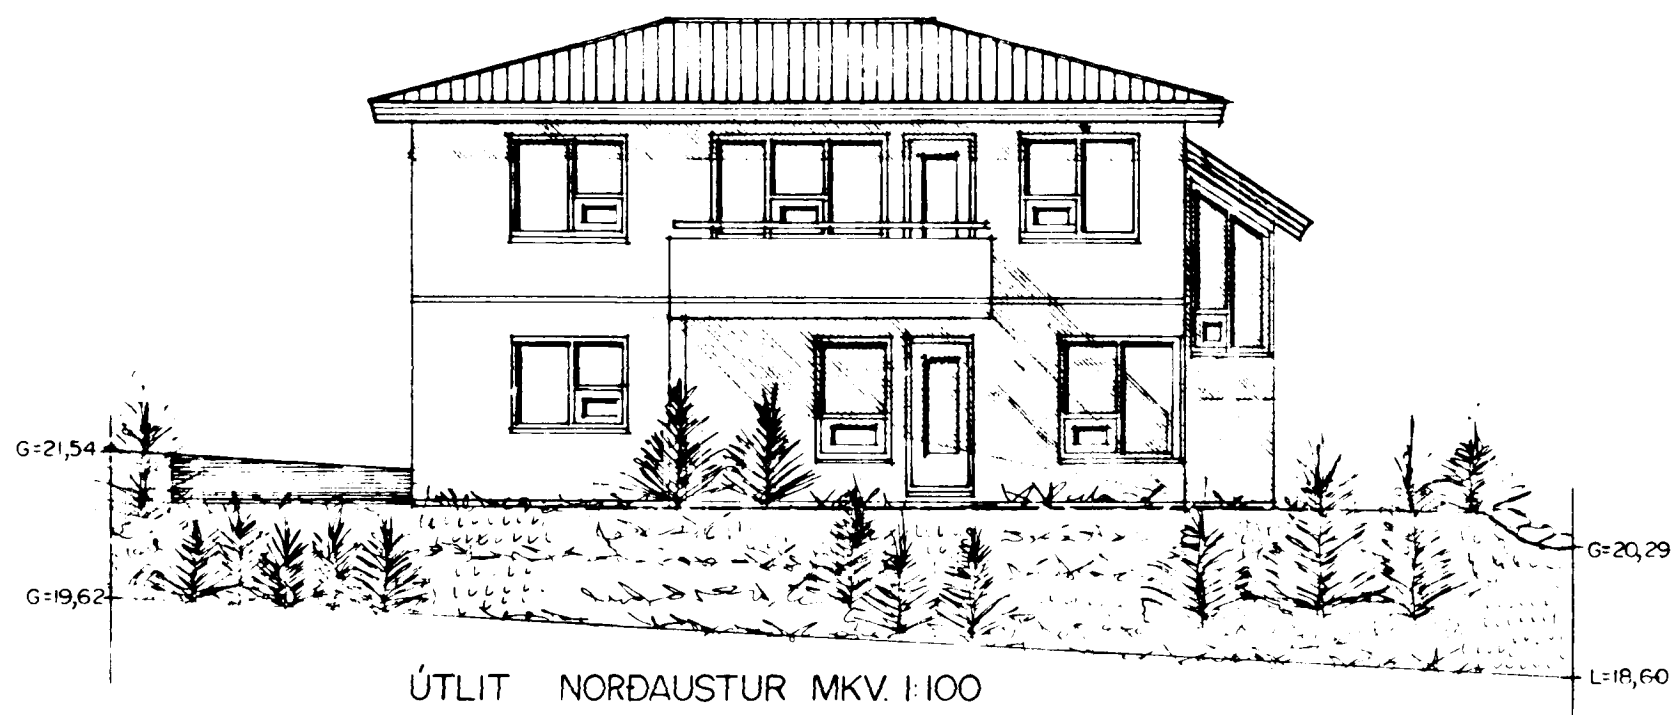
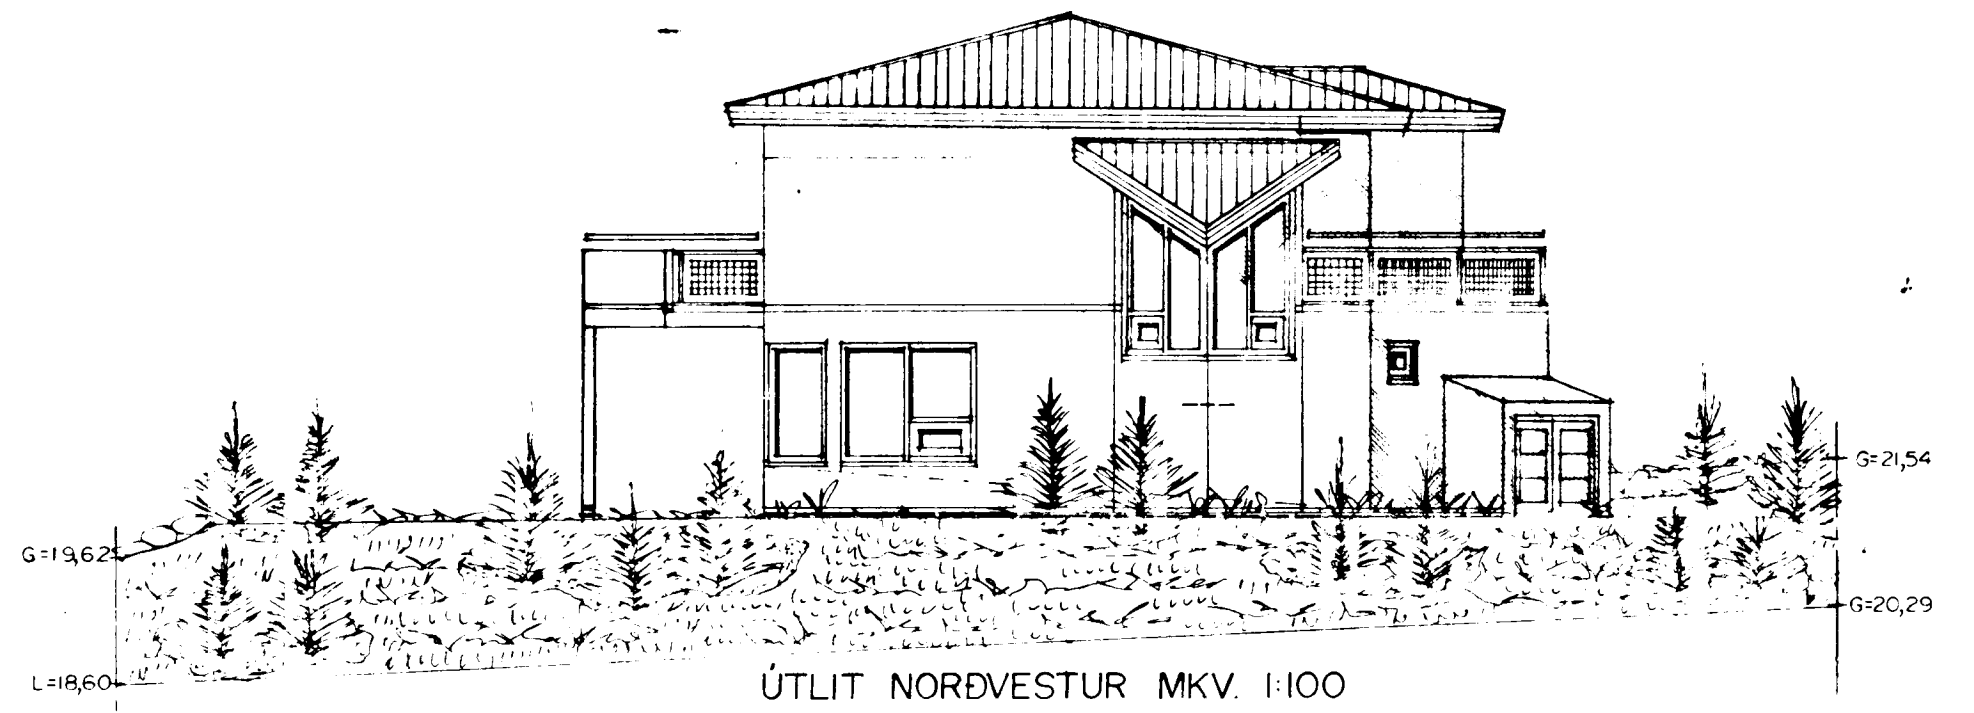


Samþykkt á fundi byggingaráðs
númeri p. 30/8 15 25
BYGGINGAFLUTRÚINN
Í HAFNARFIRÐI
[Signature]

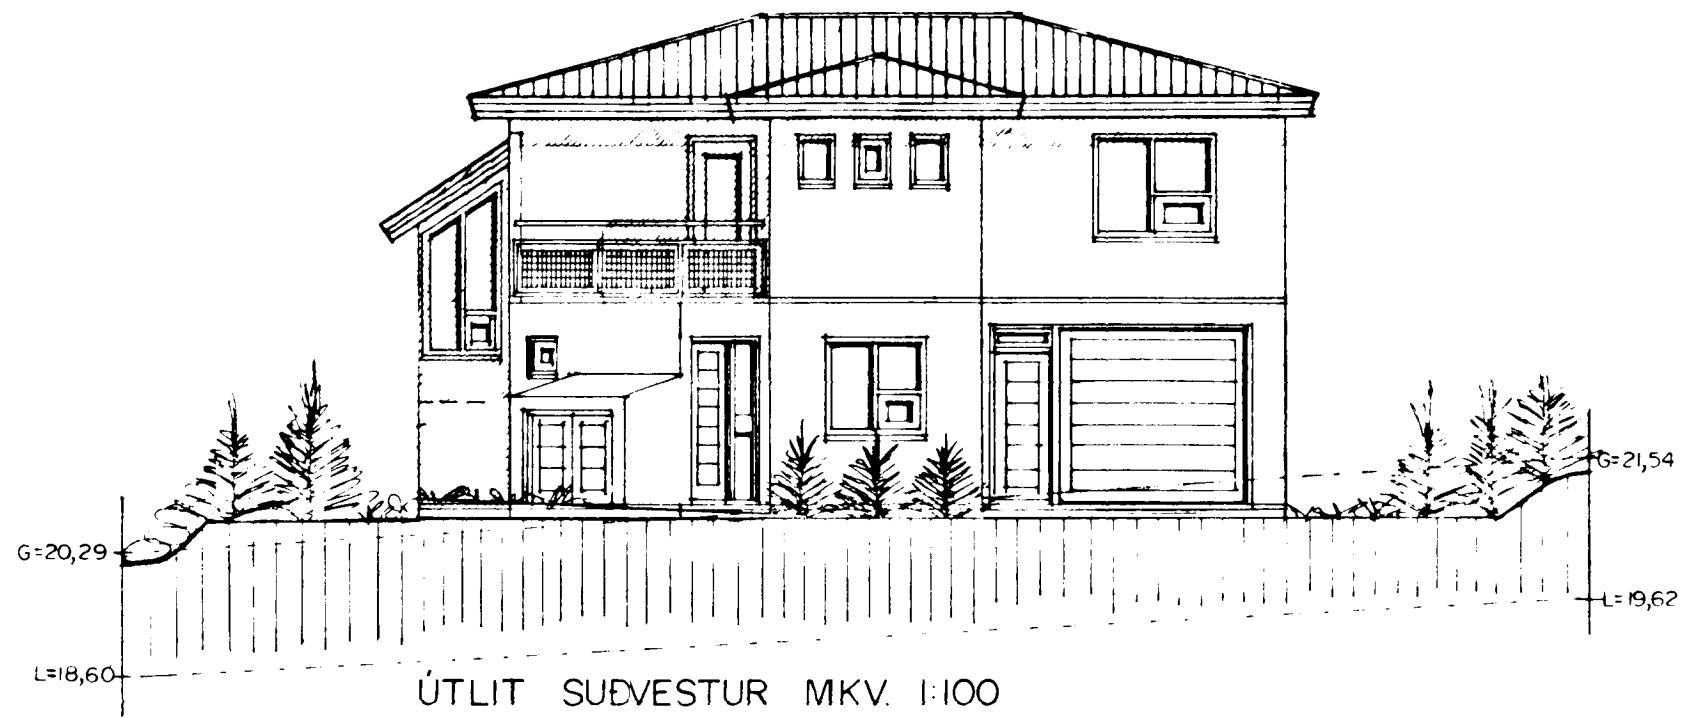

BREYTT Í ÁGÚST 1995

[Signature]