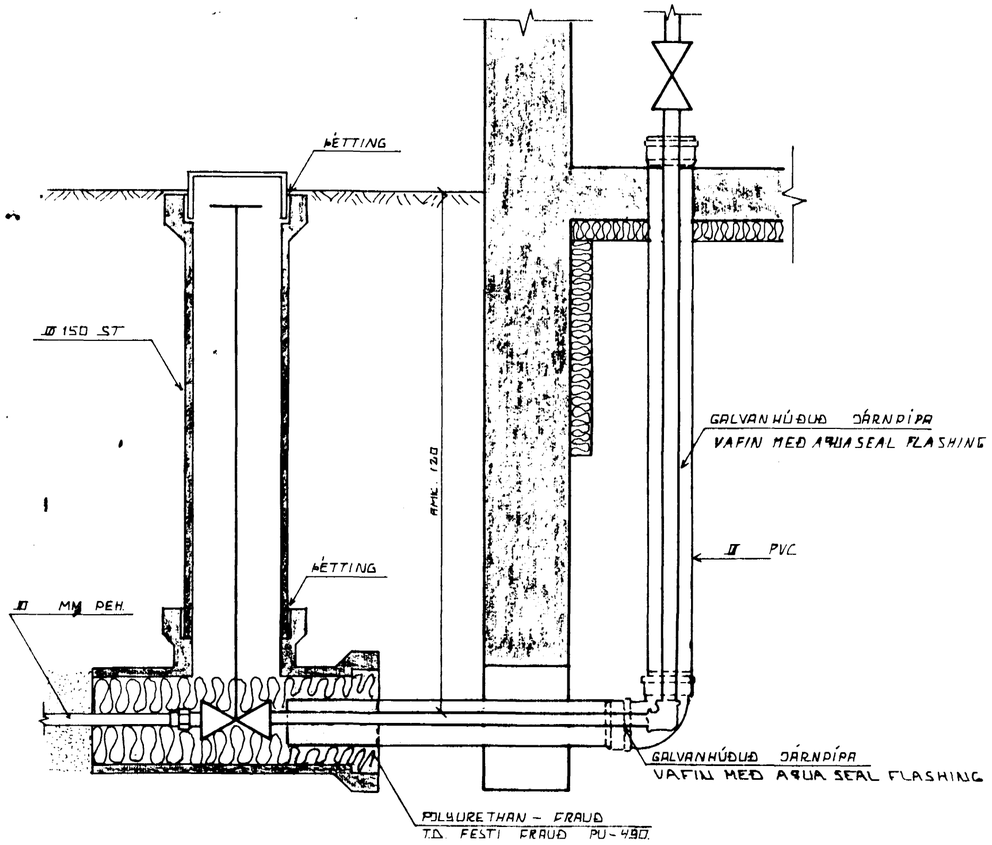

INNTAK VATNSVEITU

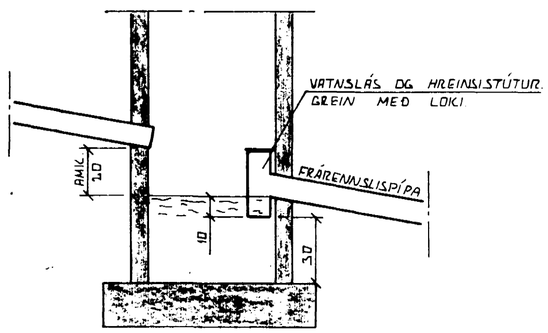

SAFNBRUNNUR.

BRUNNUR FYRIR ÞARÐVATN OG REGNVATN FRÁRENNSLISPÍPA SKAL VERA AMIC. 150 CM FRÁ YFIRBORÐI ÞAKLEGS.

ÚTGRÖFTUR.

ÚTGRÖFTUR FYRIR LEIÐSLUM SKAL EKKI VERA DÝPRI EN BOTN UNDIRSTAÐA. EF NAUÐSYNLEGT ER AÐ LEGGJA LEIÐSLUR DÝPRA EN UNDIRSTÖÐUR VERÐUR AÐ LEGGJA LEIÐSLUNA NÓG LANGT FRÁ UNDIRSTÖÐUM, AÐ ÁSETA NEÐRA SÉ ÖRUGG. HLUTFALL MILLI DÝPTAR OG FJARLÆGÐAR SKAL EKKI VERA MEIRA EN 1:2.

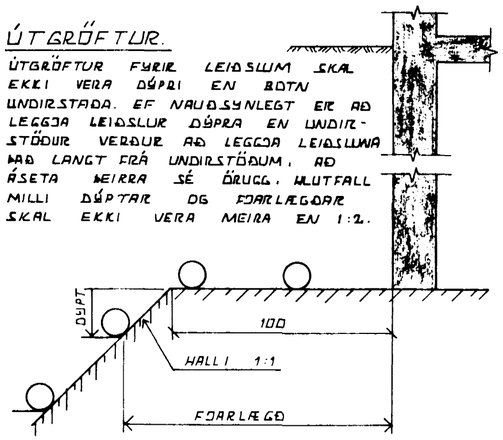

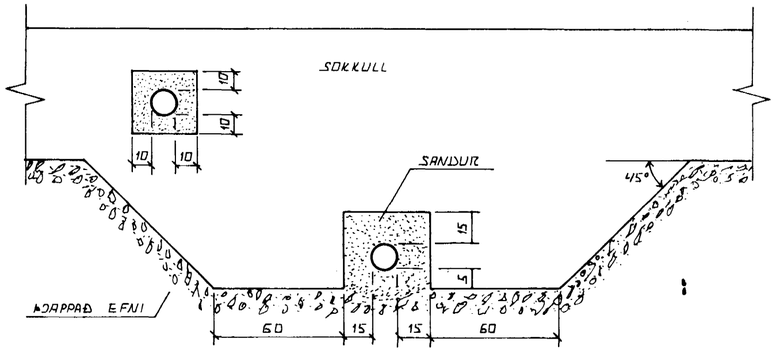

FRÁGANGUR LAGNA UNDIR OG Í SÖKKULVEGG.

GRAFIÐ SKAL FYRIR LÖGNUM UNDIR SÖÐLUM, ÁÐUR EN ÞEIR ERU STEYPTIR.

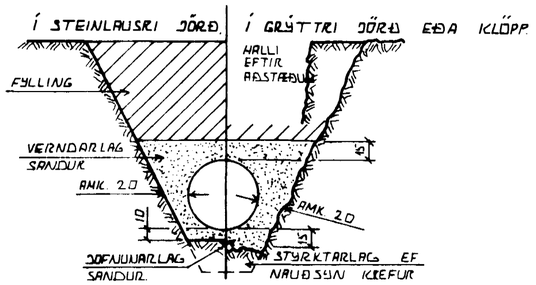

LEIÐSLUSKURÐIR PLASTRÖRA.

BURÐARGETA PLASTRÖRA TIL AÐ STANDAST NÚTÁLAG AUK ÞUNGANS AF JARÐLAGINU SEM YFIR LEIÐSLUNNI LIGGUR RÆÐST EINGÖNGU AF HVAÐ VEL SANDUR ER ÞJAPPAÐUR ÍKRINGUM RÖRIN. MEÐ VEGNA SKAL VANDA MJÖG ÞJÖPPUN ÞAR SEM ÁHÆTTA ER Á LIMFERÐARÁLAGI.

TÁKN FYRIR GRUNNLAGNIR.

SKOLPLÖGN.

REGNVATNSLÖGN

REGNVATNSLÖGN + JARÐVATNSLÖGN

JARÐVATNSLÖGN

HAFNARFJARÐARBÆR
31 OKT. 1995
BYGGINGAFULLTRÚINN

BR.NR.	DAGS	EÐLI BREYTINGAR	SIGN.

BRATTAKINN 3 HAFNARFIRÐI

ALMENNAR SKÝRINGAR, FRÁRENNSLISLAGNIR OG INNTAK VATNSVEITU.

MÆLIKV.

DAGS. SEPT. 95
HANNAÐ G.Þ.
TEIKNAÐ G.Þ.
VERK NR. 9546
BLAÐ NR. 2-01

SIGURÐUR ÞORLEIFSSON TÆKNIFRÆÐINGUR F.T.F.Í.
STRANDGÖTU 11 HAFNARFIRÐI SÍMI 54751