


GRUNNMYND - 1:50

ÞAKKENISLI HITAVEITU Ø 32 PEH
TENGIÐ I STEINLÖGN
INN TAK KALT VATNI Ø 32 PEH

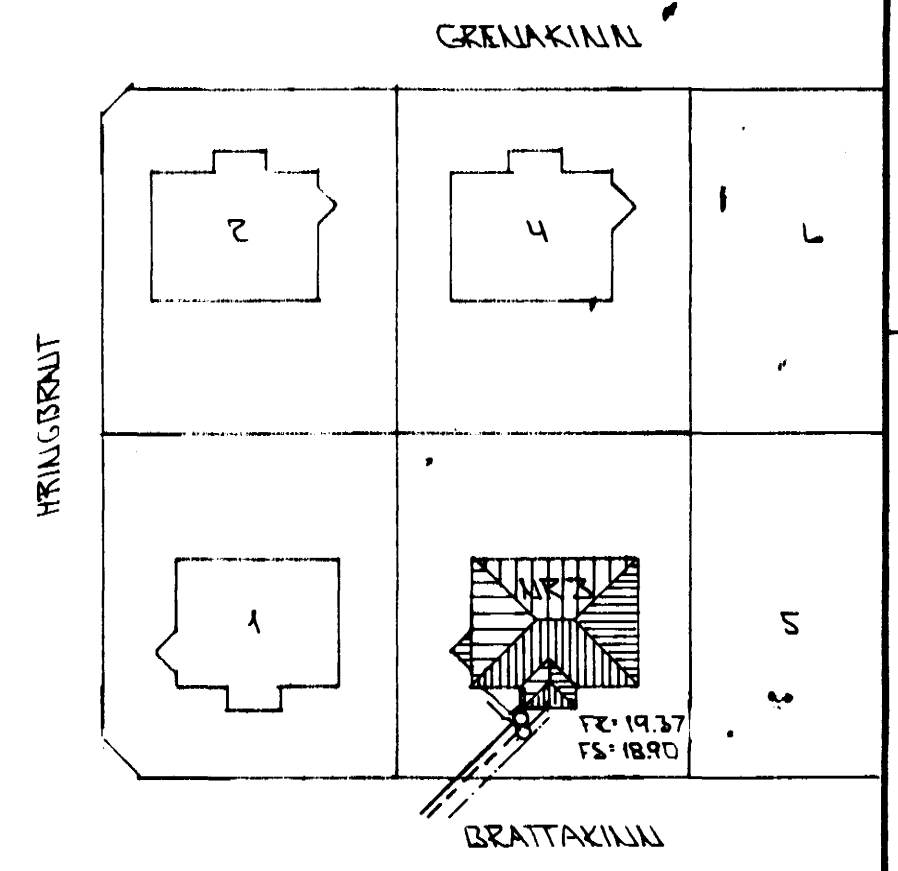

AFSTÖÐUMYND - 1:500

BR.	DAGS.	EDLI BR.	SIGN.

BRATTAKINN 3
HAFNARFIRÐI

GRUNNMYND - GRUNNLAGNA
AFSTÖÐUMYND

SKJL.	1:50 - 1:500
DAGS.	SEPT '95
VERK NR.	9546
TEIKN NR.	2-02
HANNAÐ	
TEIKNAD	<i>GH</i>
YFIRFARIÐ	

SKÝRINGAR

ALMENNAR SKÝRINGAR SJÁ BL. NR. 2-01.

TSP TÆKNI-JÓNUSTA
SIGURDAR ÞORLEIFSSONAR HF
STRANDGÖTU 11 - 220 HAFNARFJÖRÐUR - Sími 54255 - FAX 652878