

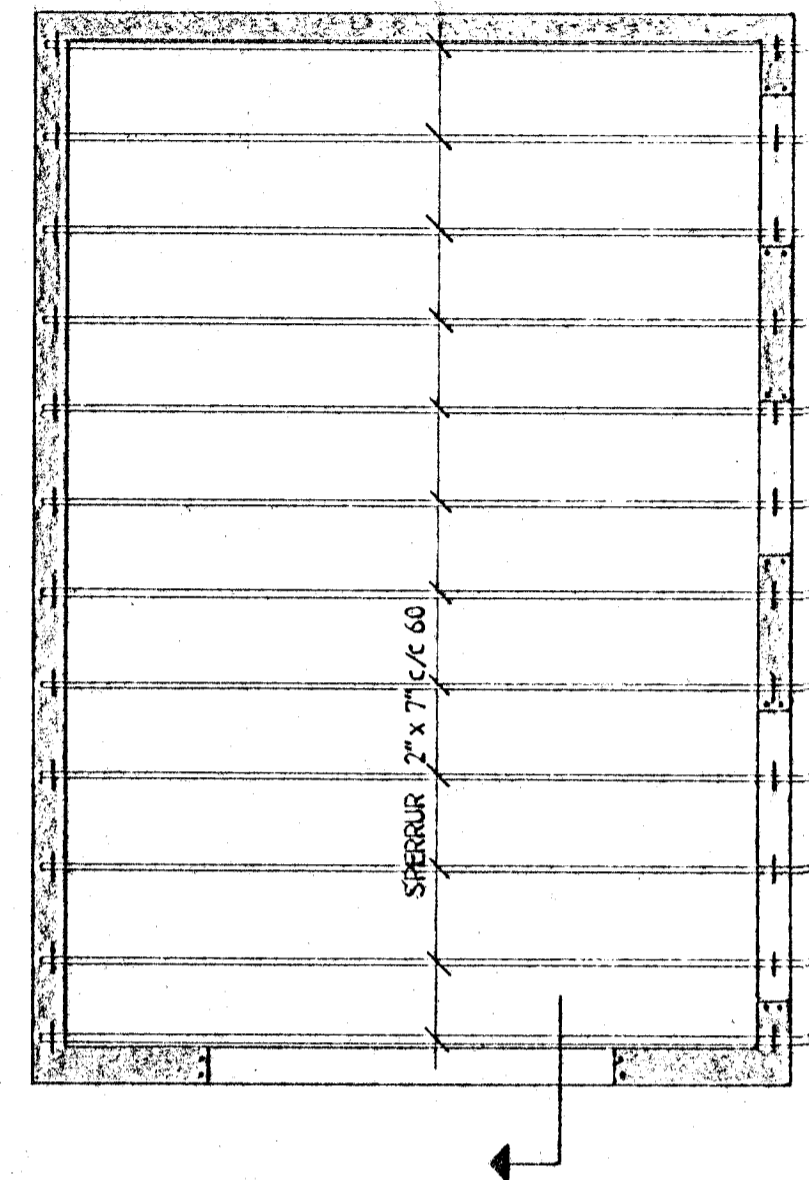



UNDIRSTÖÐUR 1:500

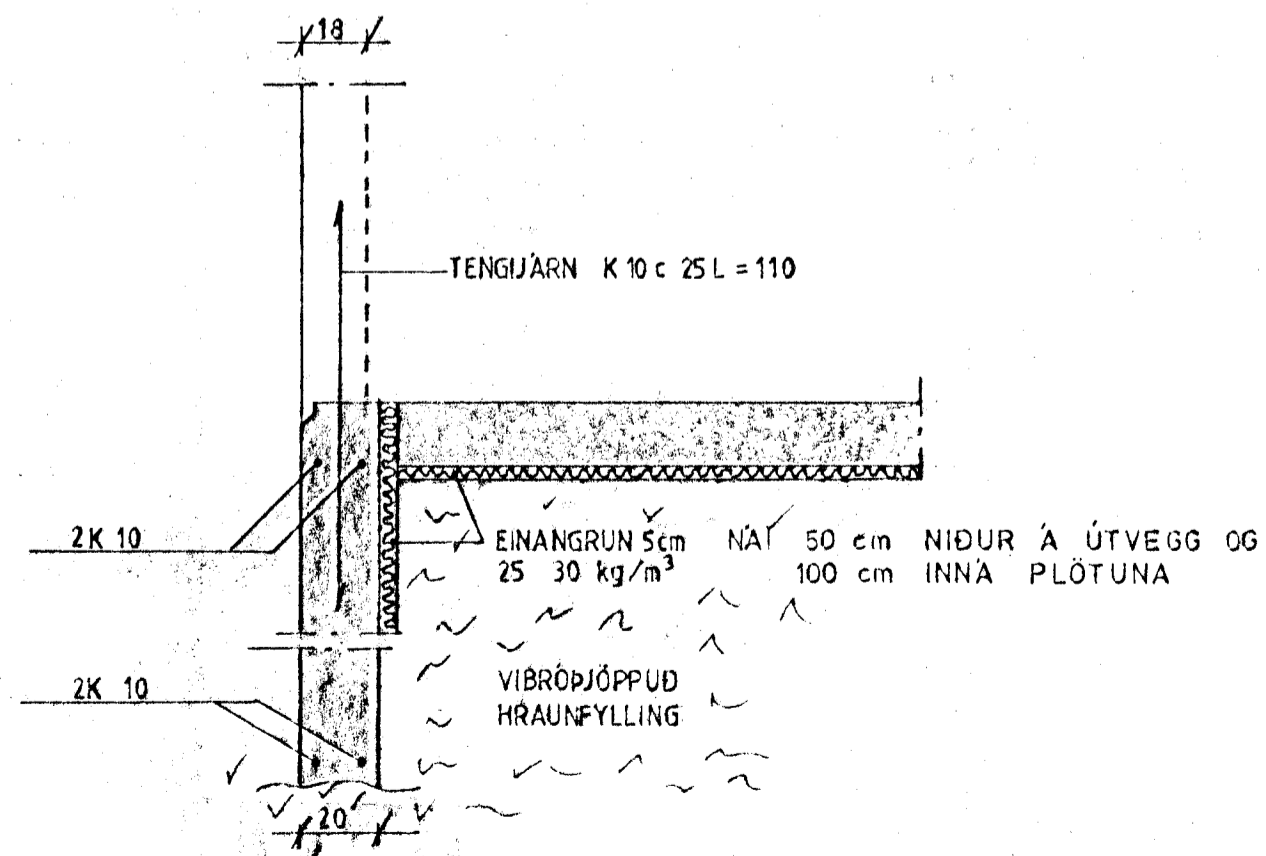

ÞAK 1:500

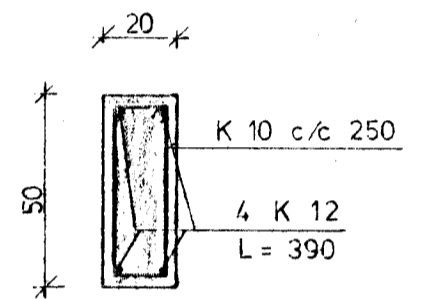


SNID Í ÚTVEGGI 1:20

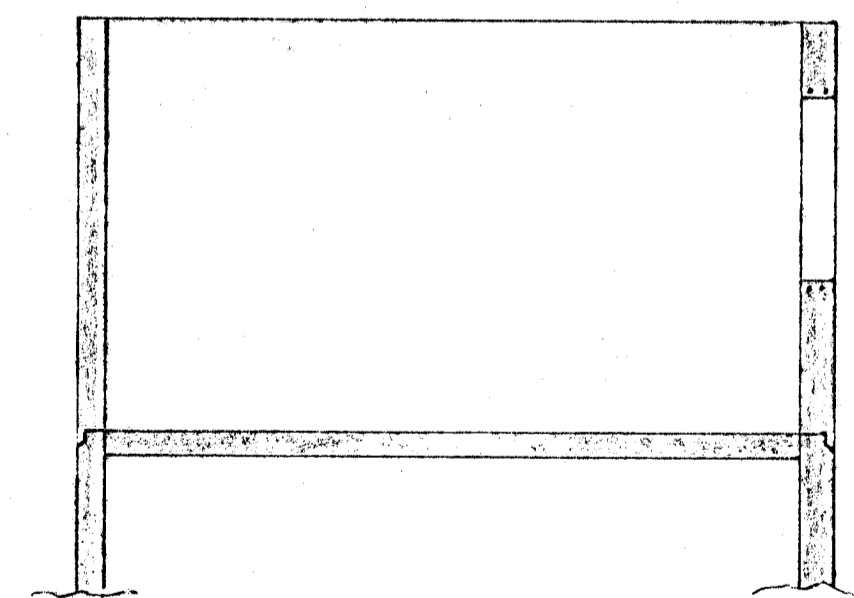

SNID 1:500

KRINGUM ÖLL GÖT OG EFST
Í VEGGI KOMI 2 K 12

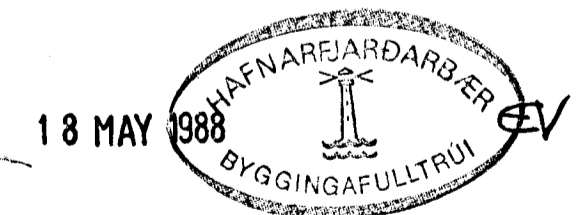

BRATTAKINN 9 UNDIRSTÖÐUR OG ÞAK	Mælikv. 1:500 1:20	Verk	Teikn. nr.
	Hannað: Teiknað: 25	Yfirfarið: Samþ:	Dags. APRIL '88
VERKFRÆÐIÞJÓNUSTA JÓHANNIS G. BERGÞÓRSSONAR h/f. VERKFR. MVFI HAFNARFIRDI - Símar 53315			