

EINFÖLD GRIND
Í YTRRI BRUN
ÚTVEGGJA.
LÁRETT K10° 20#
LÖÐRETT K10° 30#

Í YTRRI BRUN ÚTVEGGJA
K10° 30 LÖÐRETT
K10° 20 LÁRETT

EINFÖLD GRIND Í YTRRI BRUN ÚTVEGGJA
K10° 20 LÁRETT
K10° 30 LÖÐRETT

EINFÖLD GRIND
Í YTRRI BRUN
ÚTVEGGJA.

EINFÖLD GRIND
Í YTRRI BRUN
ÚTVEGGJA.
LÁRETT K10° 20#
LÖÐRETT K10° 30#


EINFÖLD GRIND Í YTRRI BRUN
ÚTVEGGJA
LÁRETT K10° 20 #
LÖÐRETT K10° 30 #

GRUNNMÝND · 1: 50

STEYPA:
S > 250
VS ≤ 0.5
LOFT ≥ 6 ‰
SEMENT ≥ 300 KG/M ³

SKÝRINGAR

ALMENNAR SKÝRINGAR SJÁ BL. NR. 1-01.
SNIÐ 7-7 SJÁ BL. NR. 1-08.

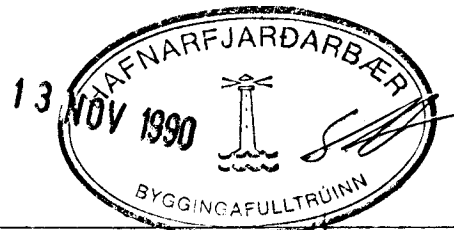

DI	12.11.90	JÄRN Í PLOTTU	
BR.NR.	DAGS	EDLI BREVTINGAR	SIGN.
BRATTHOLT 1 HAFNARFIRÐI			DAGS SEPT '90
BENDING VEGGJA KJALLARA			HANNAÐ
BENDING PLOTTU YFIR KJALLARA			TEIKNAD GH
MÆLIKV. 1: 50			VERK NR. 9035
SIGURÐUR ÞORLEIFSSON TEKNIFRÉÐINGUR RTT.FI.			BLADNR. 1-04
STRANDGÖTU 11 HAFNARFIRÐI SÍMI 54751/54285			