

EINFÖLD GRIND Í YTRIBRÚN
 ÚTVEGGJA
 LARETT K10° 20 #
 LÖÐRETT K10° 30 #

EINFÖLD GRIND Í YTRIBRÚN
 ÚTVEGGJA
 LARETT K10° 20 #
 LÖÐRETT K10° 30 #

EINFÖLD GRIND Í YTRIBRÚN
 ÚTVEGGJA
 LARETT K10° 20 #
 LÖÐRETT K10° 30 #


EINFÖLD GRIND Í YTRIBRÚN
 ÚTVEGGJA
 LARETT K10° 20 #
 LÖÐRETT K10° 30 #

GRUNNMUND 1:50

STEYPA:
B > 250
VS ≤ 0.5
LOFT ≥ 6%
SEMENT ≥ 300 KG/M ³

SKÝRINGAR

ALMENNAR SKÝRINGAR SÁ BL. NR. 1-01.

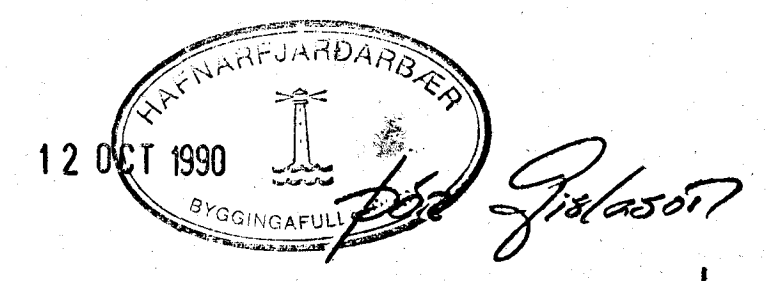

BR.NR.	DAGS	EDLI BREVTINGAR	SIGN.
			DAGS SEPT '90
BRATTHOLT 1 HAFNARFIRÐI			HANNA
BENDING VEGGJA 3 HÆÐAR			TEKNAÐ
BENDING PLÖTU YFIR 3 HÆÐ			VERK NR.
MELIKV. 1:50			9035
SIGURÐUR ÞORLEIFSSON TEKNIFRÆÐINGUR FTTL.			BLAD NR.
STRANDGÖTU 11 HAFNARFIRÐI SÍMI 54751/54235			1-07