


EINFÖLD GRIND Í
YTRIBRÚN
UTVEGGJA
LÁRETT K10° 20 #
LÖDRETT K10° 30 #

EINFÖLD GRIND Í YTRIBRÚN
UTVEGGJA
LÁRETT K10° 20 #
LÖDRETT K10° 30 #

EINFÖLD GRIND Í YTRIBRÚN
UTVEGGJA
LÁRETT K10° 20 #
LÖDRETT K10° 30 #

EINFÖLD GRIND Í YTRIBRÚN
UTVEGGJA
LÁRETT K10° 20 #
LÖDRETT K10° 30 #

GRUNNMÝND 1:50

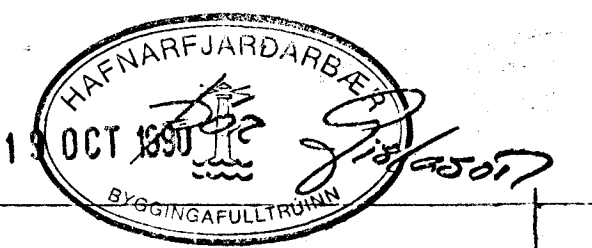

SKÝRINGAR

STEYPA:
S > 250
VS ≤ 0.5
LOFT ≥ 6 %
SEMENT ≥ 300 KG/M ³

ALMENNAR SKÝRINGAR SÁ BL. NR. 1-01.

BR. NR.	DAGS	ÖDLI BREYTINGAR	SIGN.
			DAGS SEPT '90
BRATTHOLT 3 HAFNARFIRÐI			HANNA
BENDING VEGGJA 3 HÆÐAR			TEKNAÐ
BENDING PLOTU YFIR 3 HÆÐ			VERK NR. 9036
MÆLIKV. 1 1:50			
SIGURÐUR ÞORLEIFSSON			TEKNIFRÆÐINGUR F. T. F. I.
STRANDGÖTU 11 HAFNARFIRÐI			SÍMI 54751/54255
			BLAD NR. 1-07