


Í ÚTVEGGI Á ÞESSU SVÆÐI KOMI
EINFÖLD GRIND Í INNRI BRÚN
K10° 20° #

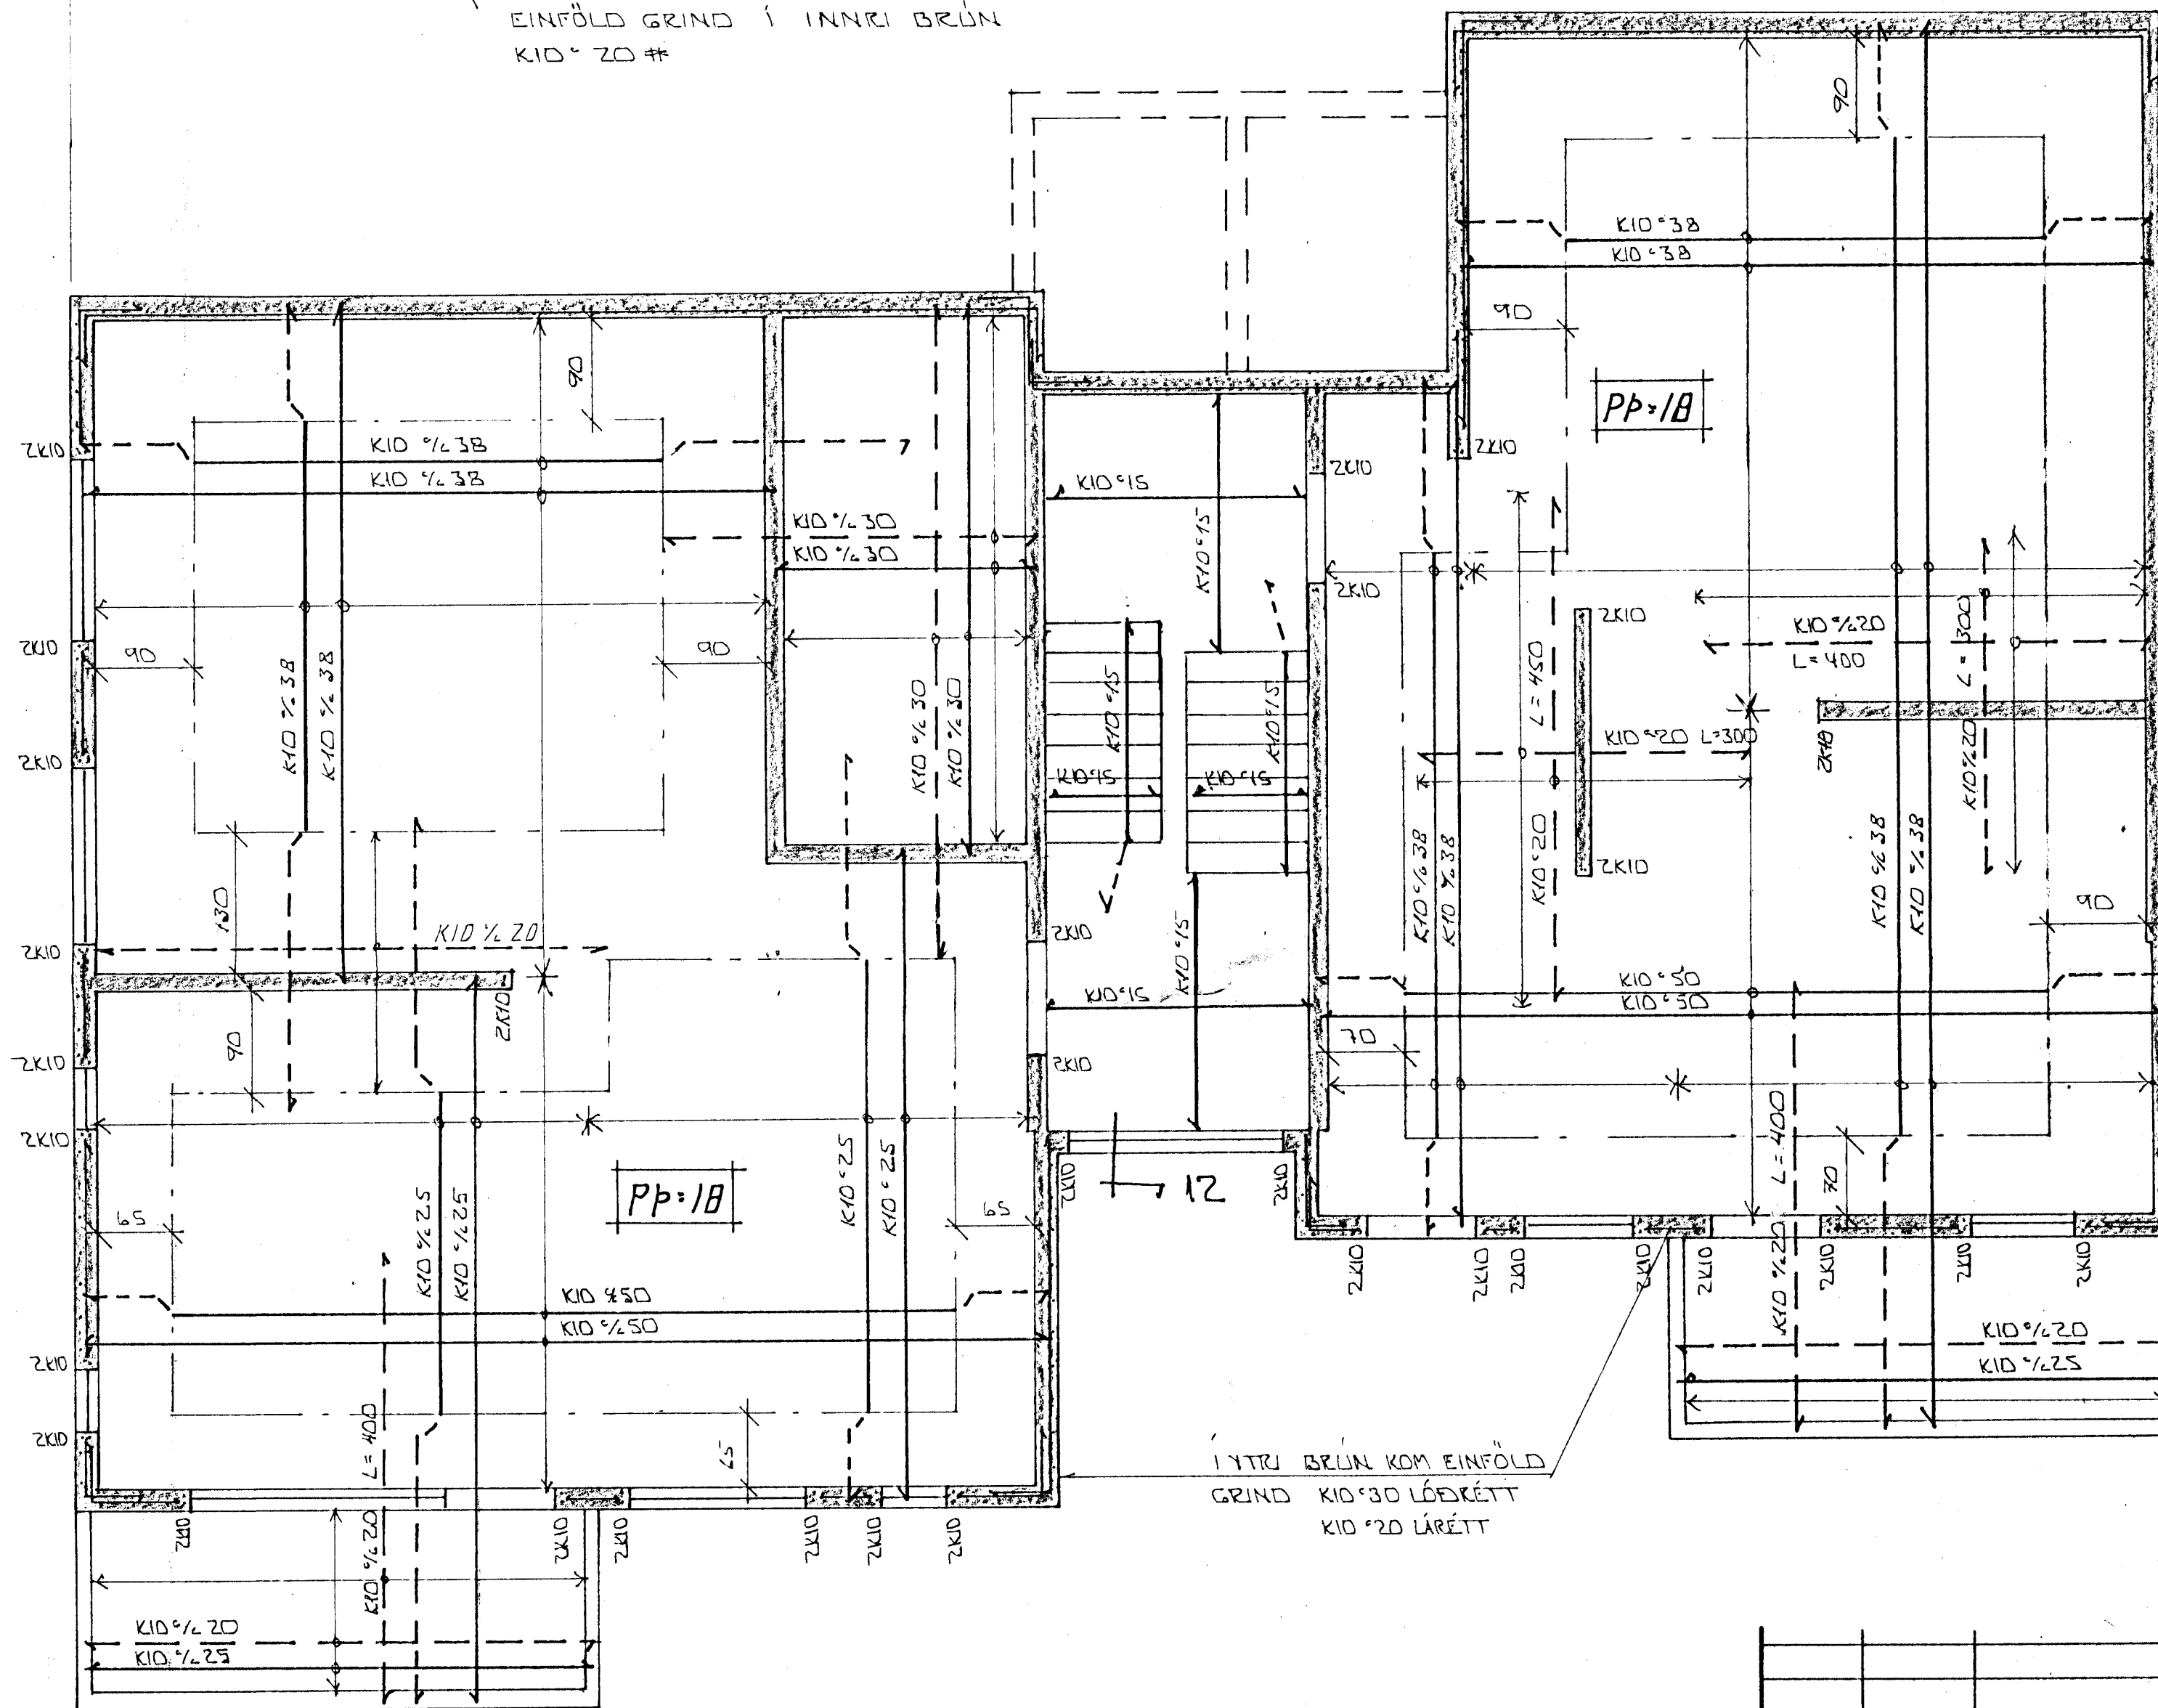


SKÝRINGAR:

ALMENNAR SKÝRINGAR SÁ BL.NR. 1-01
SNIB OG SERMYNDIR SÁ BL.NR. 1-08

STYFPA:

S > 250
VS ≤ 0.5
LOFT ≥ 6%
SEMENT ≥ 300 KG/M³

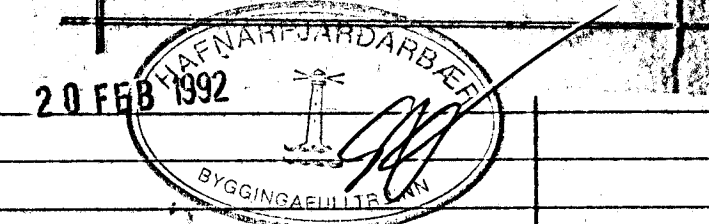

GRUNNMÝND KJALLARA 1:50

Þ.R.NR.	DAGS	EBLI BREVTINGAR	SIGN.
BRATTHOLT 5 HAFNARFIREÐI			DAGS. JAN 92
BENDING VEGGA Í KJALLARA OG PLÖTU YFIR KJALLARA			HANNAÐ <i>[Signature]</i>
MÆLIKV. 1:50			TEKNAÐ <i>[Signature]</i>
SIGURÐUR ÞORLEIFSSON TEKNIFRÆÐINGUR F.T.F.I.			VERK NR. 9169
STRANDGÖTU 11 HAFNARFIREÐI SÍMI 54731/54235			BLAD NR. 1-04