



I YTRI BRUN UTVEGGJA KOMI
EINFOLD GRIND
LÖÐRETT K10°30
LÄRETT K10°20

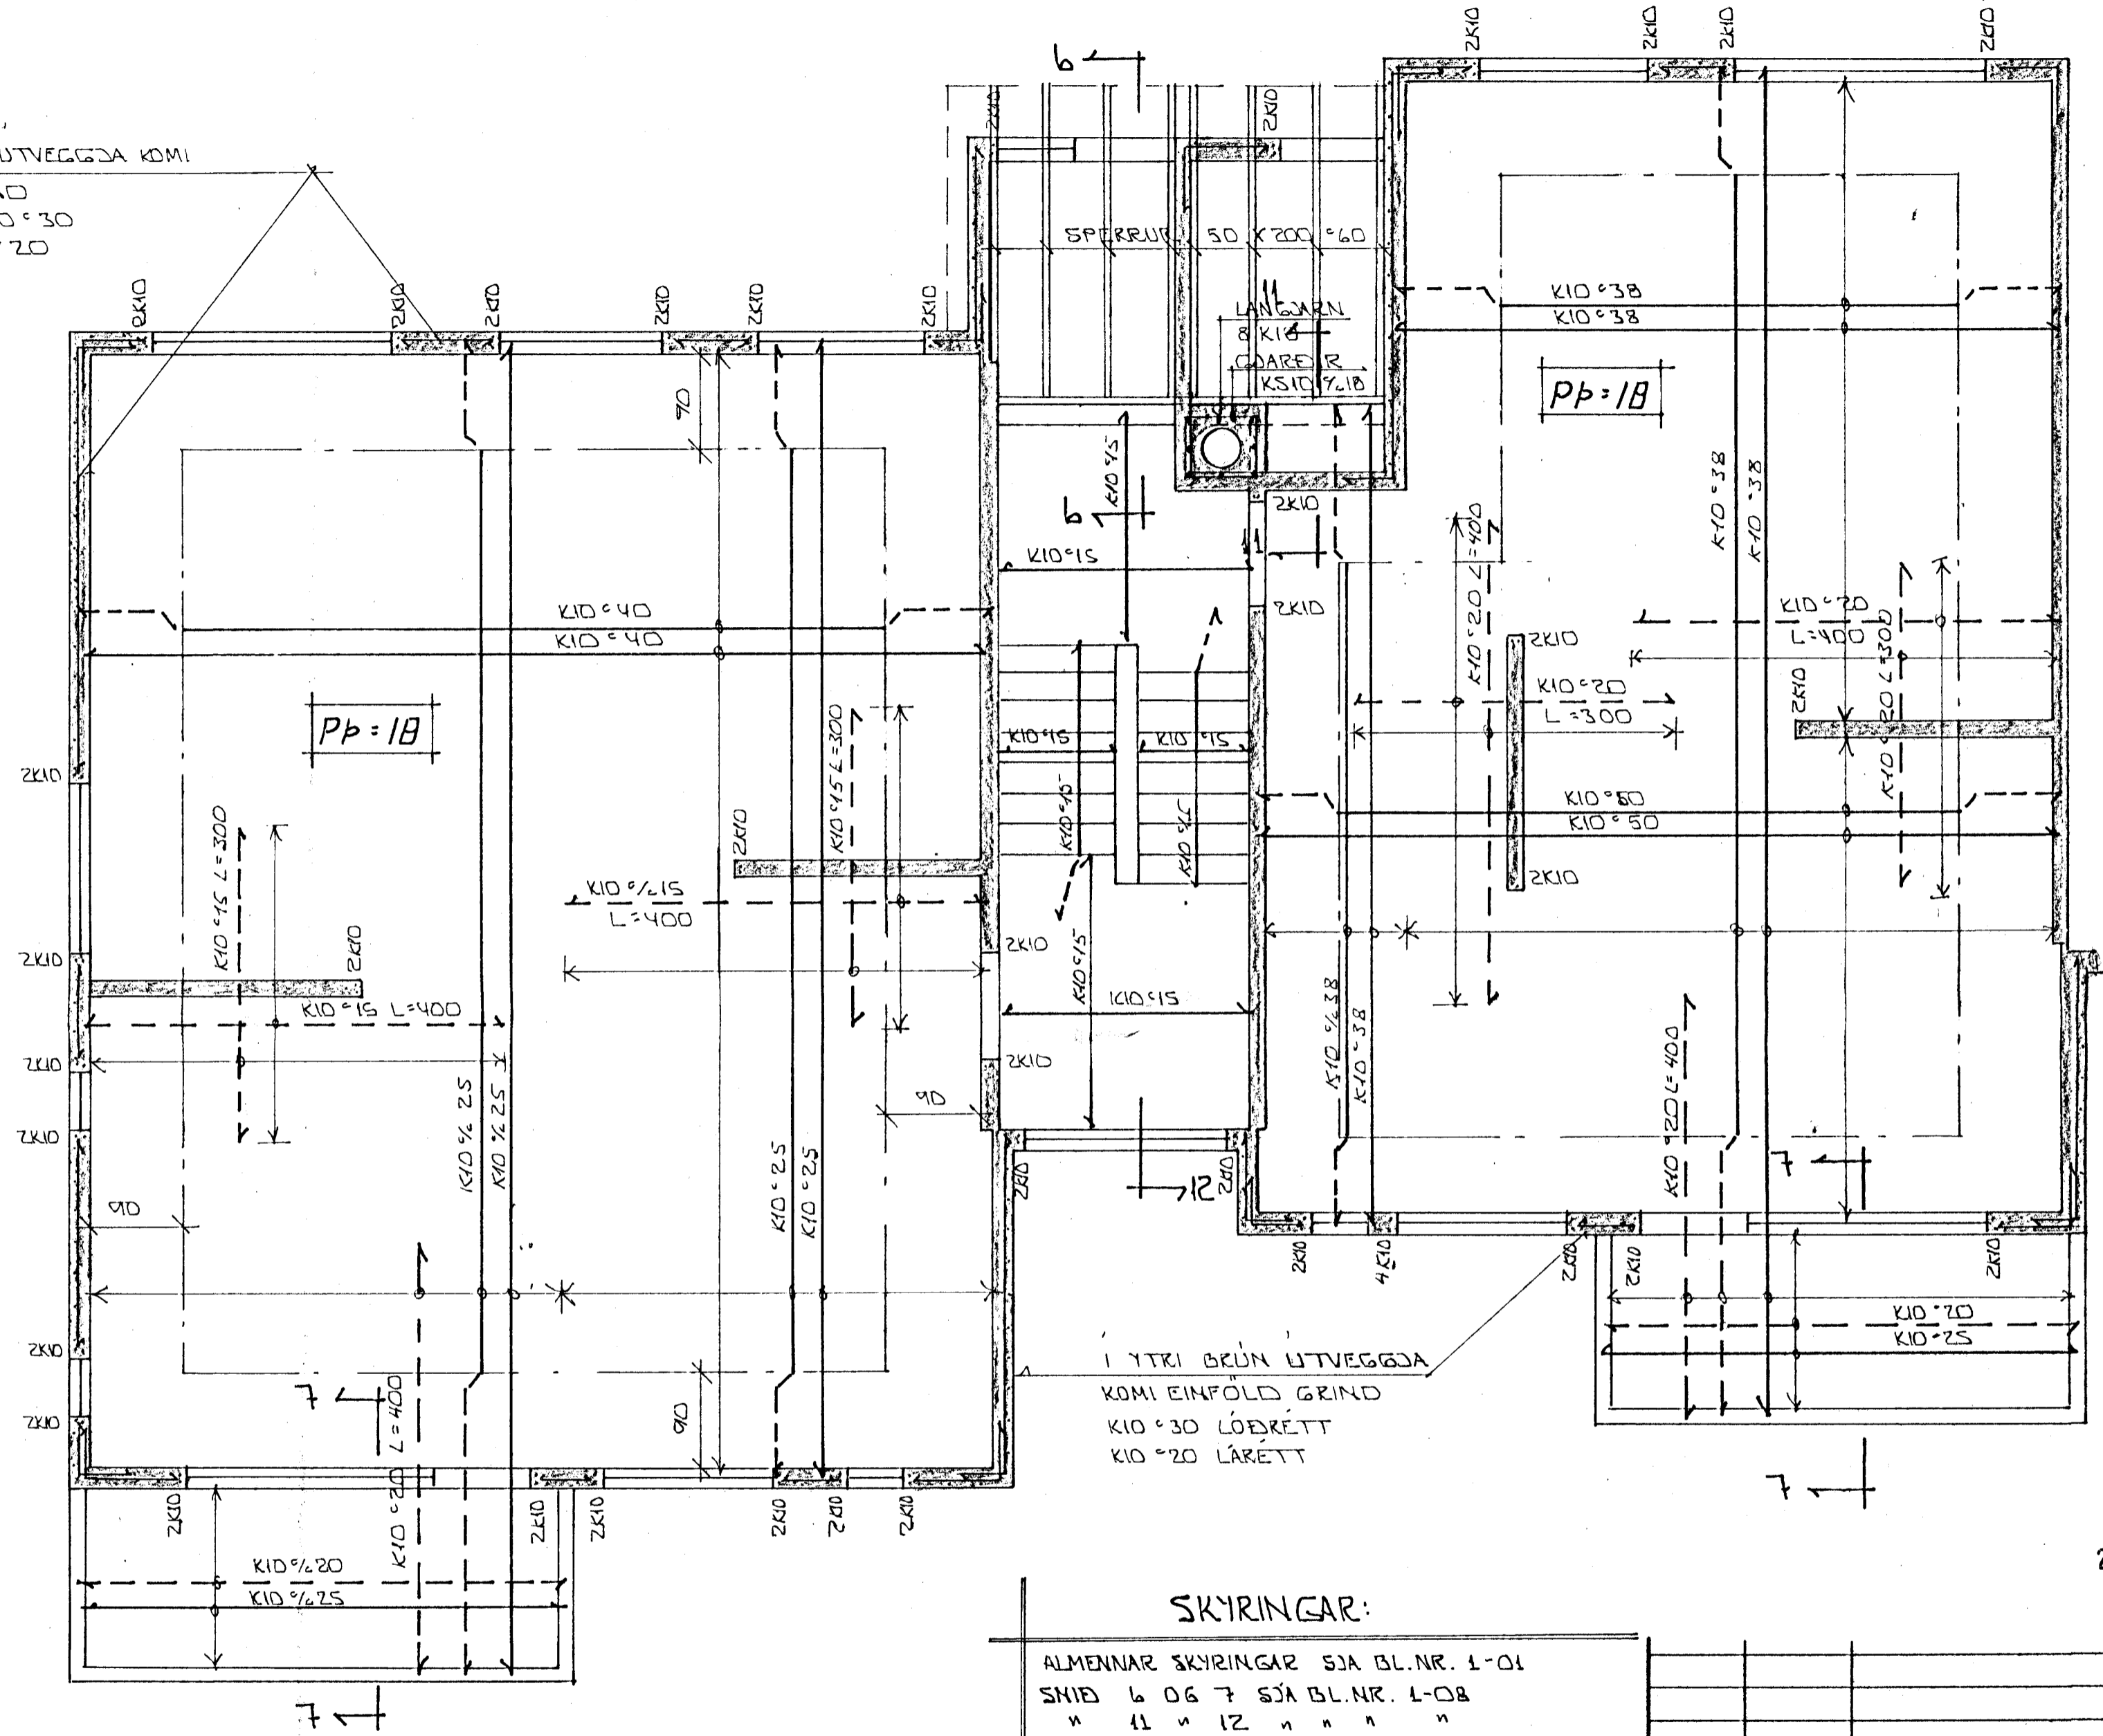

GRUNNMYND I.HÆÐAR 1:50

SKYRINGAR:
ALMENNAR SKYRINGAR SJA BL.NR. 1-01
SNIÐ 6 OG 7 SJA BL.NR. 1-08
" 11 " 12 " " " "

STEYPA:
S > 250
VS ≤ 0.5
LOFT ≥ 6%
SEMENT ≥ 300 KG/M³

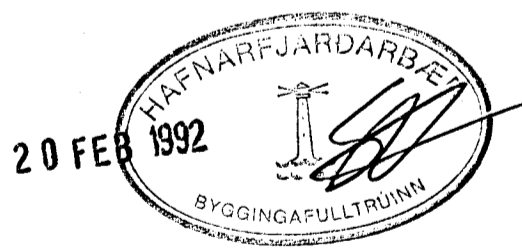

BR.NR.	DAGS	EDLI BREVTINGAR	SIGN.
BRATTHOLT 5 HAFNARFIRÐI JÄRNENDING VEGGJA Á L.HÆÐ. JÄRNENDING PLÖTU YFIR L.HÆÐ.			DAGS FEBR. '92 HAFNAR 421 TEKNAÐ 1/2 VERK NR. 9169
MELIKV. 1:50 SIGURÐUR ÞORLEIFSSÓN TEKNIFRÆÐINGUR F.T.F.I.			BLAÐ NR. 1-05
STRANDGÖTU 11 HAFNARFIRÐI SÍMI 54751/54235			